


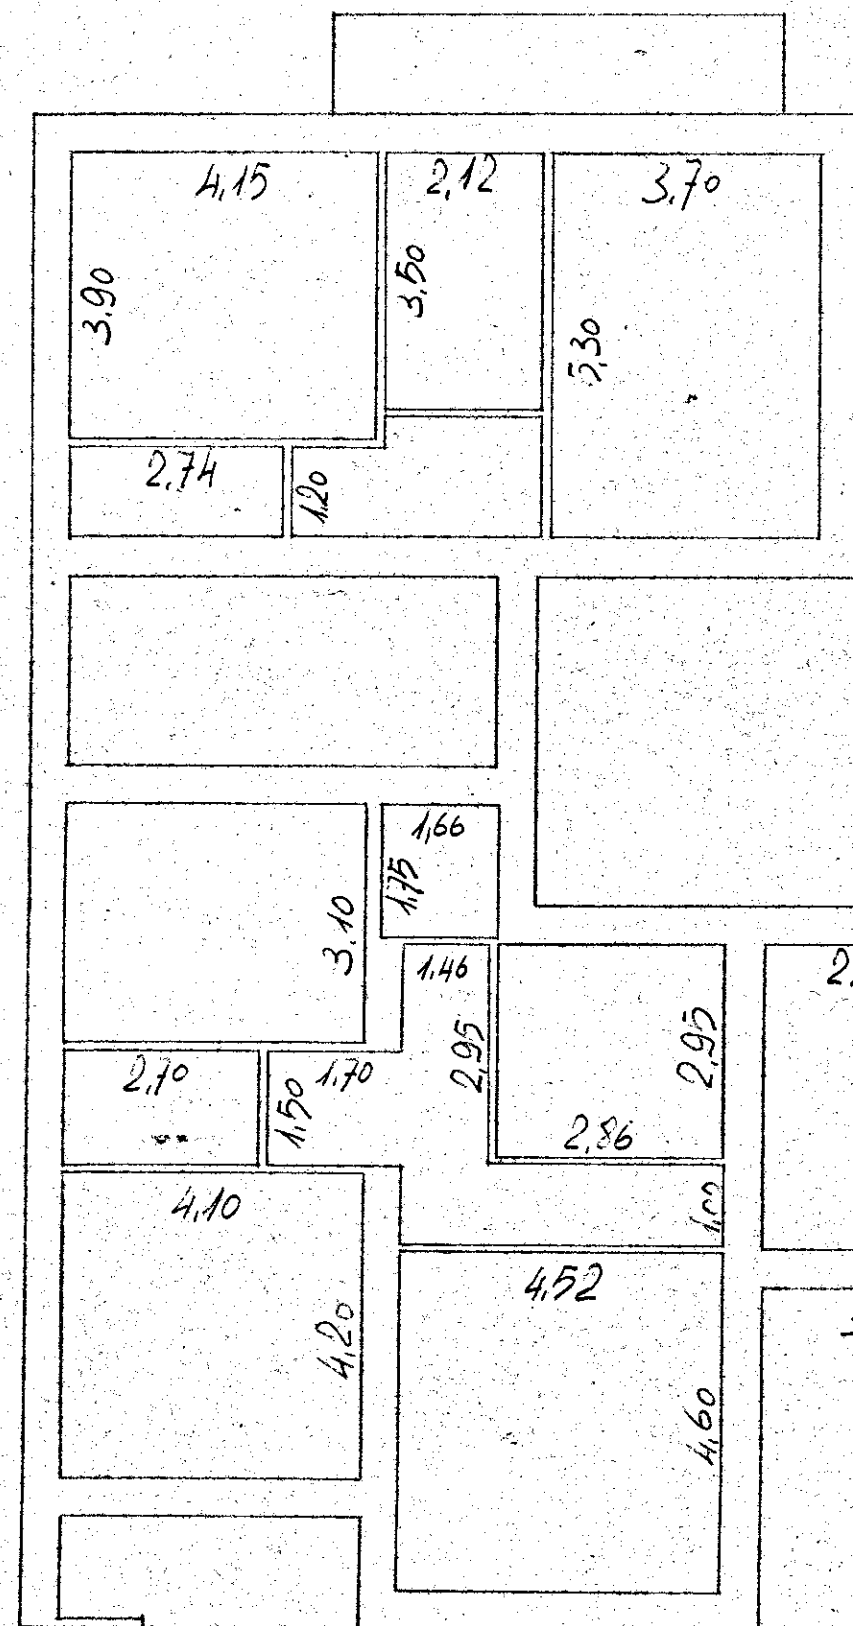

CASE PER PROFUGHI IN BRINDISI SULLA VIA BDDIA

PiANTA PIANO TERZO

L'IMPRESA

*Verdini*

- Tramezzi da cm. 10 -

IL DIRETTORE DEI LAVORI

*[Signature]*

