



46

I.A.C.P. BRINDISI		INTERVENTO N°		LEGGE 30.12.1960 N° 1676	
PROGETTO PER LA COSTRUZIONE DI N° 16 ALLOGGI PER LAVORATORI AGRICOLI DIPENDENTI IN MESAGNE		DATA:		DIS. N°	
PLANIMETRIA GENERALE		RAPP. 1:500		AGG. 25.9.73	
UFFICIO TECNICO I.A.C.P.		PROG.			
		DIR. LAV.			
		C.A.			
				DIS	
				CONTR	

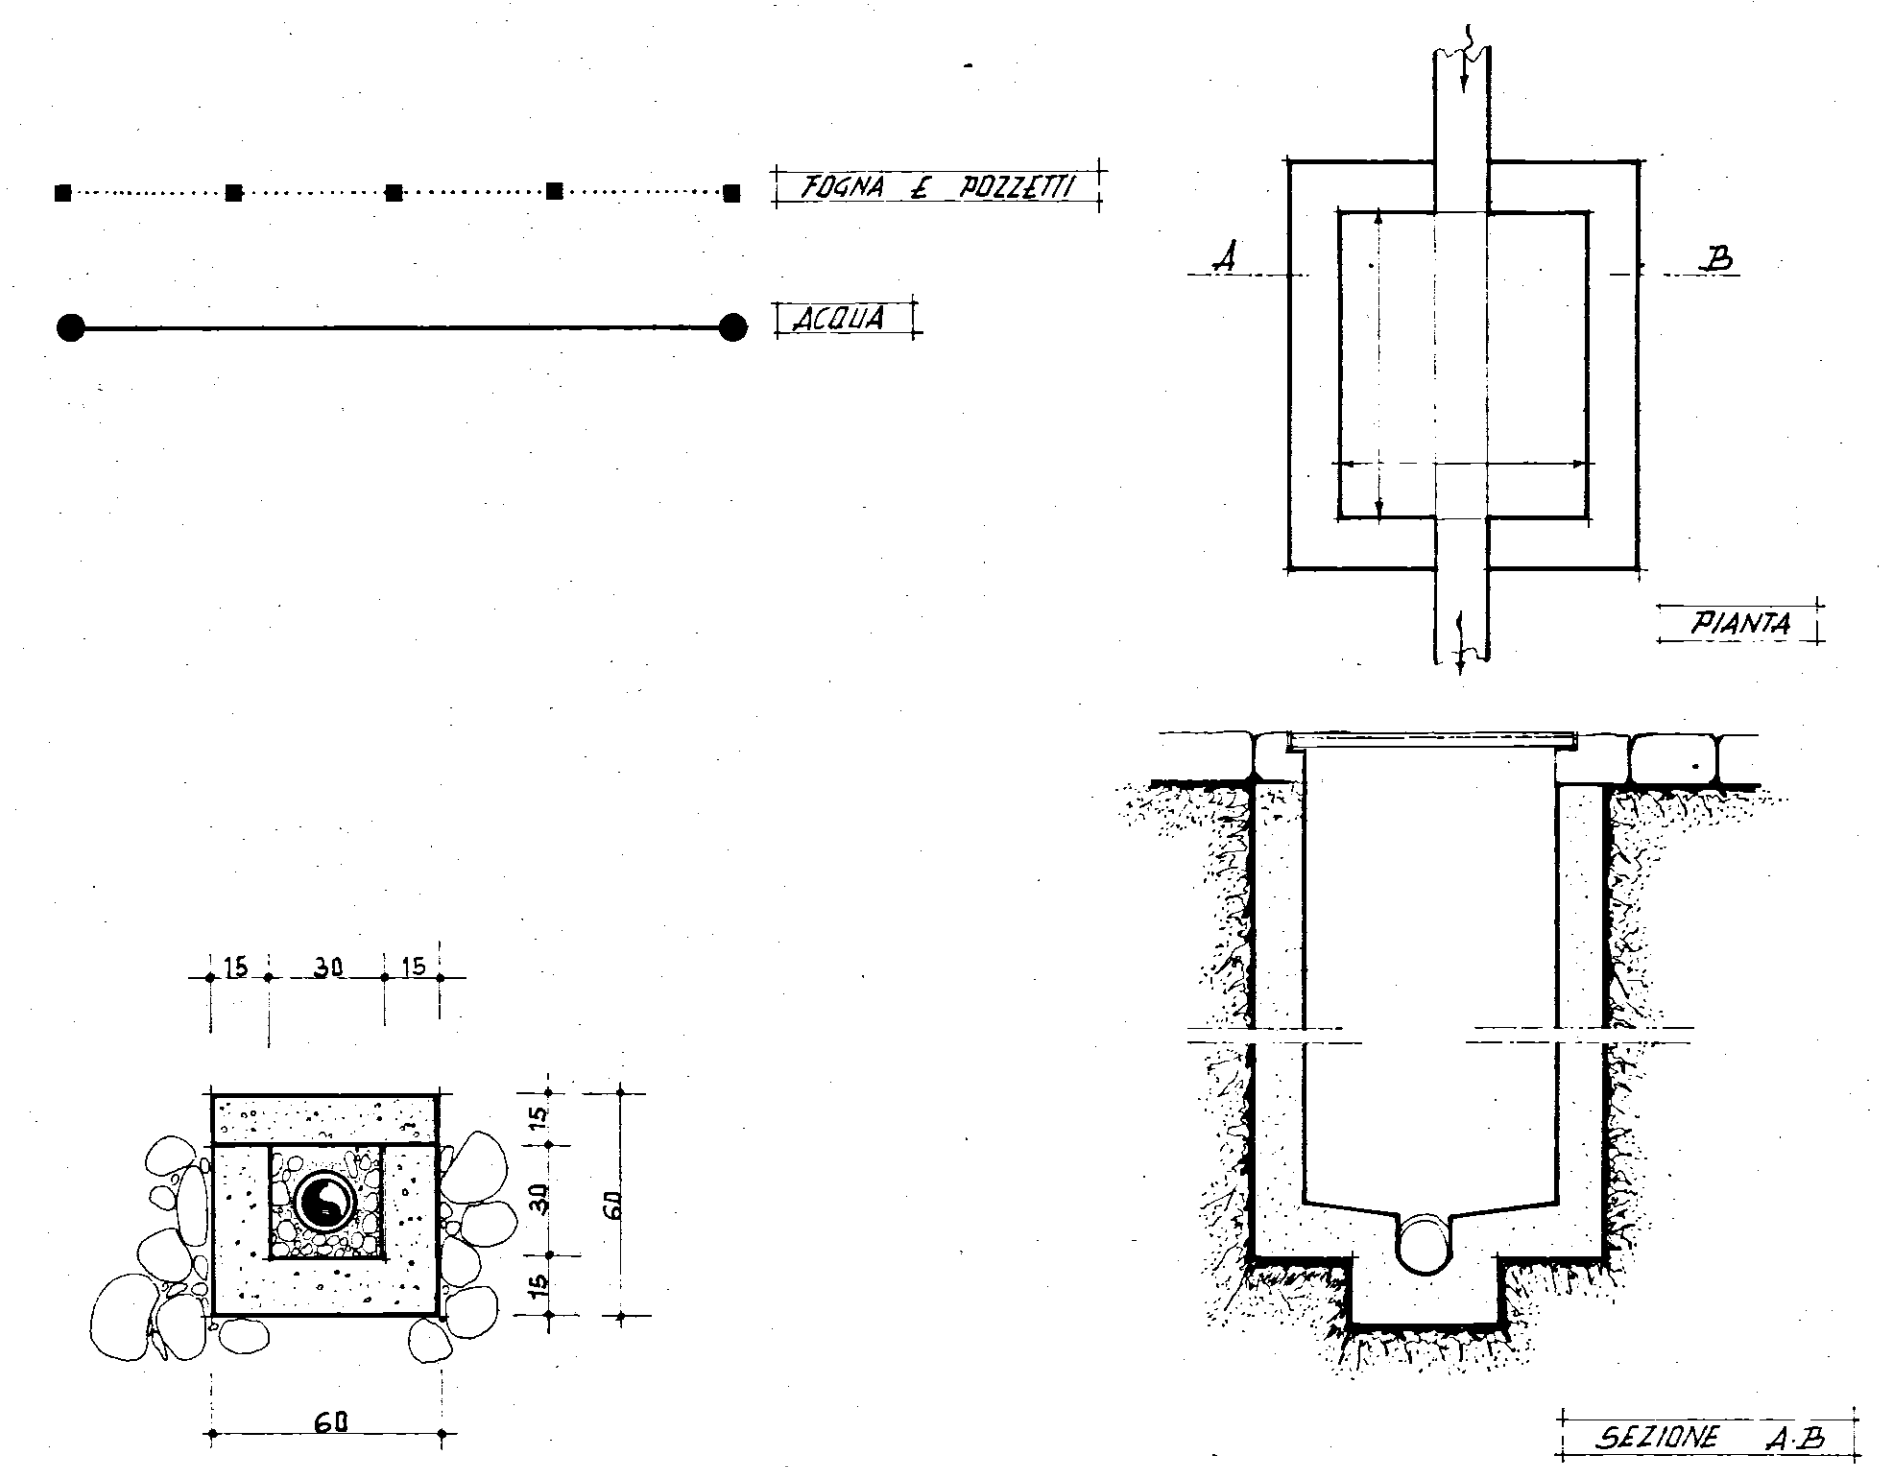

PARTICOLARE ATTRAVERSAMENTO POZZETTO D'ISPEZIONE

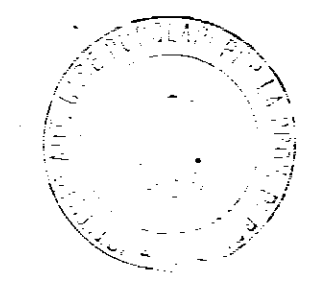