


COMUNE DI BRINDISI

PROPRIETA': I.A.T.P.
LEGGE: n° 818/84
PROGETTO: OPERE DA REALIZZARE PER L'OTTENIMENTO DEL N.O.P. PER LE CENTRALE TERMICHE
CENTRALE TERMICA: VIA ADIGE 65° LOTTO


DATA: FEB. 1987

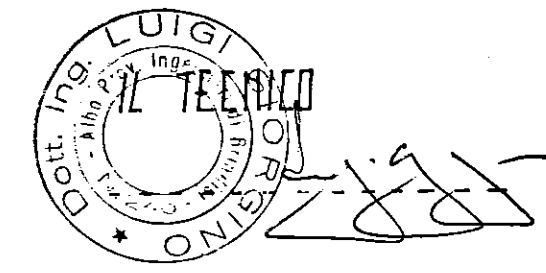


LEGENDA DEI SIMBOLI

- QUADRO ELETTRICO
- PORTA METALLICA MUNITA DI AUTOCCHIUSURA
- SEGNALE DI DIVIETO DI FUMARE O USARE FIAMME LIBERE
- ESTINTORE DI TIPO SPRINKLER
- CENTRO DI PERICOLO
- ZONA AD DI DIVISIONE ZERO
- ZONA AD DI RISPETTO

SITUAZIONE ESISTENTE

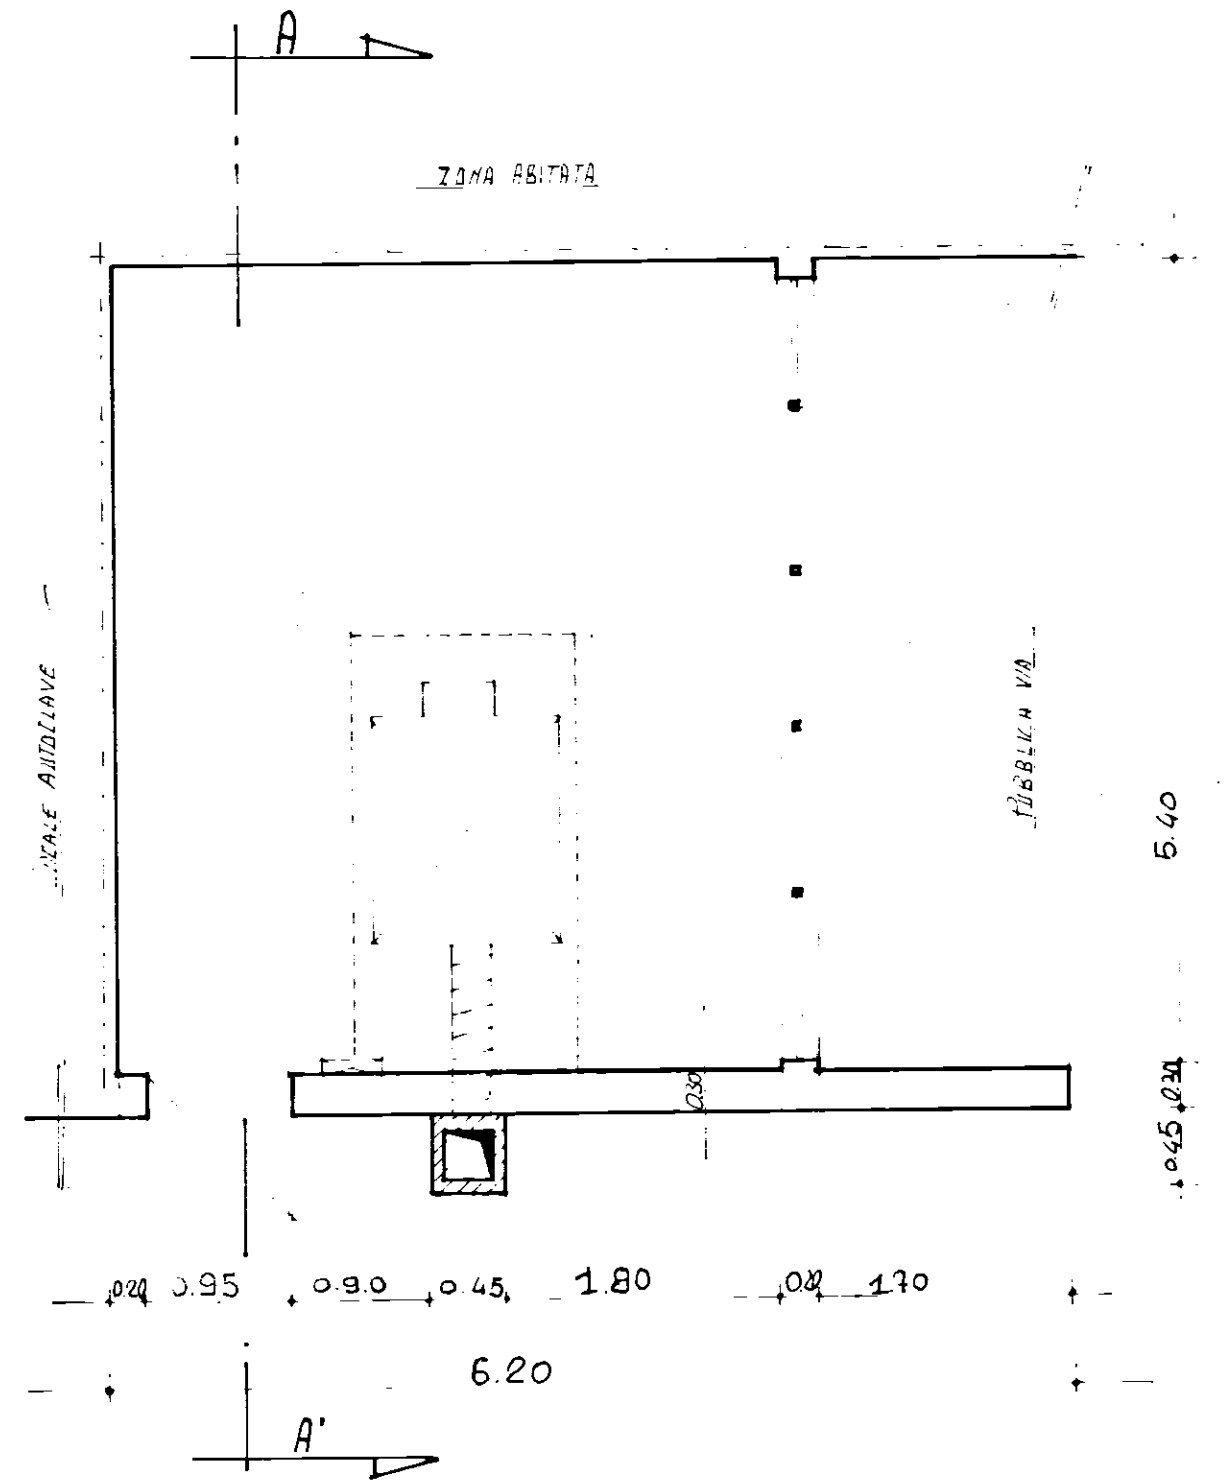


RILIEVO PIANTA CENTRALE TERMICA

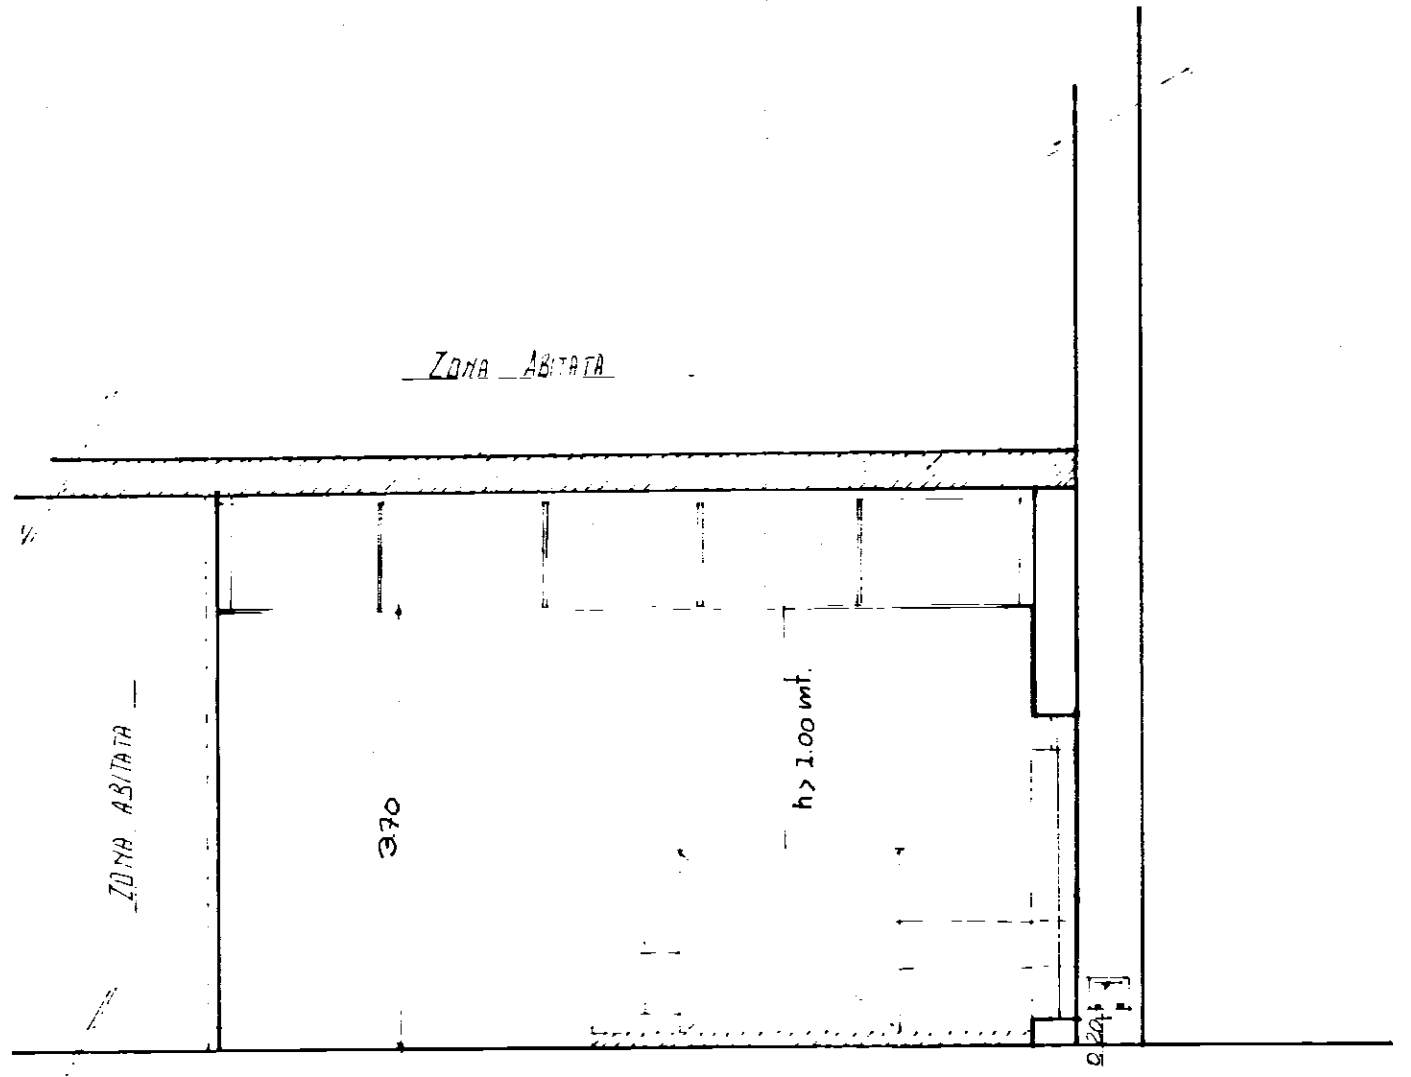


SEZIONE A-A'

OPERE DA REALIZZARE

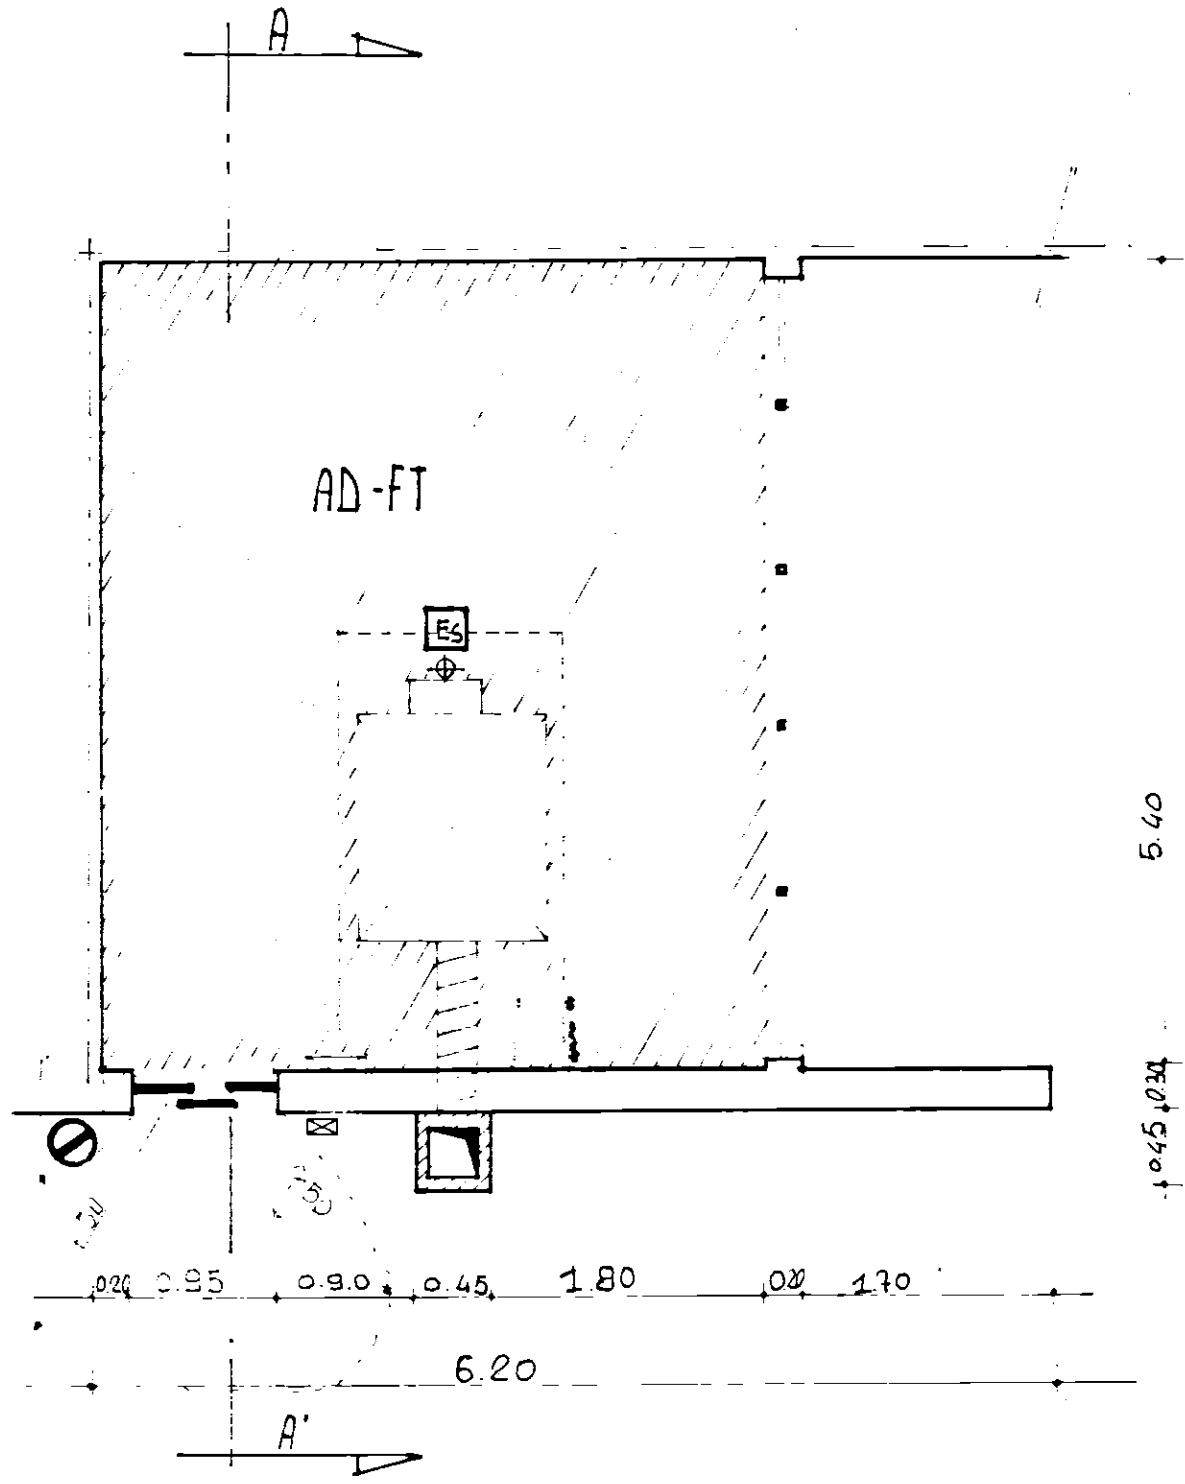

RILIEVO PIANTA CENTRALE TERMICA

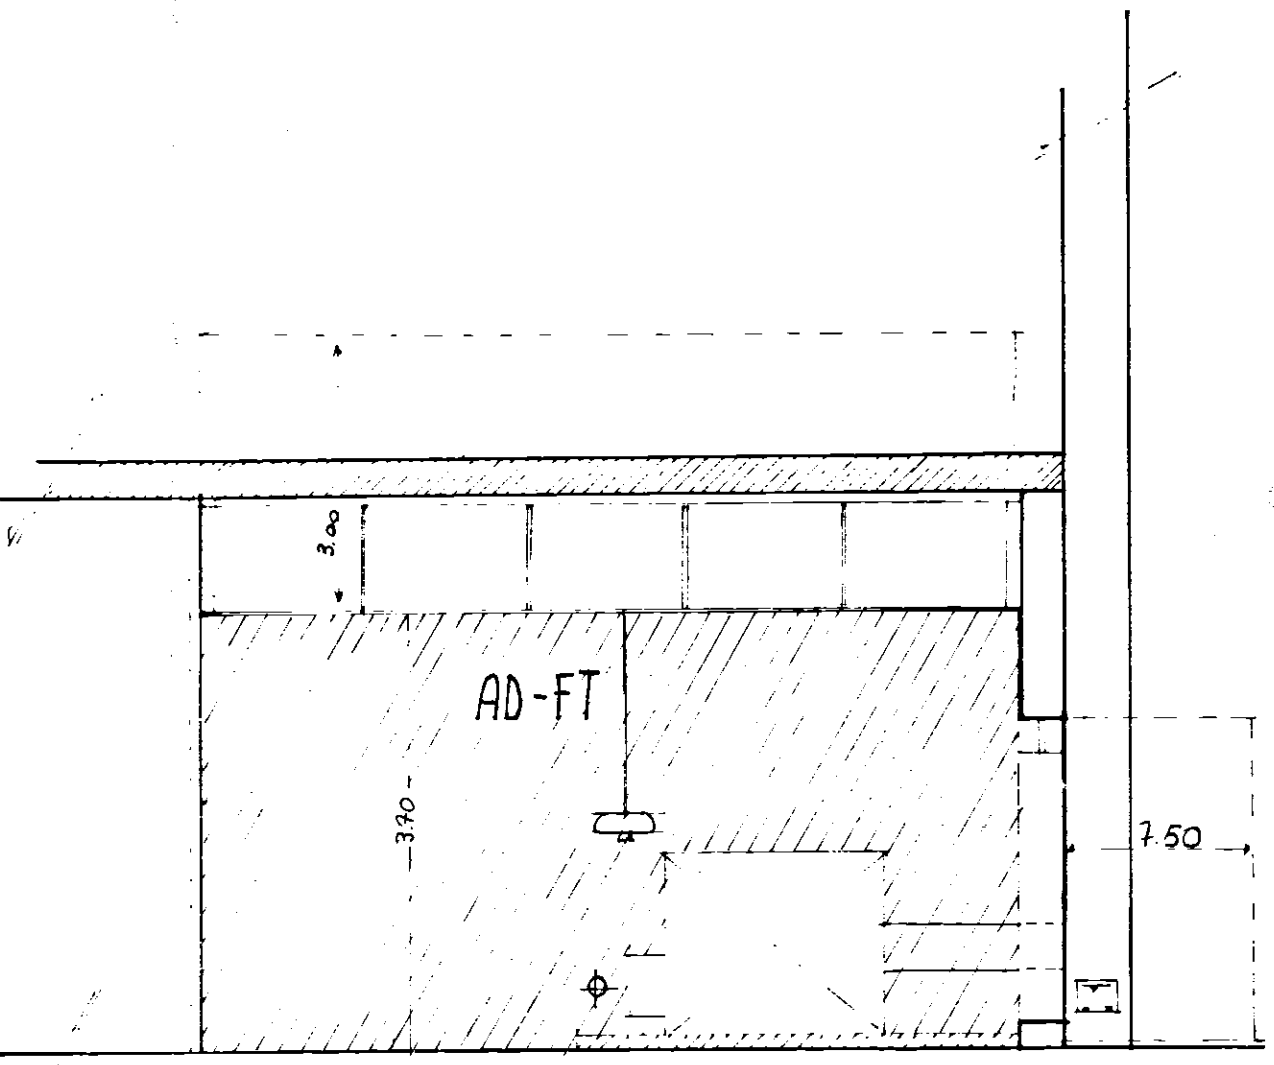

SEZIONE A-A'