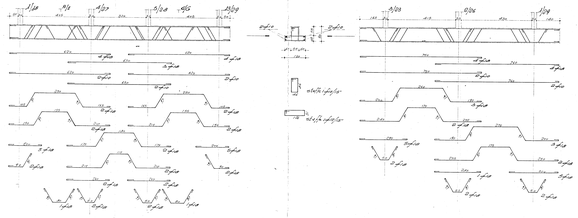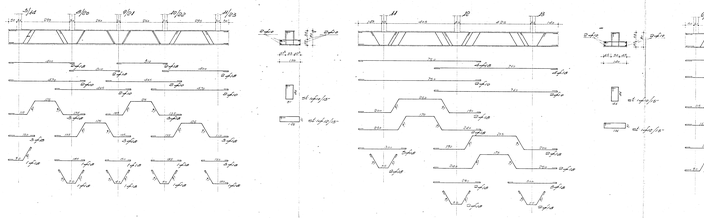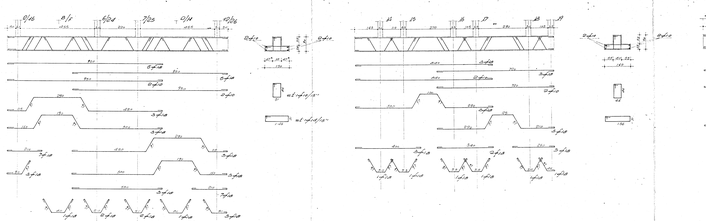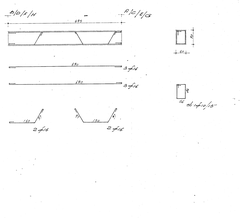PROGETTAZIONE ESECUTIVA
ISTITUTO AUTONOMO CASE POPOLARI MESSINA
LEGGE 30-1-1963 n.126
COMPLESSIVO DI n.78 ALLOGGI DA REALIZZARSI IN LATINOI (ME)
CARPENTERIE TRAVI DI FONDAZIONE
SCALA 1:50 - 7-1-1969
PROGETTO CONTROLLATO DAL CONSULENTE ING. GIORGIO TERRA DI ROSA - GENOVA 1967