
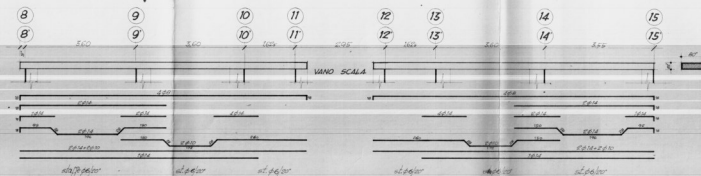
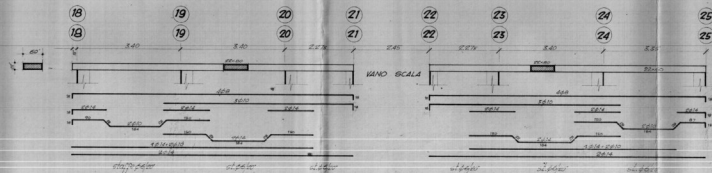



ARMATURA TRAVI PIANO TIPO

Disegni in scala 1:50

Primali, Aprile 1969.

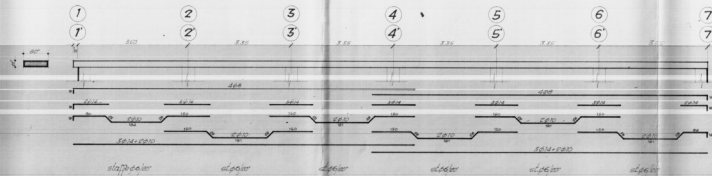

TRAVI DI GIUNTO E DI TESTATA

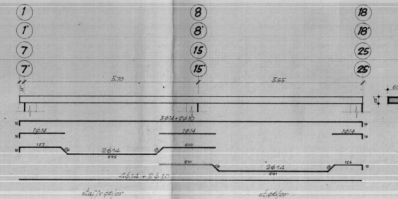

ARMATURA BALCONI

