

14/7/59


# CASE POPOLARI IN CEGLIEM. (LEGGE 640) - LOTTO 5° ESERC.

SCALA 1:100

PALAZZINA A

PIANTA CALCESTR. 200

SALTI E LETTURE

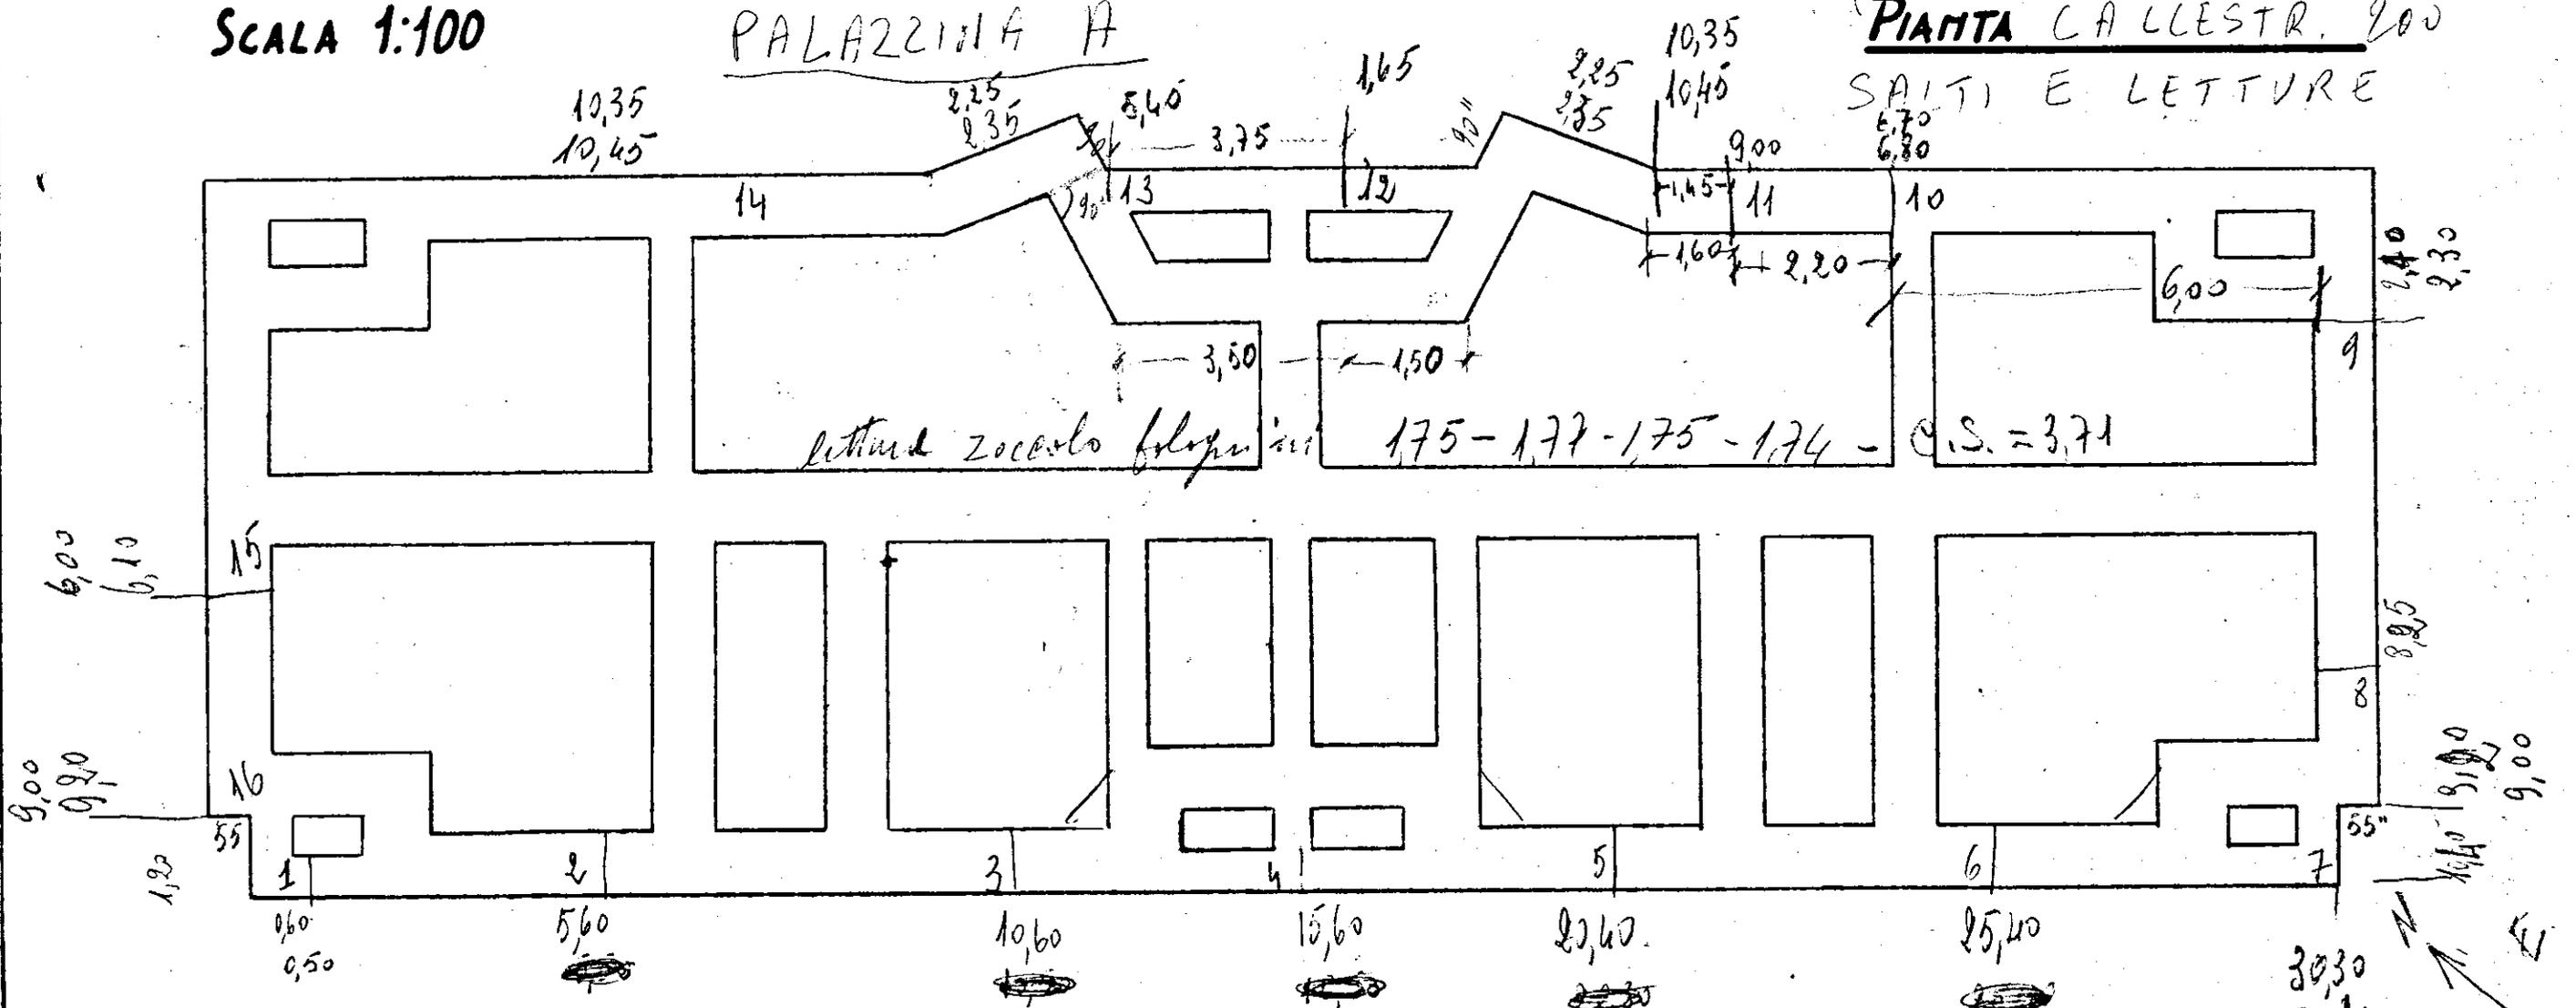

De parte ~~era~~ penna si riferiscono ai bolognini

8/8/59 N.B. farsi la pianta sulle base delle misure esterne del 6° letto -