


I MONCONI RIPORTATI IN PIANTE SI RIFERISCONO PER OGNI NEVATURA.

I monconi sono riportati in pianta con le relative lunghezze comprese di sagomatura; per le stesse attenersi a quanto segue:

ESEMPIO

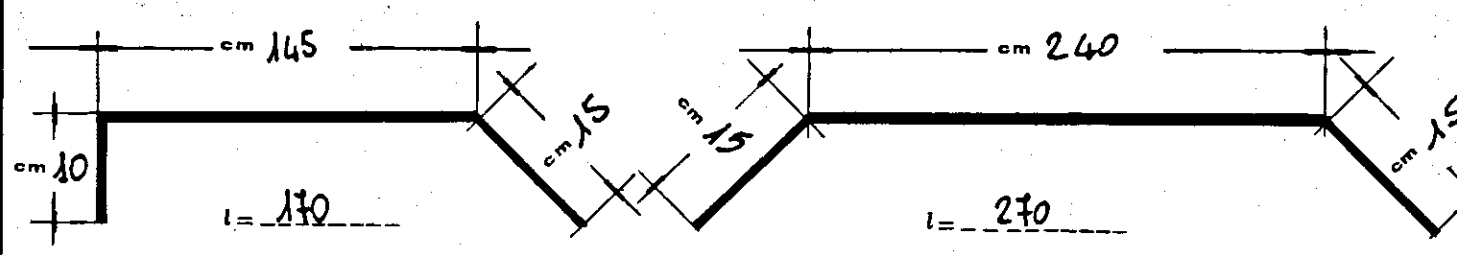

PRESCRIZIONI
Posa in opera: Nella posa in opera dei travetti occorre sempre prevedere almeno un puntello di appoggio intermedio. In ogni caso i puntelli non dovranno essere posti a distanza superiore ai 2 metri. Nel sola con luce maggiore di m 5,00 eseguire cordolo centrale trasversale rompitratta.

Manovra travetti
I travetti devono essere manovrati in modo che la suola resti sempre rivolta verso il basso. Inoltre la distanza tra gli appoggi non deve essere superiore ai m 3 e gli sbalzi non devono sporgere più di m 1,50.

Armatura supplementare
A cura dell'Impresa dovrà essere posta in opera l'armatura di ripartizione a norma dell'art. 21 del D.L. 5.11.74 n. 1046 e dell'art. 13 del D.L. 25.11.62 n. 1684 nelle zone sismiche. I monconi vanno posti in opera nella parte alta della nervatura in modo che risultino ricoperti da cm 15-2 di calcestruzzo.

Getto di completamento
Per il getto di completamento, dovrà impiegarsi conglomerato di classe non inferiore a 250. L'impasto dovrà realizzarsi con inerti bene assortiti. Si consiglia un rapporto acqua/cemento pari a 0,60-0,65 onde ottenere una buona aderenza fra il getto ed il prefabbricato. Il getto inoltre deve essere ben compattato e possibilmente vibrato. È indispensabile, prima del getto, bagnare abbondantemente i blocchi di laterizio.

MONCONI A CARICO IMPRESA IN ACCIAIO TIPO Fe B44 64 2200 KG/CM²

CAPPA
CEMENTI ARMATI PREFABBRICATI
PRECOMPRESSI ATLANTIC S.R.L.
SEDE 64048 MONTECORO AL VOMANO
(TERAMO) TEL. 59941
STABILIMENTO 64020 S. NICOLO' A
TORDINO (TE) TEL. 58441
UFFICI VENDITE: 00195 ROMA
VIA C. MIRABELLO 18
TEL. 369804-388273
64048 MONTECORO AL VOMANO
(TERAMO) TEL. 59941

COMMITTENTE: IMP. EDILCO S.p.A.
BRINDISI -
CANTIERE: BRINDISI
RIONE PERRINO, VIA TEVERE -

PROT. N° 79-810
DIS. N° 1910
SCALA 1:100
DATA 10-5-79
DIS. di p.m.

SCHEMA DI MONTAGGIO
INTERASSE: cm 50 ; ALTEZZA: cm 20+4
SOVRACCARICO: kg/mq 250+100+ff
SOLAIO: PIANO SECONDO

