

GESTIONE INA CASA

Coop. "MINERVA"

Mod. IC 353

FABBRICATO Unica del CANTIERE 17001

COMUNE BRINDISI

PROVINCIA BRINDISI

Località Commenda

Via Dalmazia

N. civico

DATI CATASTALI: Vecchio Catasto: Sez.

N part.lla

Nuovo Catasto Foglio 54 N part.lla 102/6

Esiremi dell'acquisizione dell'area: Atto del Notato

del

Repertorio N.

Registrato a

il

al n.

del volume n.

Trascritto a


al n.

del Registro gen. e al n.

del Registro particolare.

Riferimenti alla planimetria generale del complesso

RISCATTO

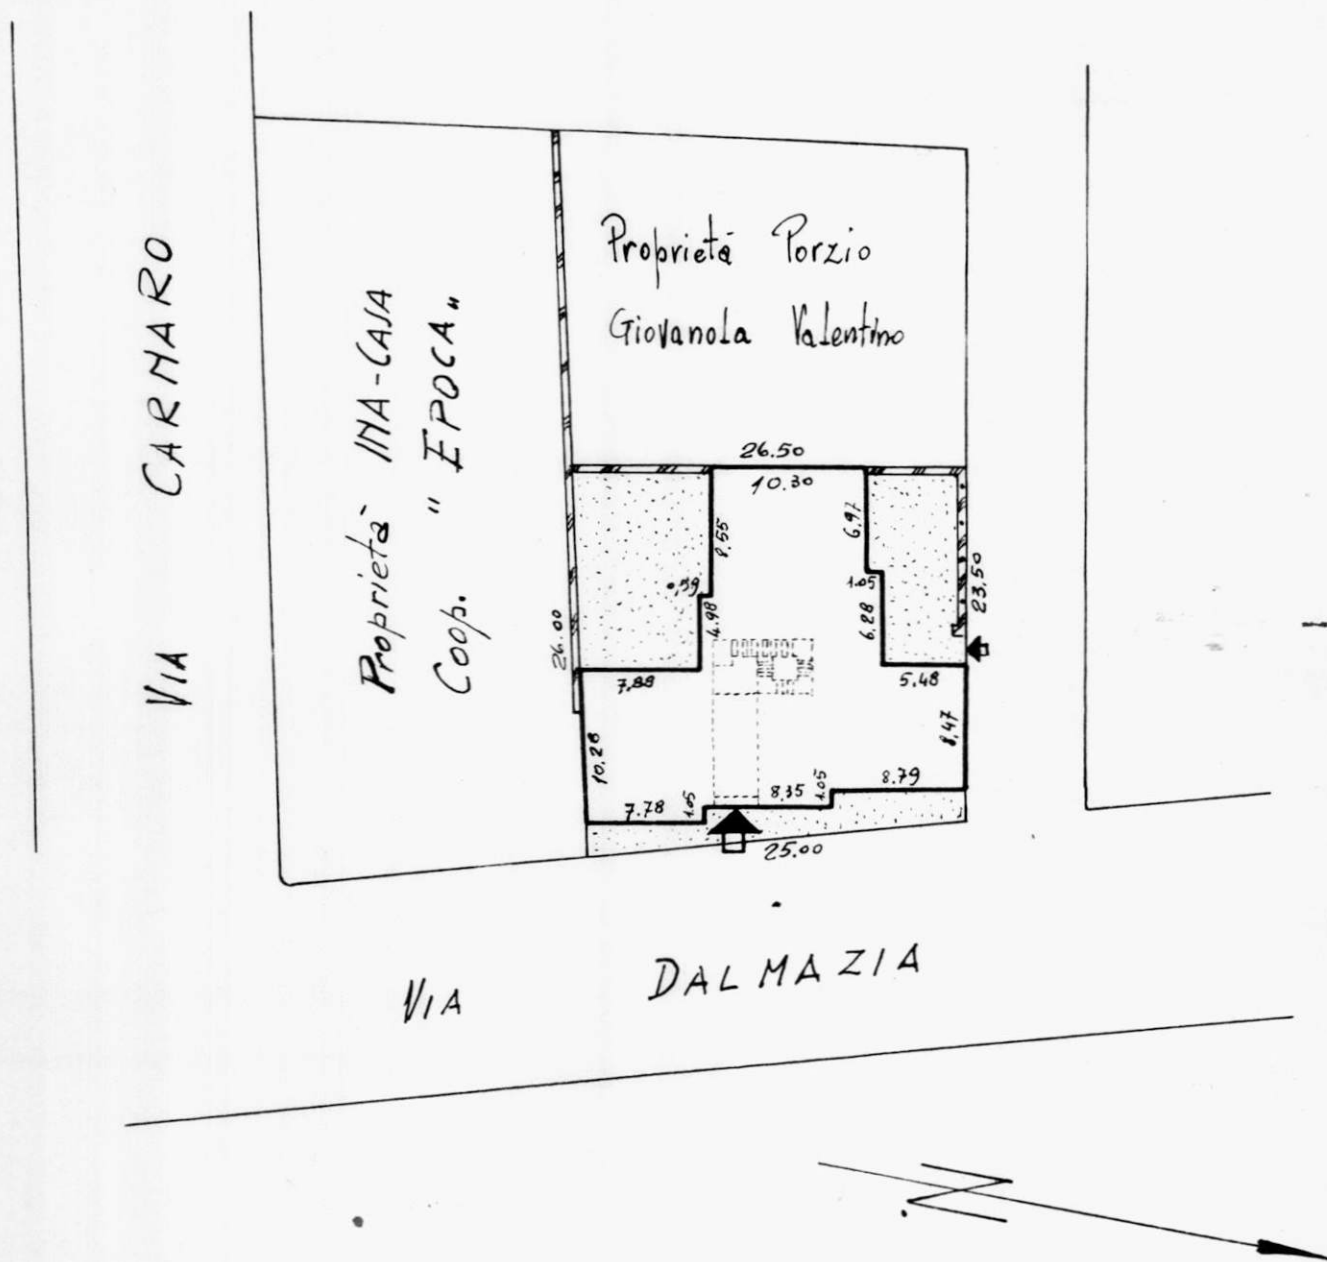

Data della compilazione Giugno 1962

SCALA 1:500

NOTE:

L'area in argomento la parte dell'area acquisita a pagamento di mq. 617

Area effettivamente occupata dalla Gestione INA-CASA mq.

Area occupata da ceduta a per mq.

