
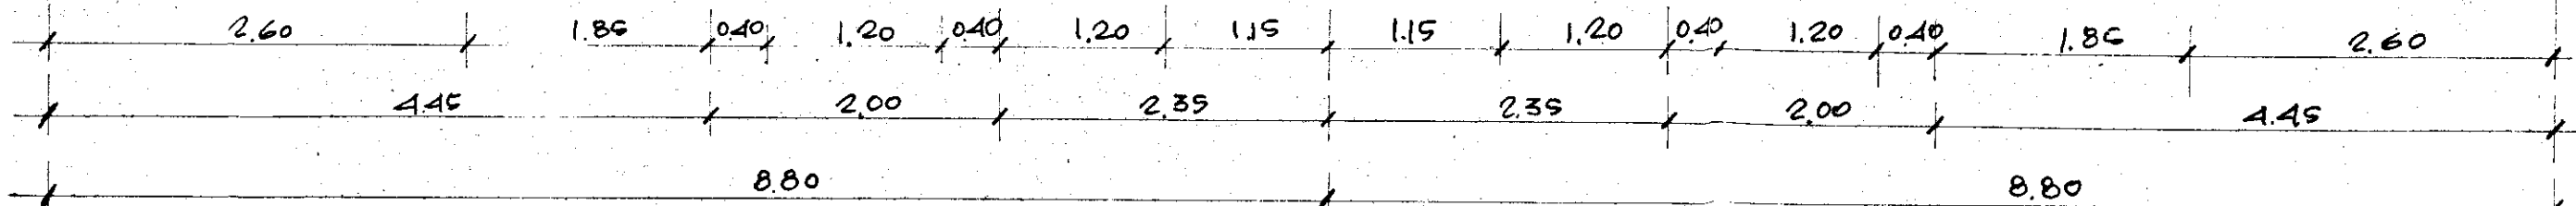
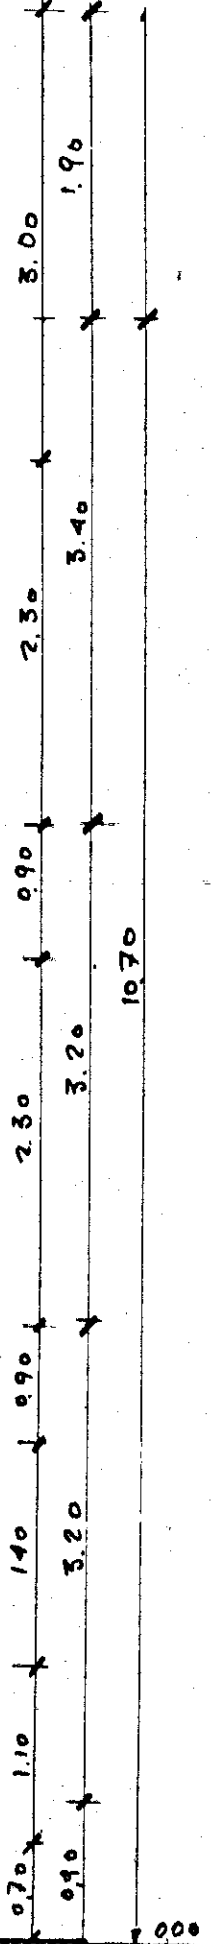
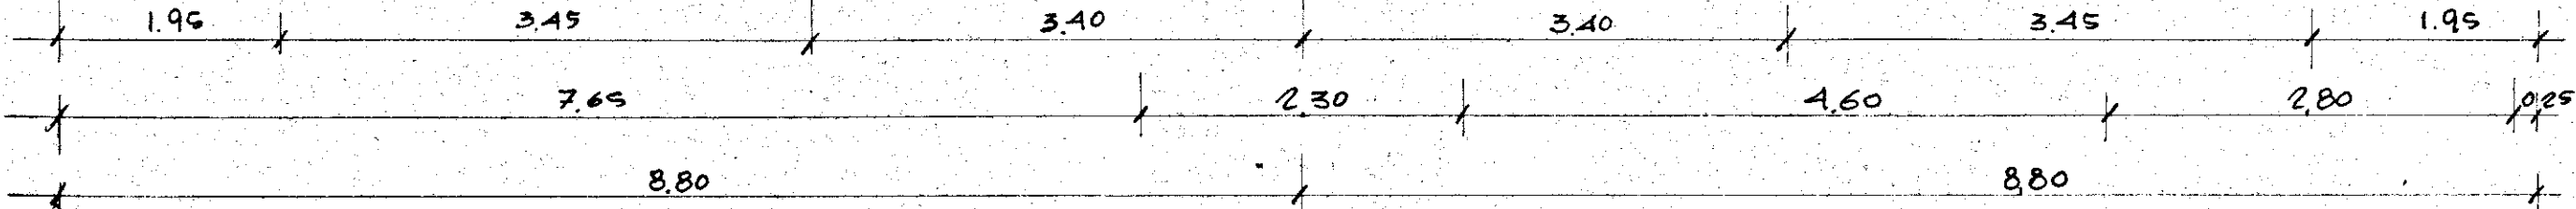
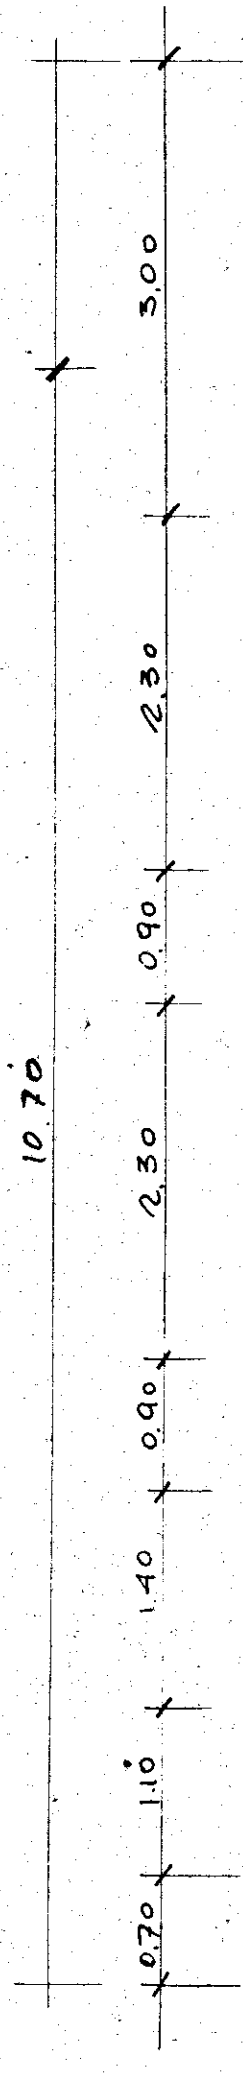
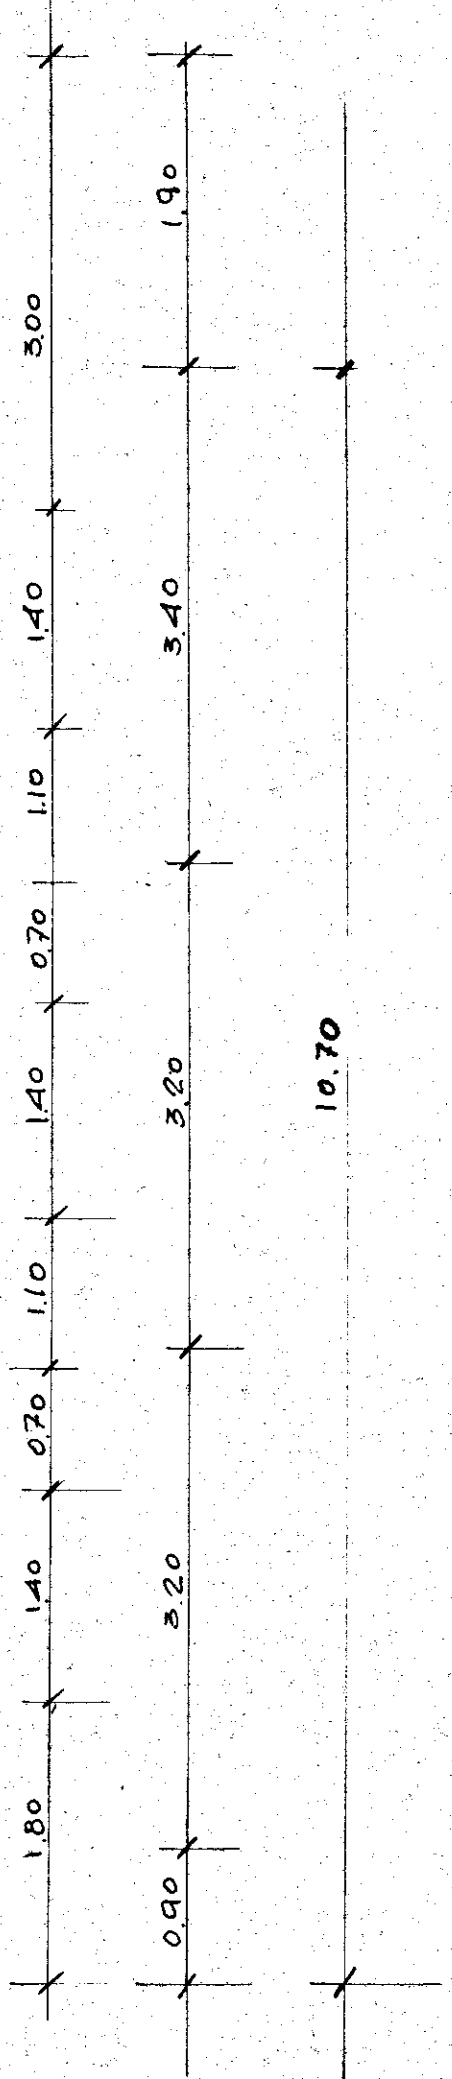


A 29	C.E.P. BRINDISI	
	QUARTIERE COORDINATO RIONE "PARADISO.	
	PROGETTO ESECUTIVO	DIS. 79-80
	PARTICOLARI PROSPETTI	RAPP. 1:50
I.A.C.P. - INA CASA		
LOTTO N° 3		
EDIFICIO N° 3 e 4	GRUPPO ARCH. ANENDOLA - ROMA -	10-4-1958

PROGETTISTI 10-5-1958

ARCH. GIUSEPPE ANENDOLA CAPO GRUPPO
 MARIA TERESA SERIO
 CECILIA VARETTI
 LUIGI CREMONA
 ALDO VILLANI

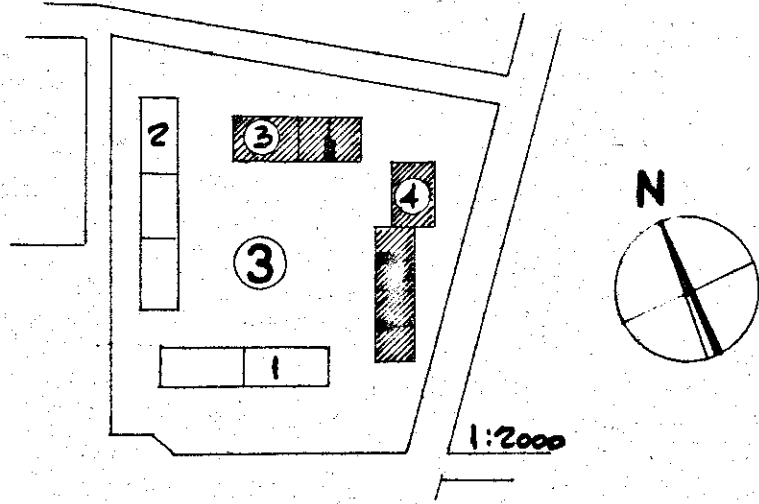

DIS. N° 80
 RETROPROSPETTO (PARTICOLARE DEL PROSPETTO A TAV. N° 26 E A TAV. N° 32)
 RAPP. 1:50

DIS. N° 79
 PROSPETTO LATO INGRESSO (PARTICOLARE DEL PROSPETTO A TAV. N° 26 E A TAV. N° 32)
 RAPP. 1:50