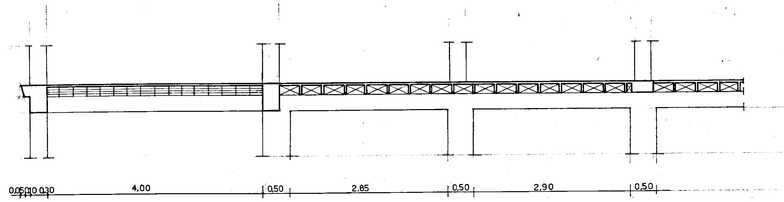

Sezione C - C

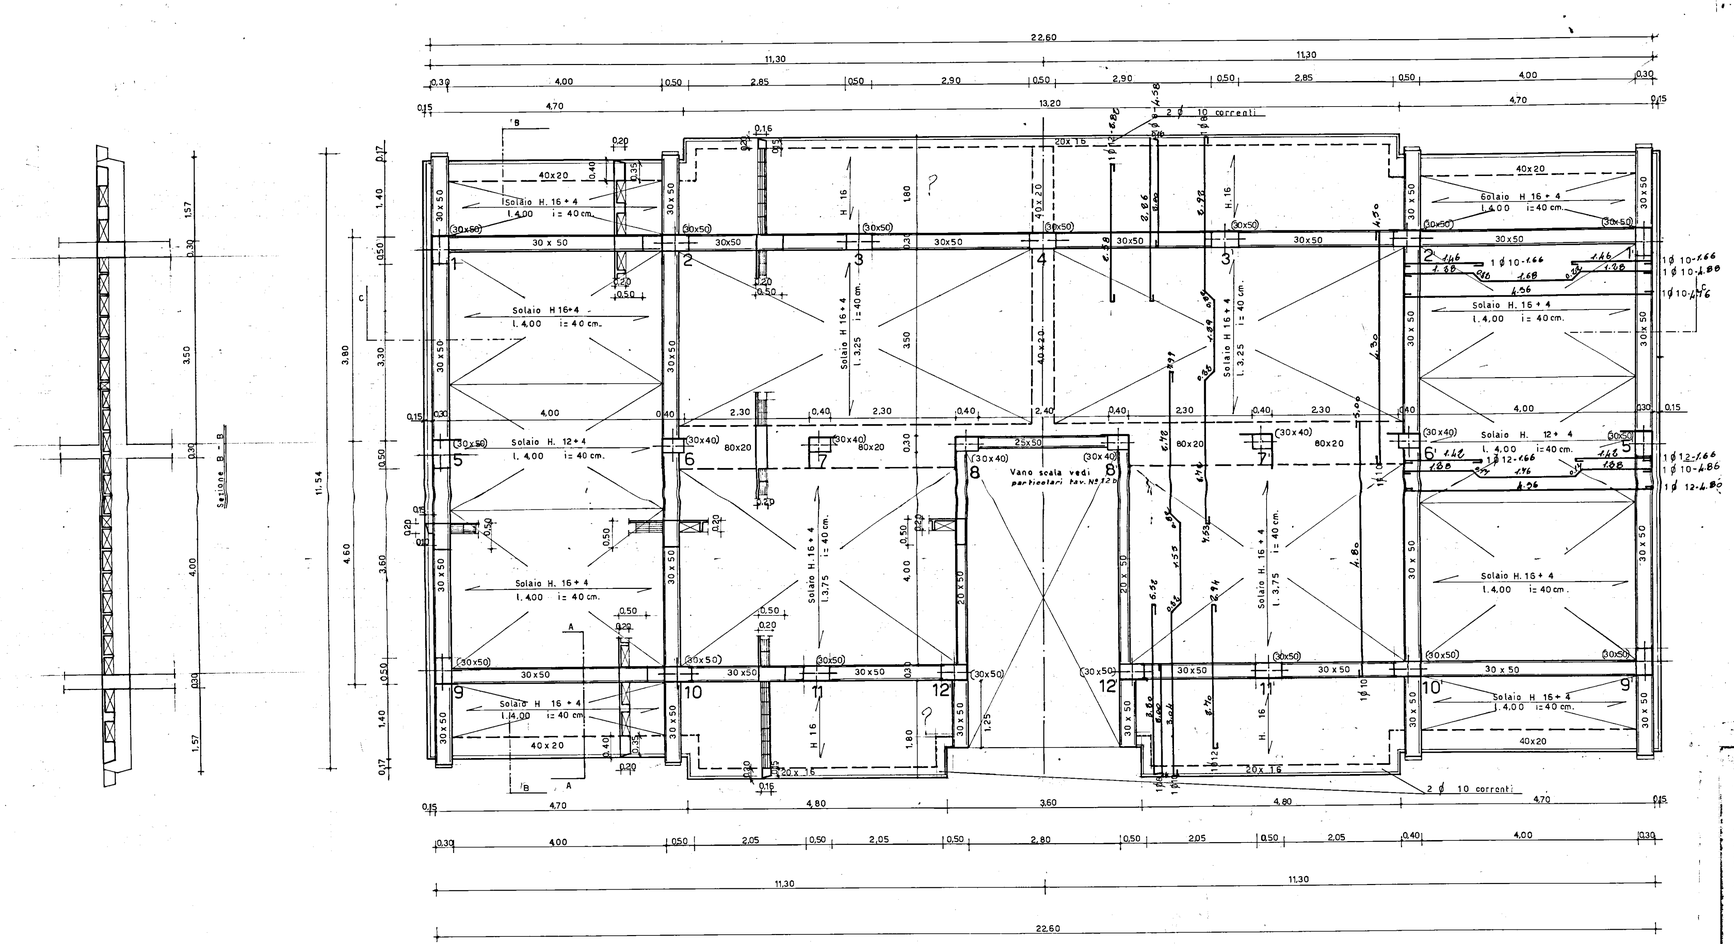

N. B.
Nelle zone di attacco ad altre palazzine il marcapiano viene eliminato

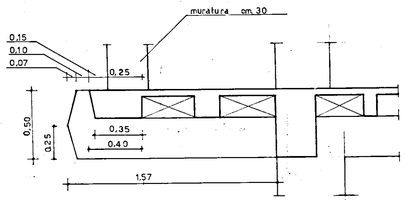

Sezione A - A rappt. 20

cem. al. 3.730 mq/cls
Tondini Aq. 50 - 60
Q.li 225 Kg. cmq.

GESTIONE CASE LAVORATORI (legge 14.2.1963 n° 60)	INTERVENTO n° 82		STAZIONE APPALTANTE: I. A. G. P.	
RIONE COMMENDA - BRINDISI - EDILIZIA SOVVENZIONATA AREA A PALAZZINA TIPO B			data / agg.	5 B
PIANTA CARPENTERIA 1° SOLAIO RAPP. 1:50-1:20			archivio:	
Dott. ing. L. POTI'	EDILIZIA	visto:	note	
Dott. ing. N. VIVARELLI SCARASCIA	IMPIANTI			
Dott. ing. G. CASANOVA	STRUTTURE			
Dott. ing. A. MALDARI	PROGRAMMAZIONE			
DIREZIONE LAVORI	I. A. G. P.		controllo	visto: