




Ingg. GIAMBONI e FERRANTI
 STUDIO TECNICO DI EDILIZIA E D'IDRAULICA
 Via Principe Amedeo, 3 - Tel. 70.462
 ROMA

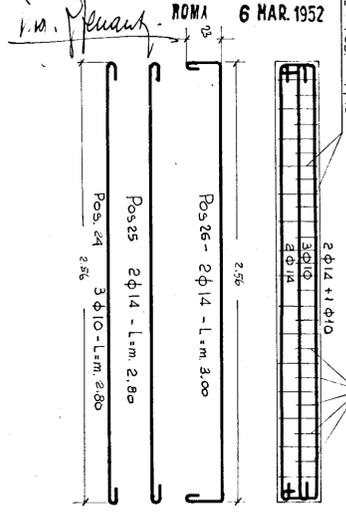



Giamboni

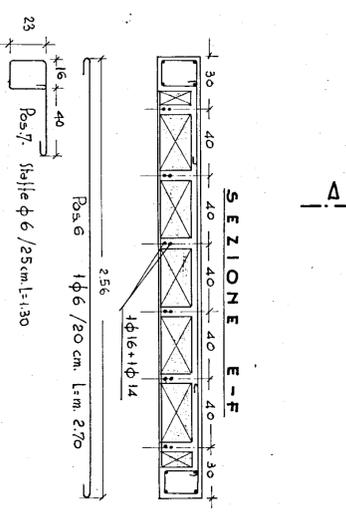



ARMATURA DEI TRAVETTI

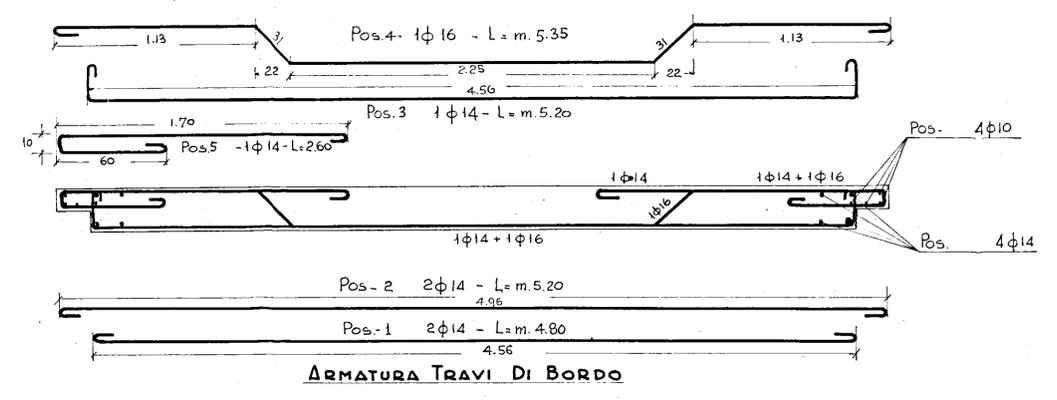


ARMATURA TRAVI DI BORDO

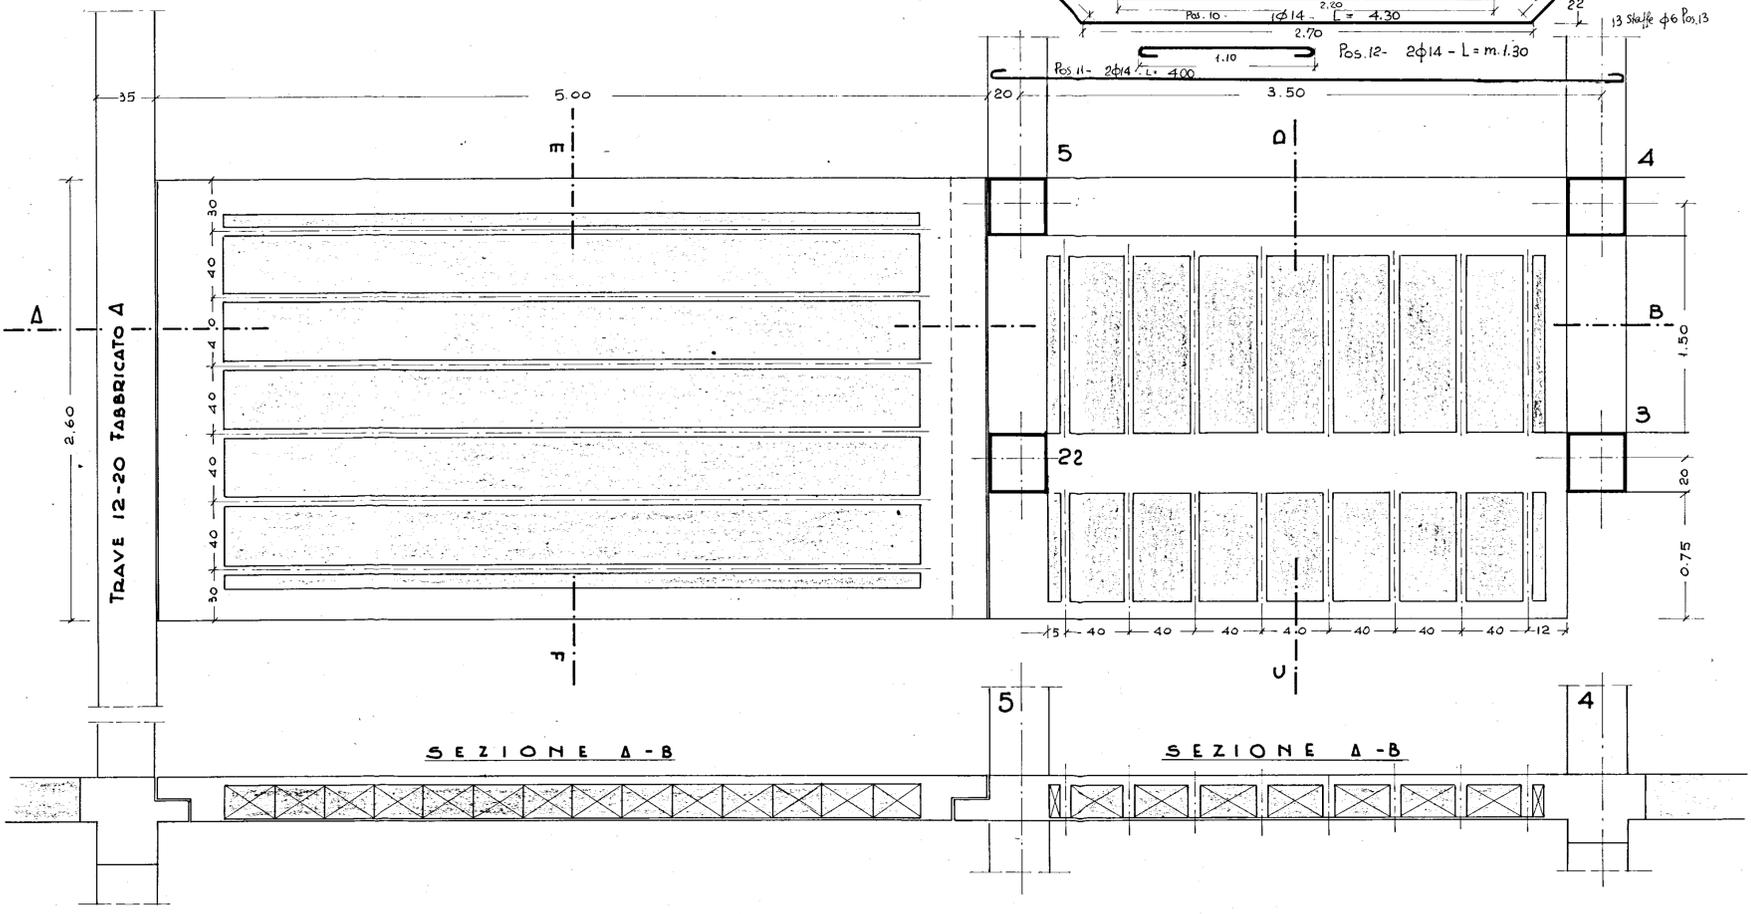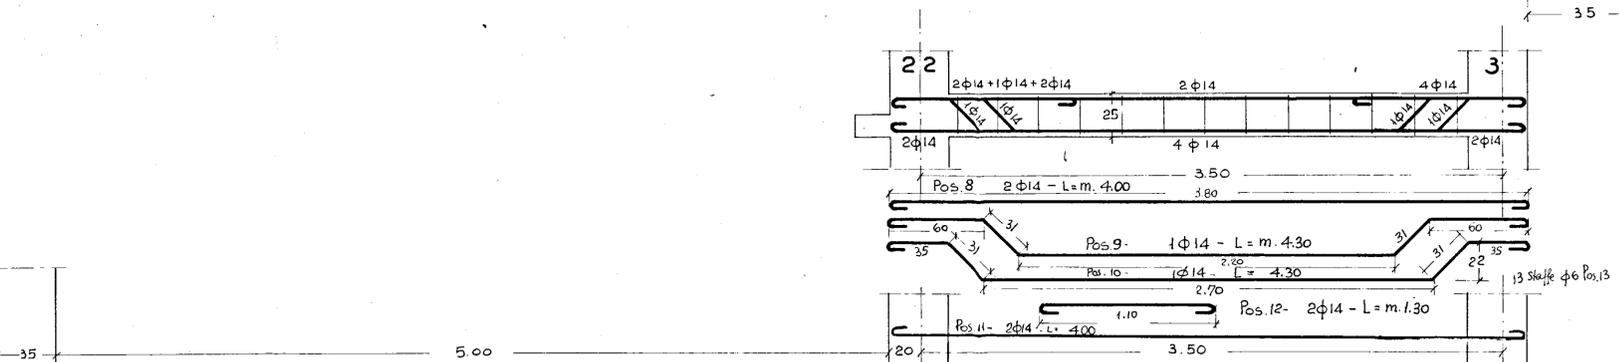

DETTAGLIO DELLE MENSOLE
 ARMATURA PER METRO

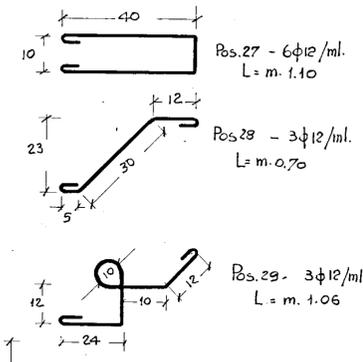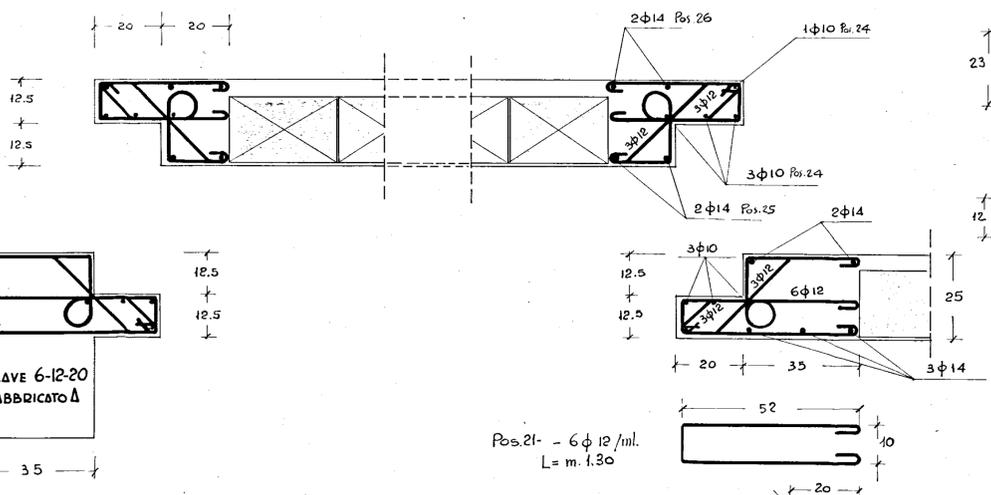

SCALA 1:10

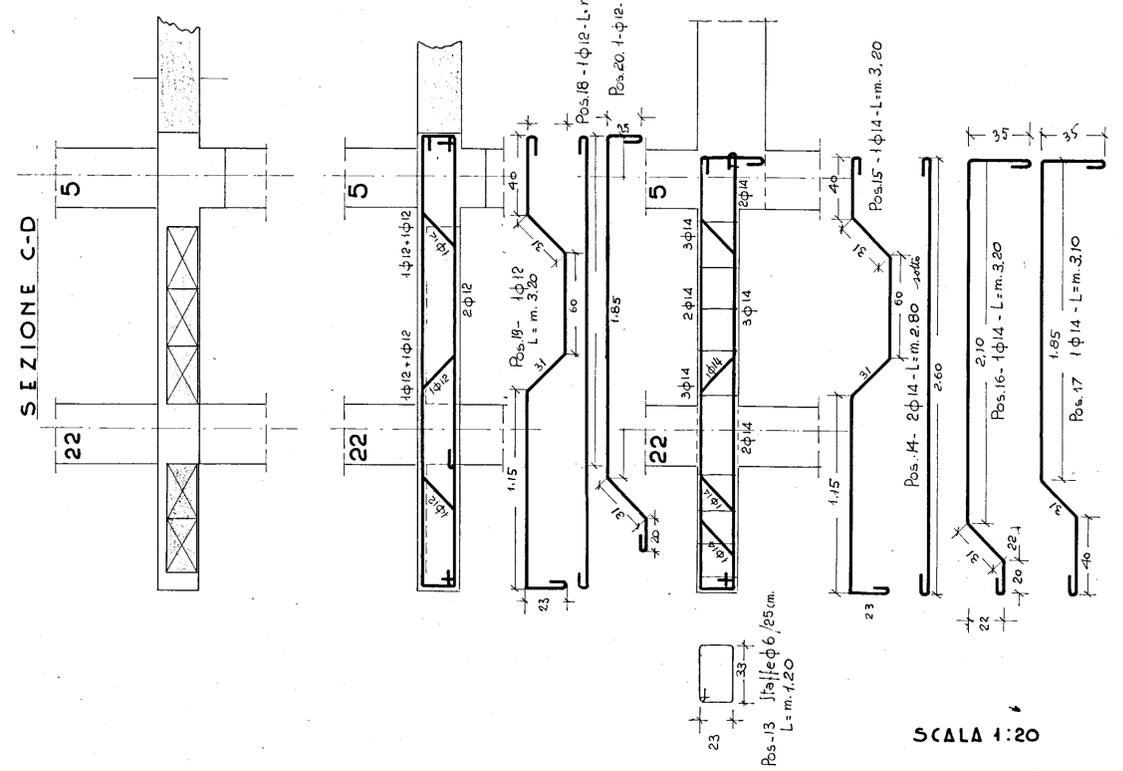

SCALA 1:20