LEGGE 457/78 - COMPLETAMENTO 3° BIENNIO - P.I. 008/101/1
FRANCAVILLA FONTANA
IMPRESA: EDI.CO.M. S.r.l. - BARI

TAV. "5"

PIANTA: TRAVI SPESS. cm. 2÷3 - RIVESTIMENTO SCALE ESTERNE CORTILE;
PAVIMENTAZ. CORSI COPERTURA BOX;

TAV. 5

A = 2.94 × 2.00
B = 8.64 × 3.08
C = 17.24 × 5.72

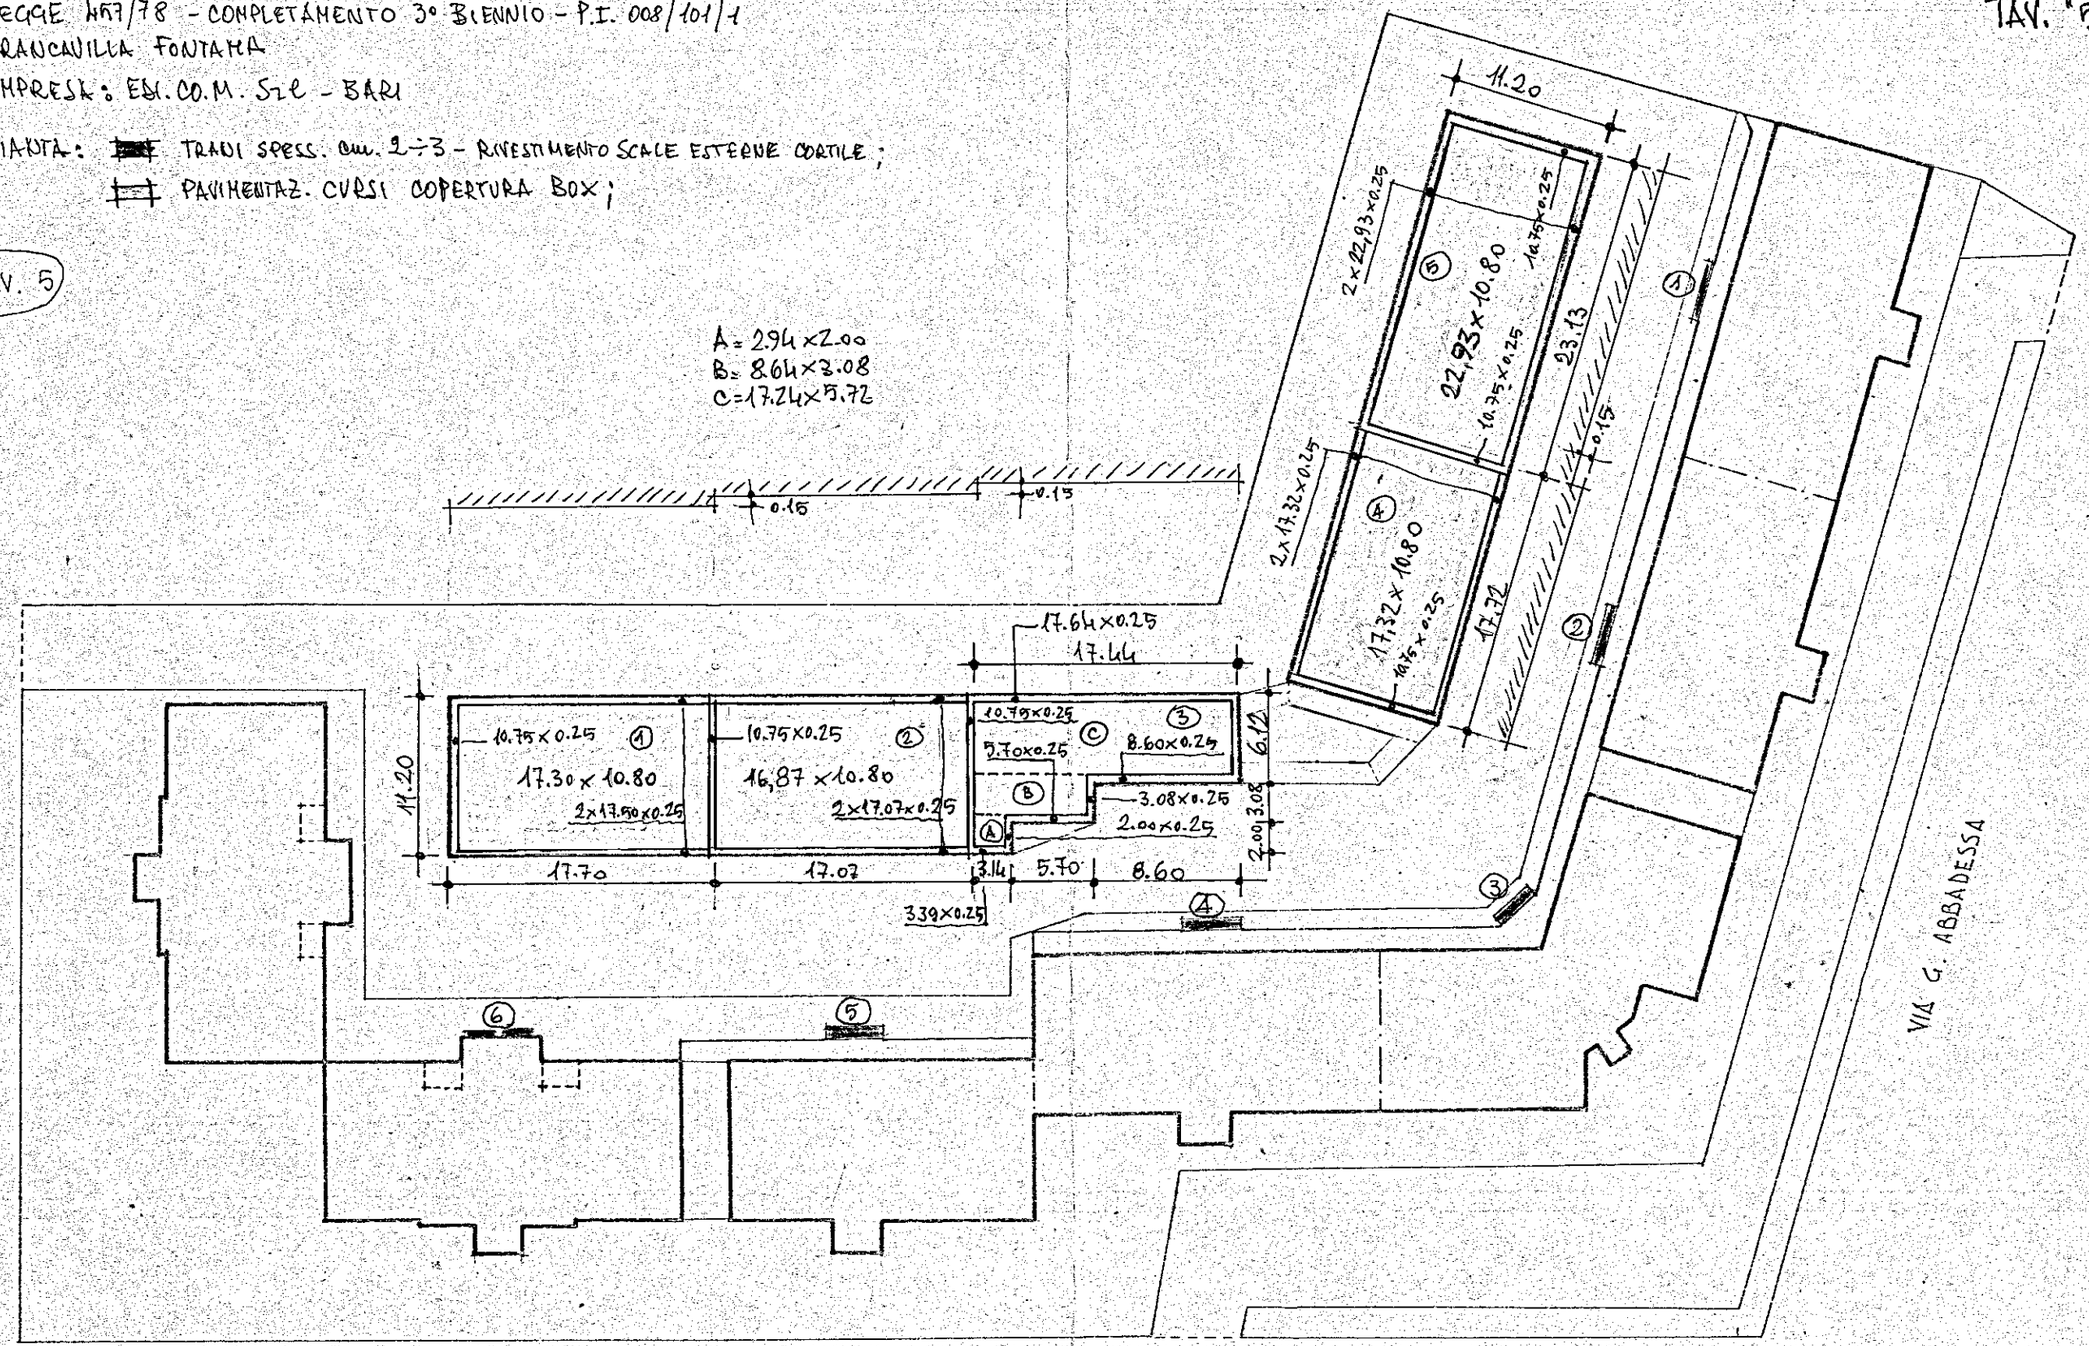

TRAVI: SPESS. cm.

① = pedate cm 3 = 1 × 4.05 × 0.25
" " 1 × 4.05 × 0.35
alzate cm 2 = 2 × 4.00 × 0.11

② = pedate cm 3 = 1 × 4.05 × 0.25
" " 2 × 4.05 × 0.35
alzate cm 2 = 3 × 4.00 × 0.11

③ = pedate cm 3 = 1 × 3.10 × 0.25
" " 1 × 3.10 × 0.35
alzate cm 2 = 3 × 3.05 × 0.11

④ = pedate cm 3 = 1 × 4.05 × 0.25
" " 3 × 4.05 × 0.35
alzate cm 2 = 4 × 4.00 × 0.13

⑤ = pedate cm 3 = 1 × 4.05 × 0.25
" " 3 × 4.05 × 0.35
alzate cm 2 = 4 × 4.00 × 0.13

⑥ = pedate cm 3 = 2 × 1.56 × 0.35

L'IMPRESA:
(EDI.CO.M. S.r.l.)

IL CONTABILIZZATORE:
(Geom. Vincenzo PIERRI)

IL DIRETTORE DEI LAVORI:
(Dott. Ing. Antonio LONGO)

ORDINE DEGLI INGEGNERI DELLA PROV. DI BRINDISI