

**municipio di brindisi**

UFFICIO TECNICO


**progetto per la costruzione delle  
attrezzature nella zona sportiva  
al quartiere s. elia.**

L'INGEGNERE CAPO


**1:50**

## **legenda**


- 1 PISTA
- 2 PEDANA SALTO ASTA / TRIPLO
- 3 " " " " ALTO
- 4 CAMPI PALLAVOLO
- 5 GUARDIOLA CUSTODE
- 6 CAMPO BASKET
- 7 TRIBUNA SCOPERTA
- 8 CAMPI TENNIS
- 9 P A R K I N G
- 10 CAMPI BOCCE
- 11 SERVIZI
- 12 PARCO BAMBINI

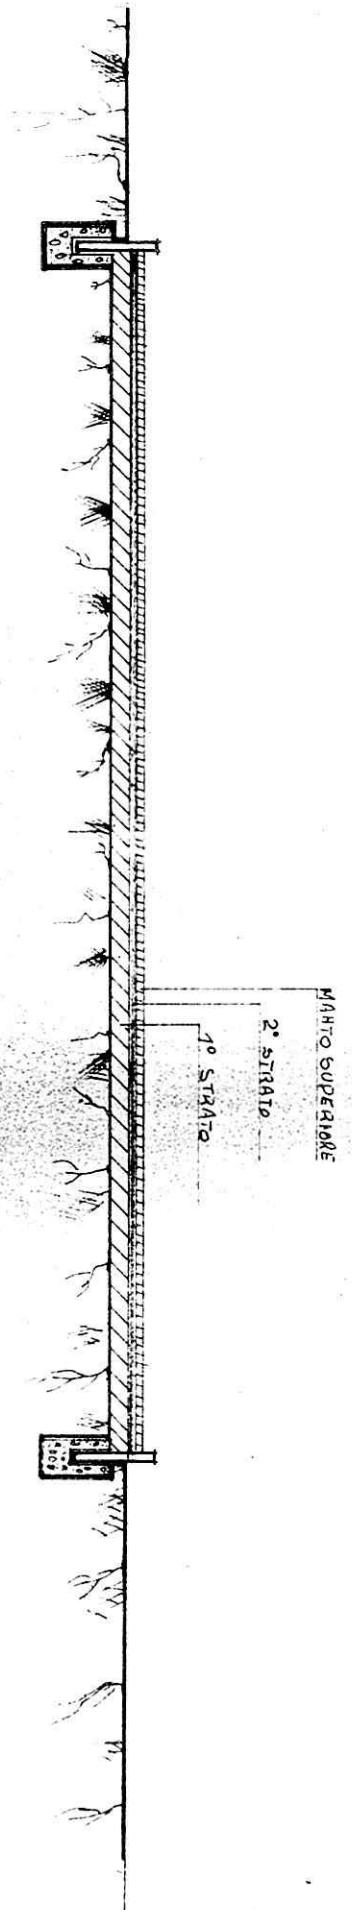

SEZ. 1

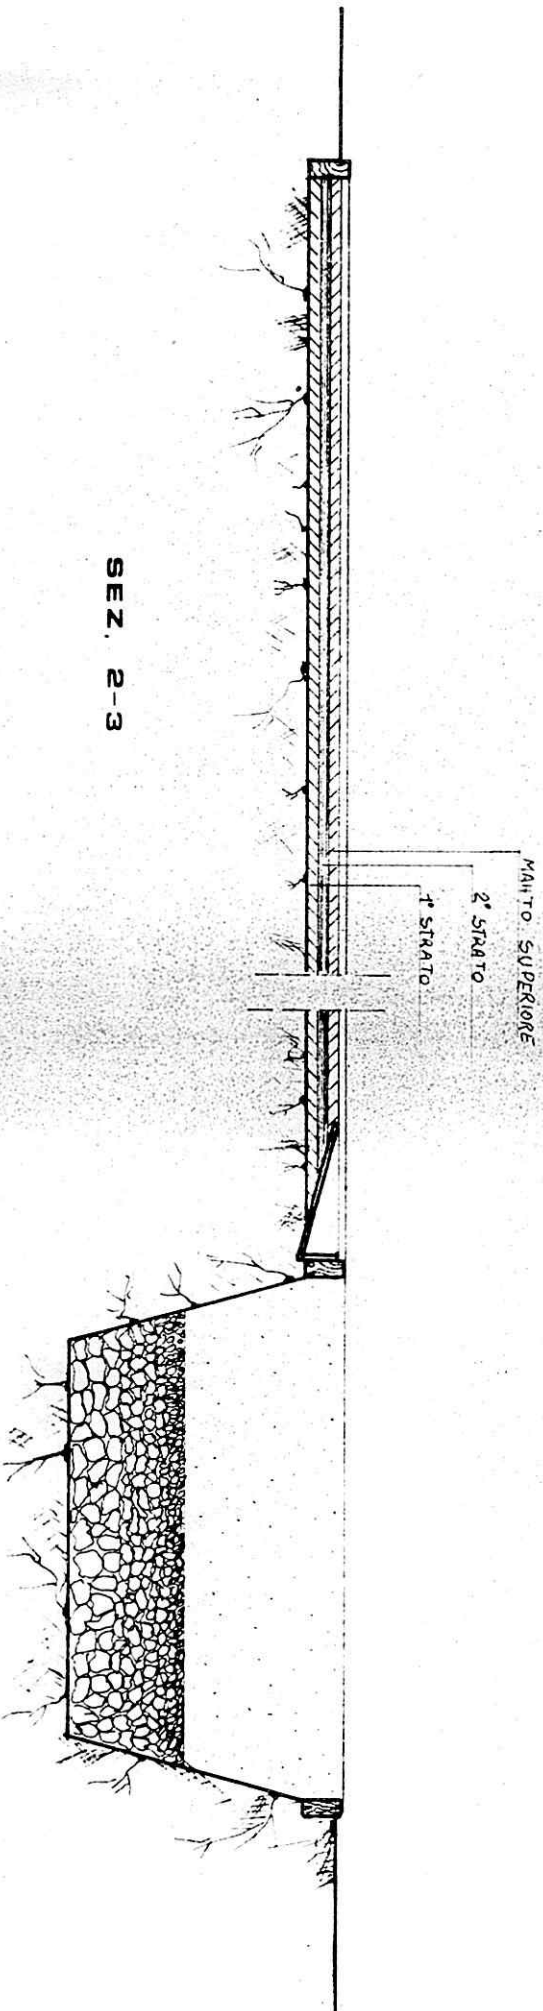

SEZ. 2-3

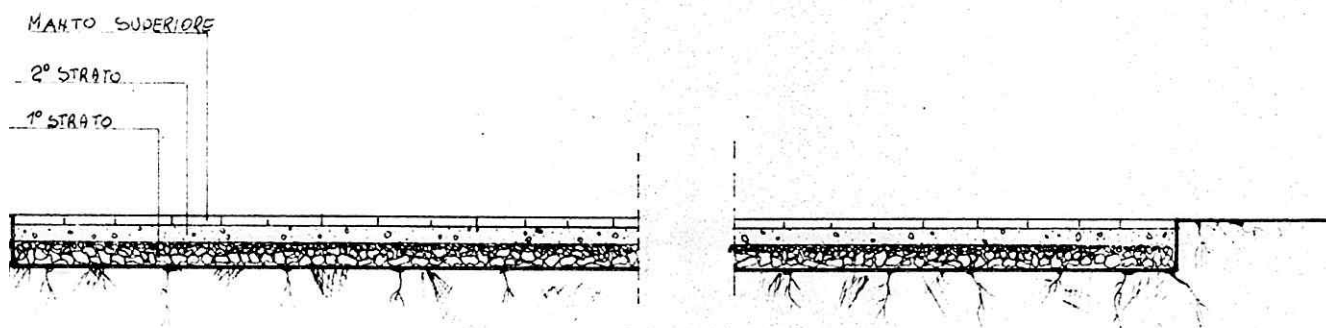

SEZ. 4-6

12,10


35

50 10

55

30,0

PLAN

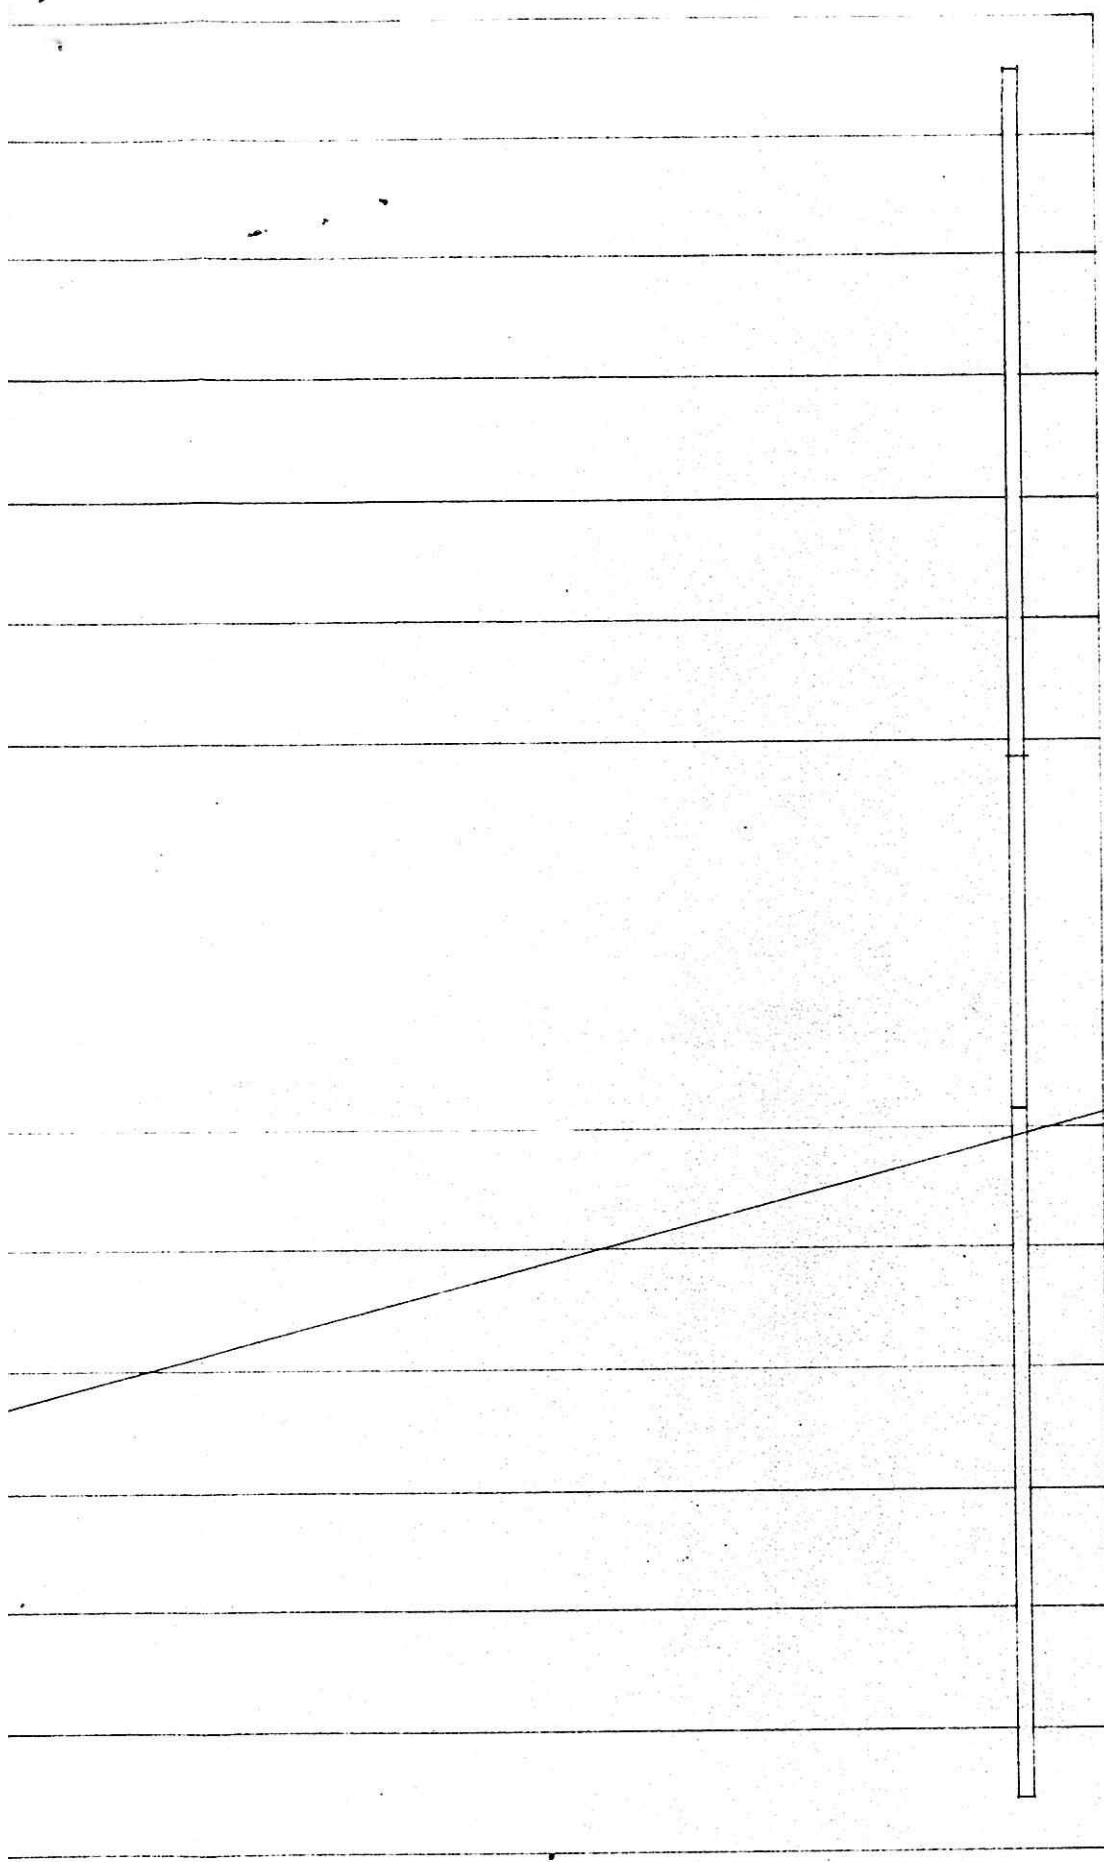



.40

.80


.80

2.50

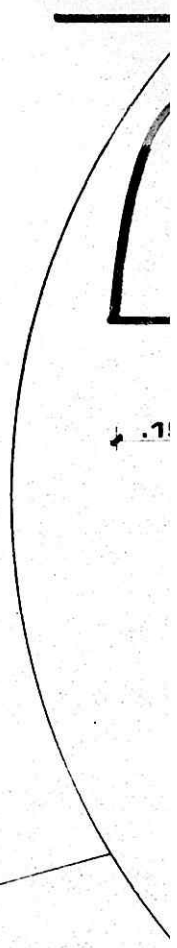

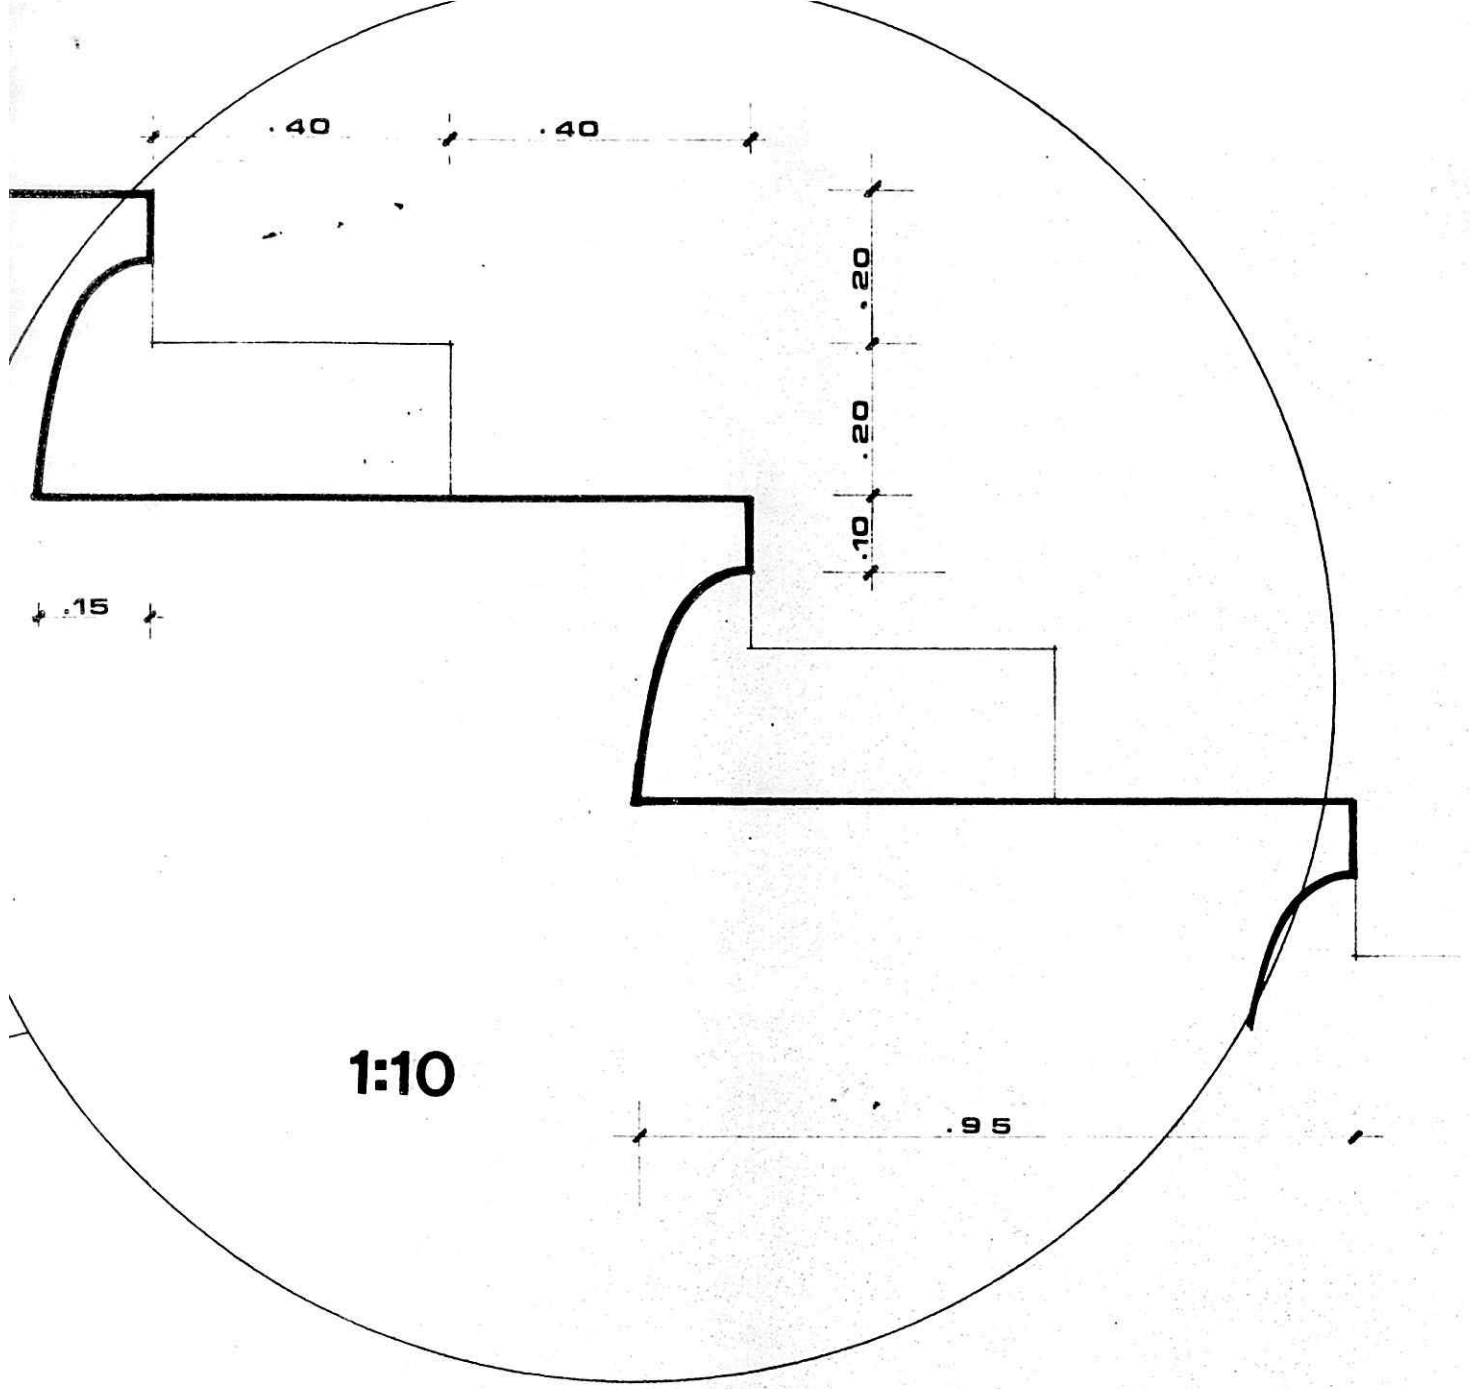






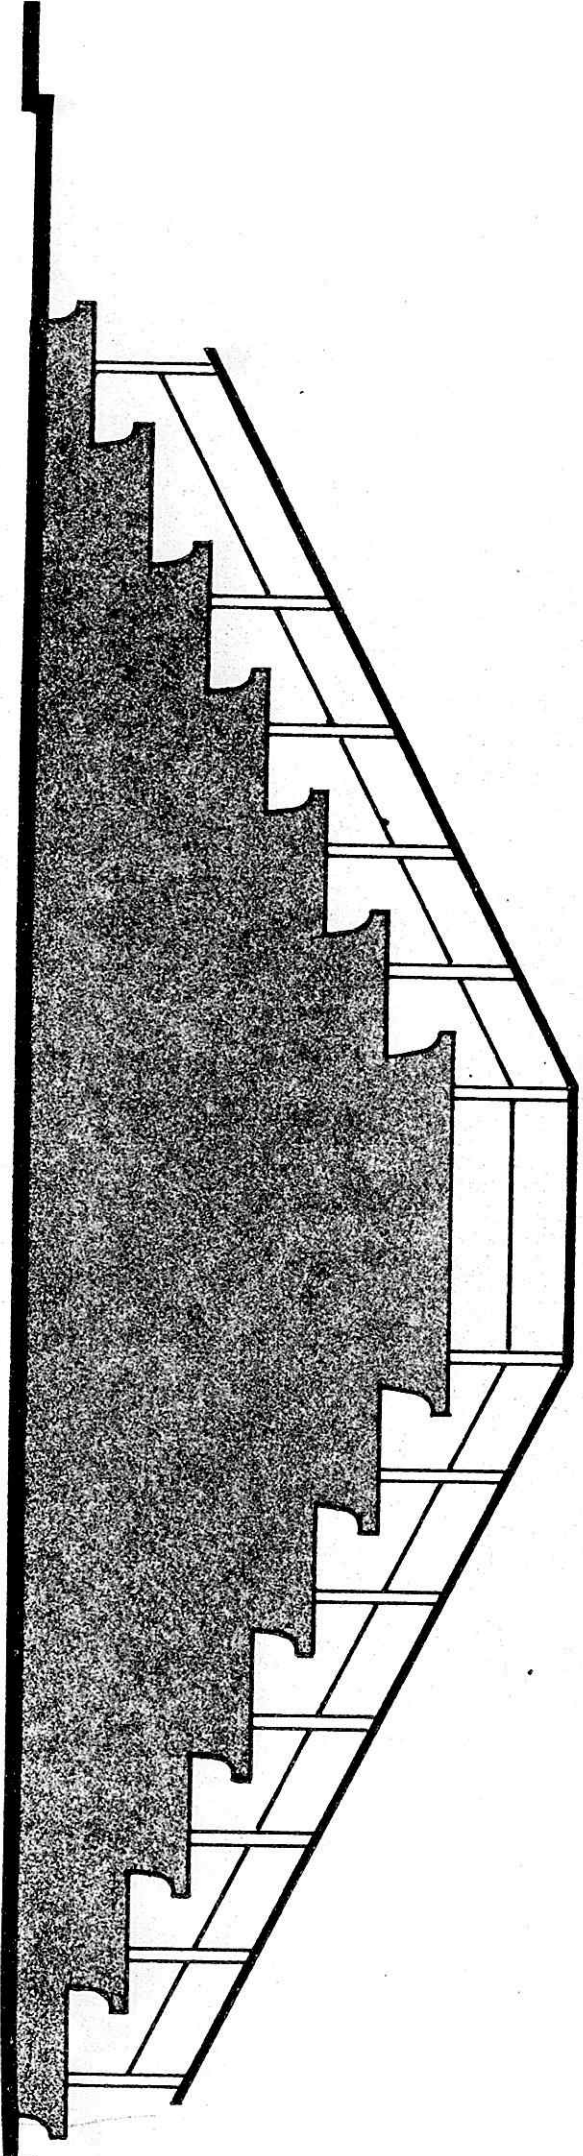


12.10

SEZ. 7



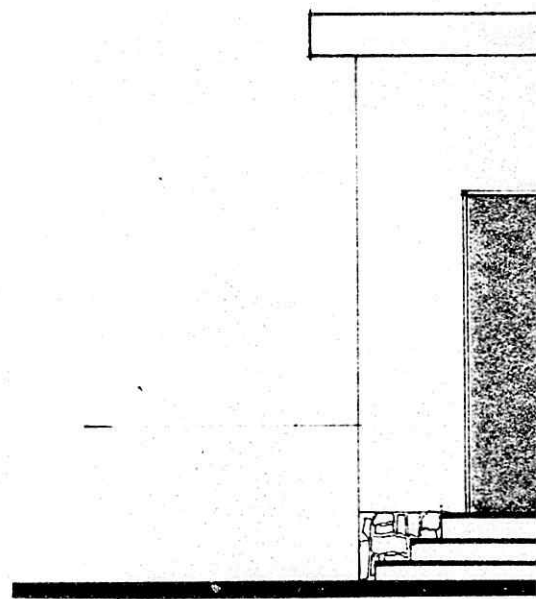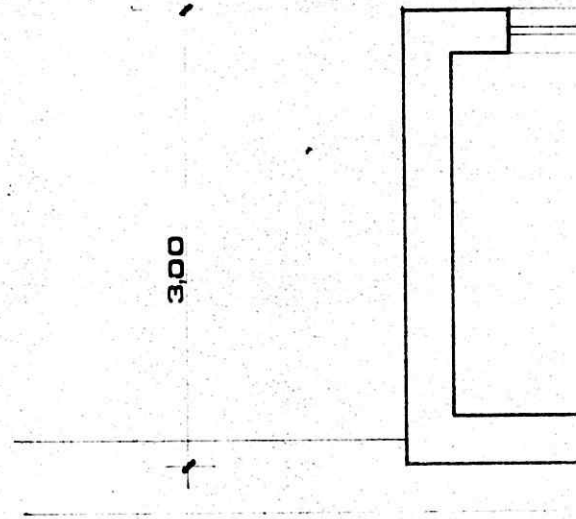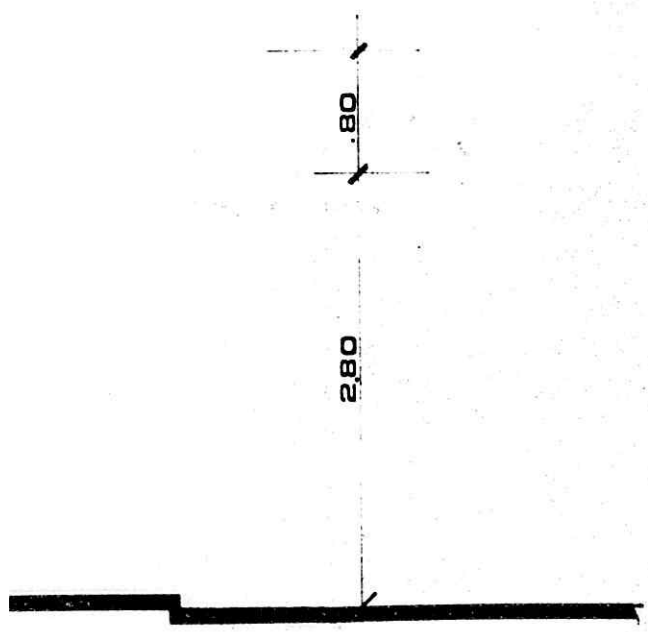


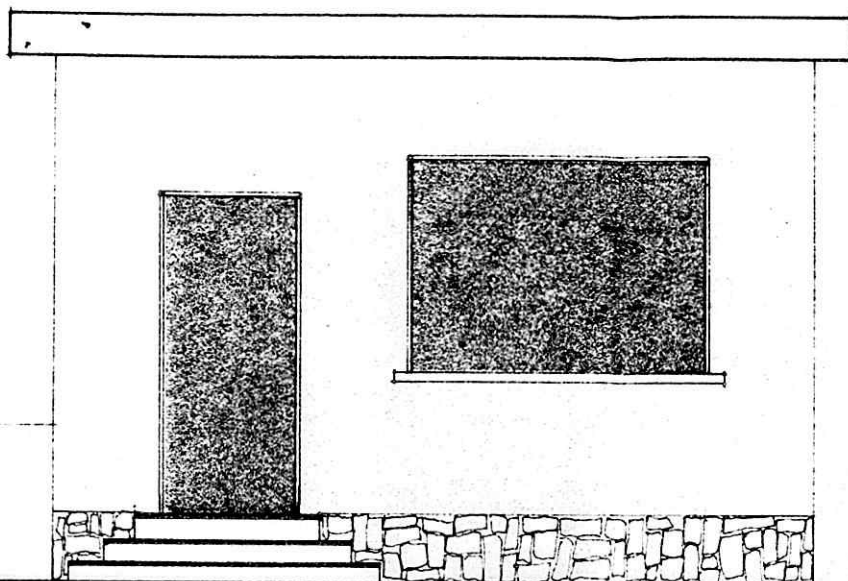

25

350



PROSPETTO 5

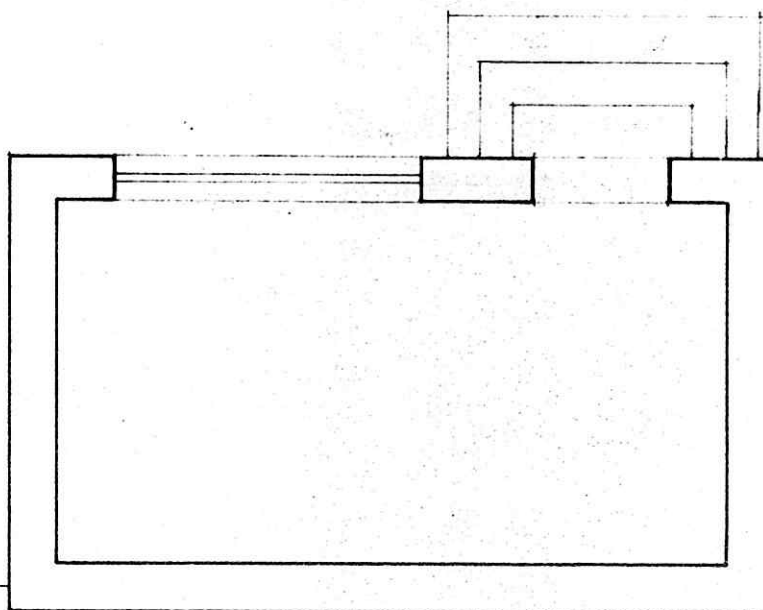

300

5,00

PIANTA 5

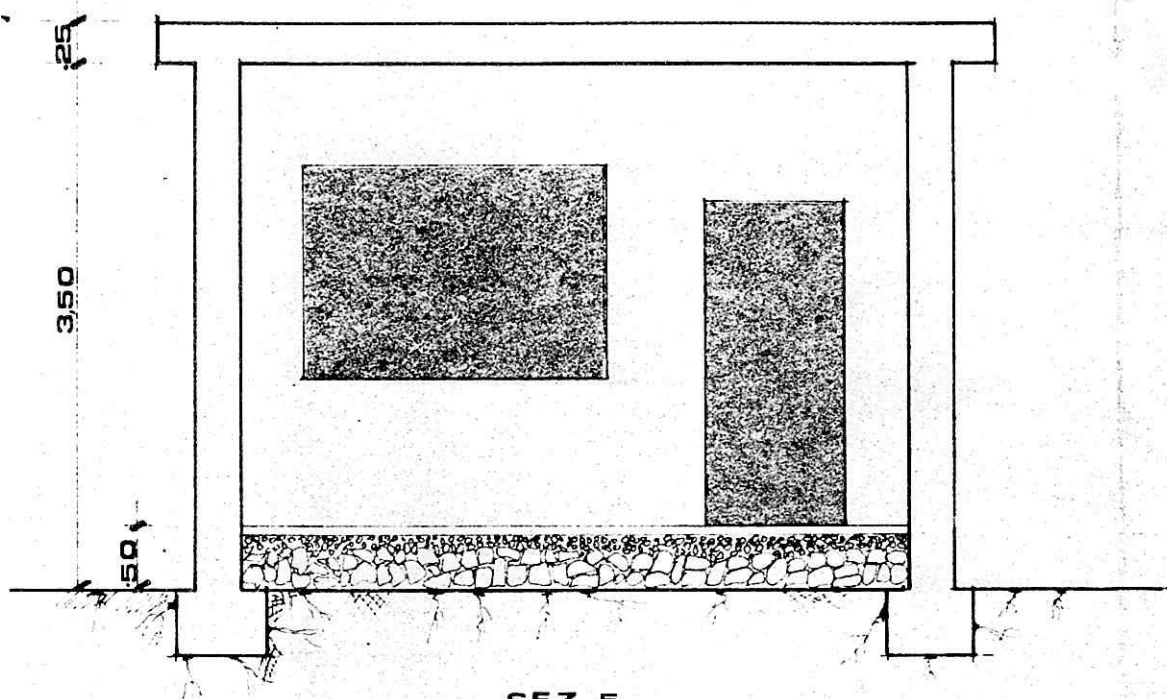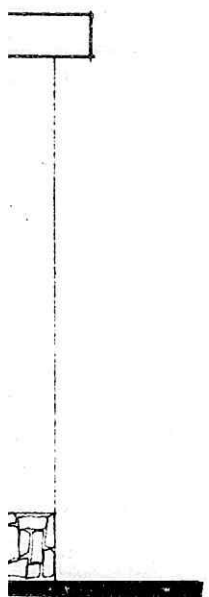

SEZ. 5

