


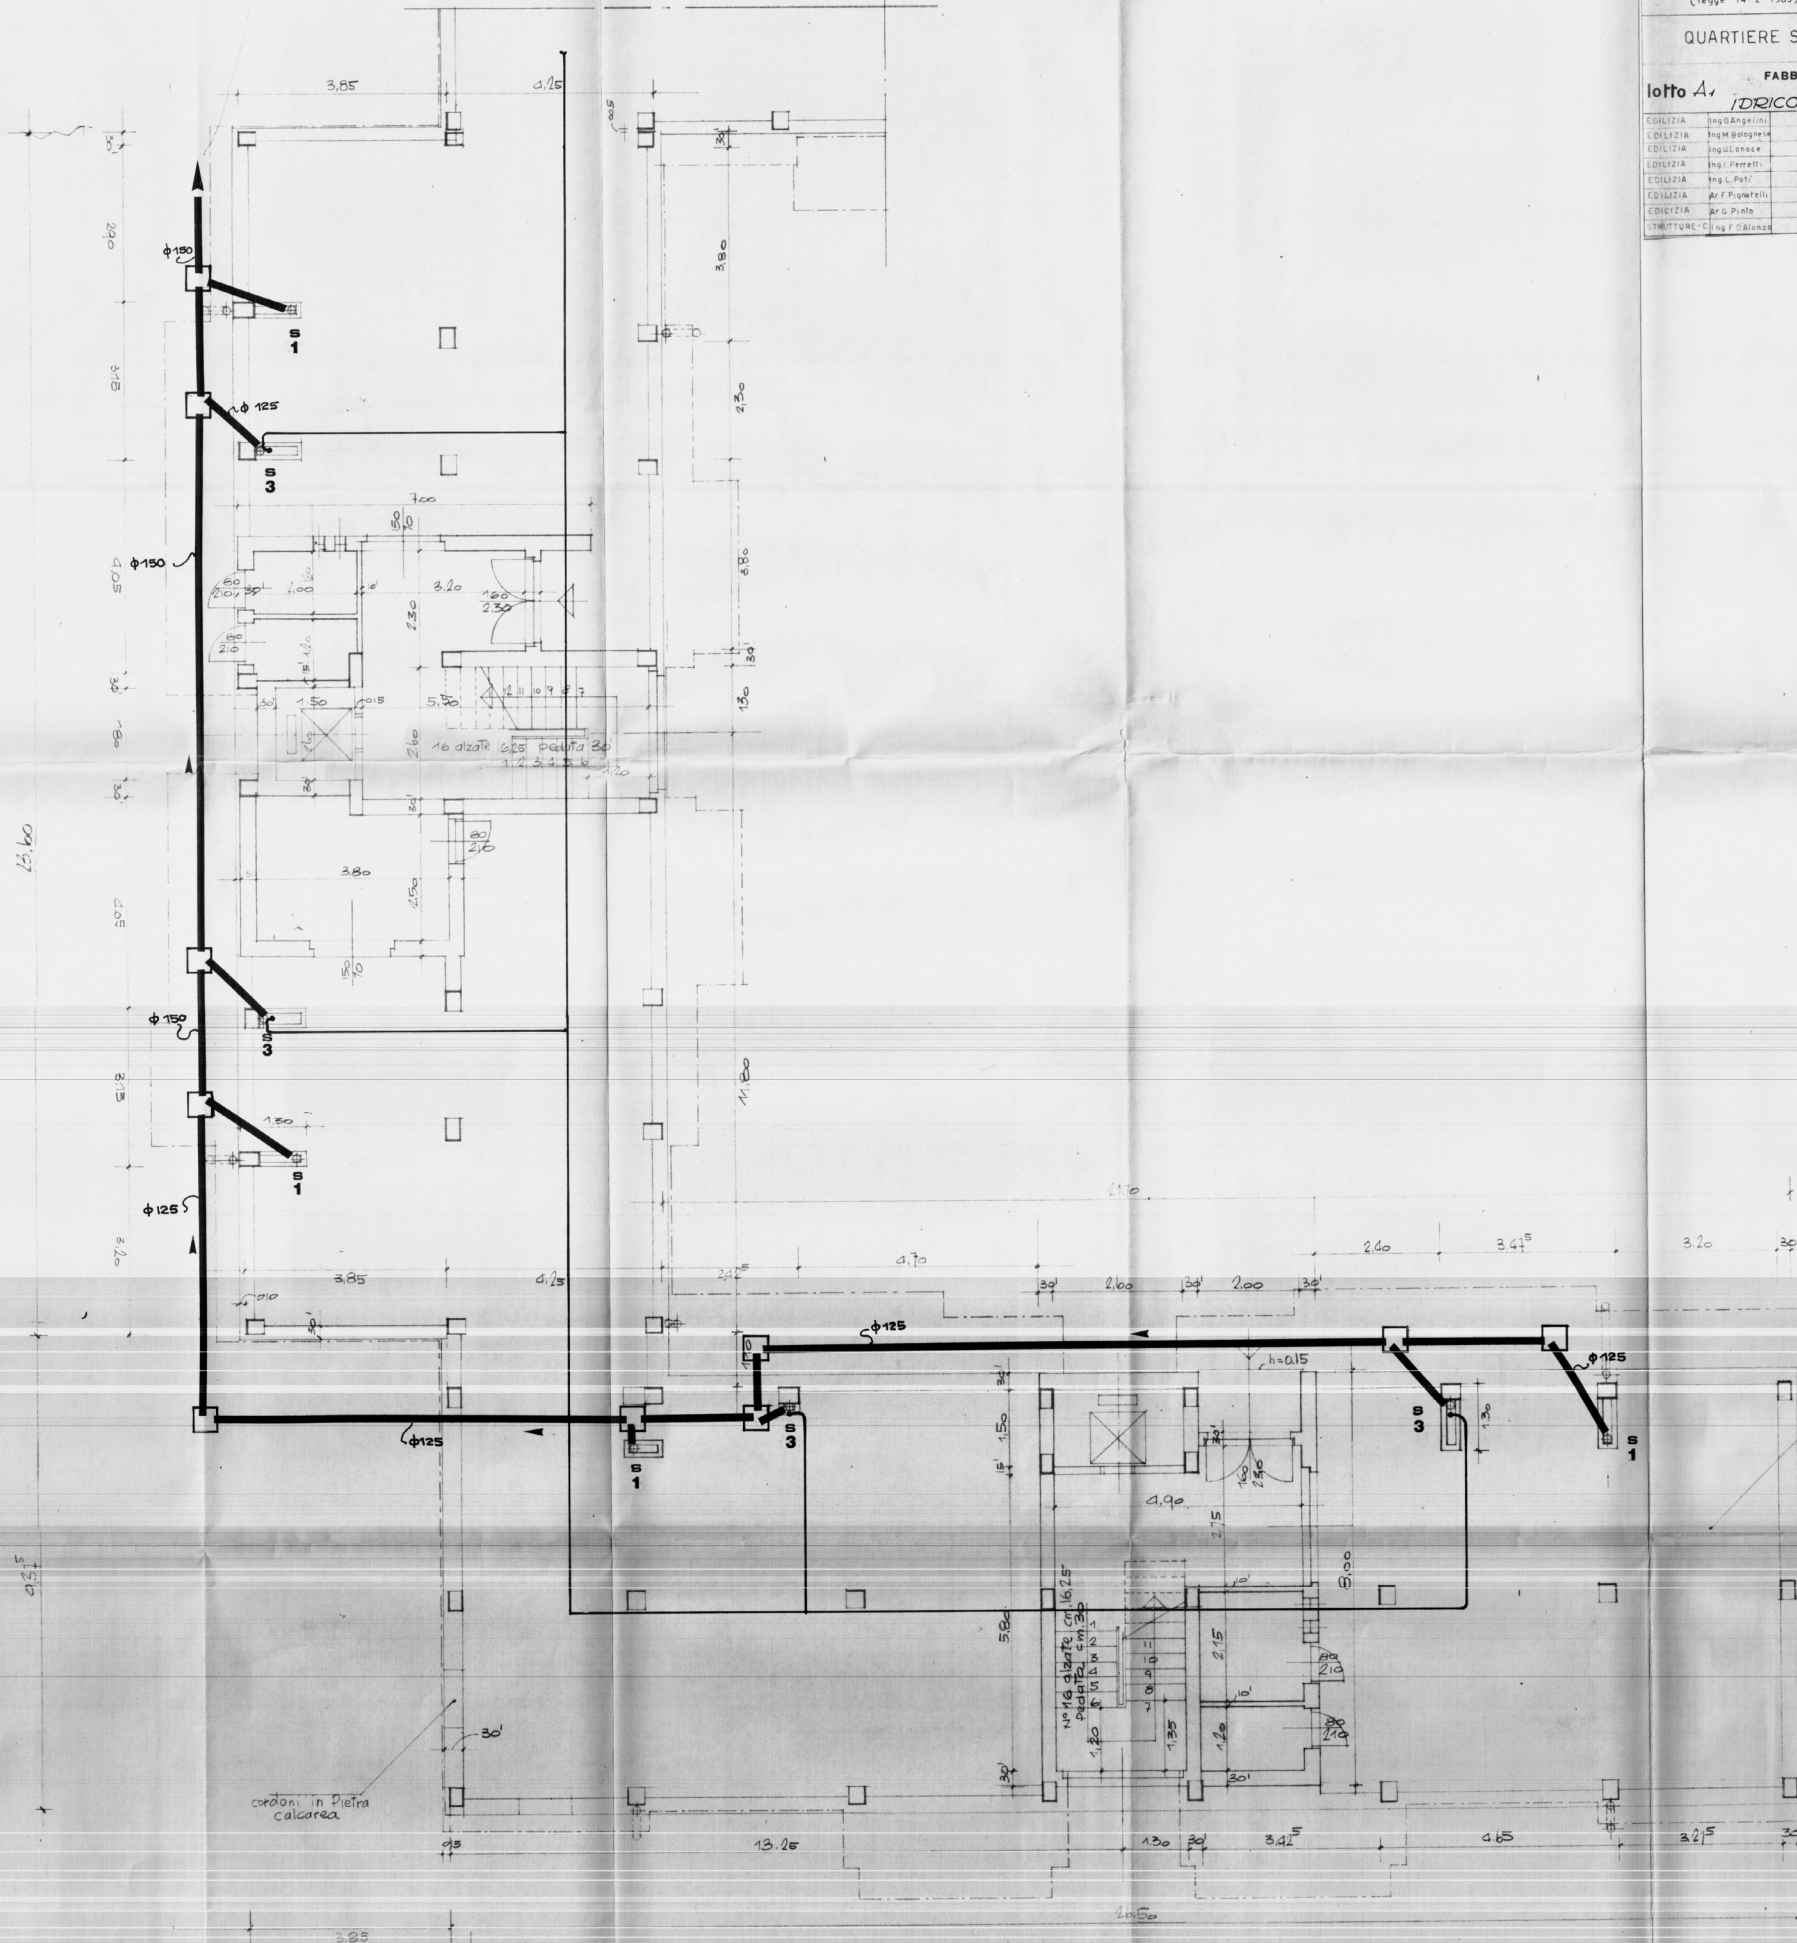

GESTIONE CASE LAVORATORI (legge 14-2-1963)		Intervento N° 1312		stazione appaltante I. A. C. P.	
QUARTIERE SELIA BRINDISI		19			
lotto A.		FABBRICATO C - (2ª parte)		IDRICO S. - PIANTA RTIPO	
EDILIZIA	Ing. G. Angelini	STRUTTURE	Cing. F. Piro	note	
EDILIZIA	Ing. M. Bolognese	IMPIANTI	Ing. P. Pabretti		
EDILIZIA	Ing. L. Lencore	PROGRAMMA	Ing. A. Maldini		
EDILIZIA	Ing. L. Perrelli	PROGRAMMA	Ing. L. Pini		
EDILIZIA	Ing. L. Pini	PROGRAMMA	Ing. E. Romanazzi		
EDILIZIA	Ing. F. Pignatelli	COORDINATORE	Ing. A. Maldini		
EDILIZIA	Ing. G. Pini	DIREZIONE	LL. I. A. C. P.		
STRUTTURE	Cing. F. Pabretti			controllo	visita