

Comune di BRINDISI
Provincia di BRINDISI
CANTIERE N° 11251 - (GESTIONE INA-Casa)
Fabbricato Unico: Palazzina B
Località - Commenda Ovest
Viale Liguria - n° civ. /A- /B- /C

1-
2-
3-
4-
5-
6-
7-
8-
n° civ. /A


1-
2-
3-
4-
5-
6-
7-
8-
n° civ. /B

1-
2-
3-
4-
5-
6-
7-
8-
n° civ. /C

LOCAZIONE

Stessa Ditta

PIANTA SCANTINATO

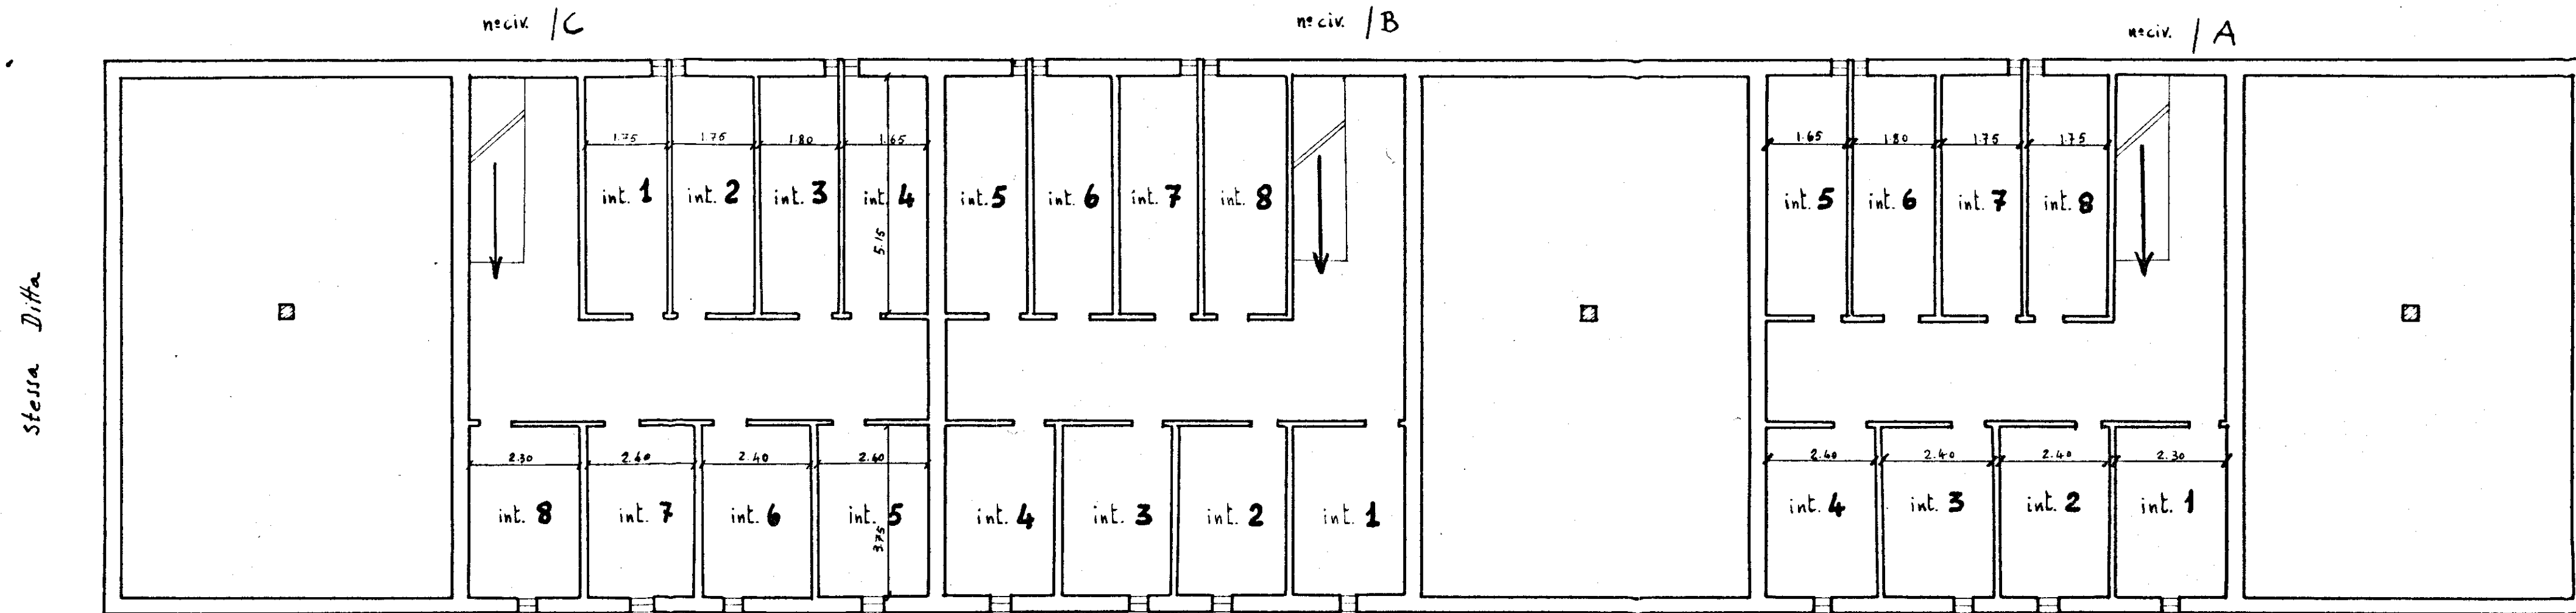

Data della compilazione Settembre 1960

Viale Liguria

Scala 1:100