




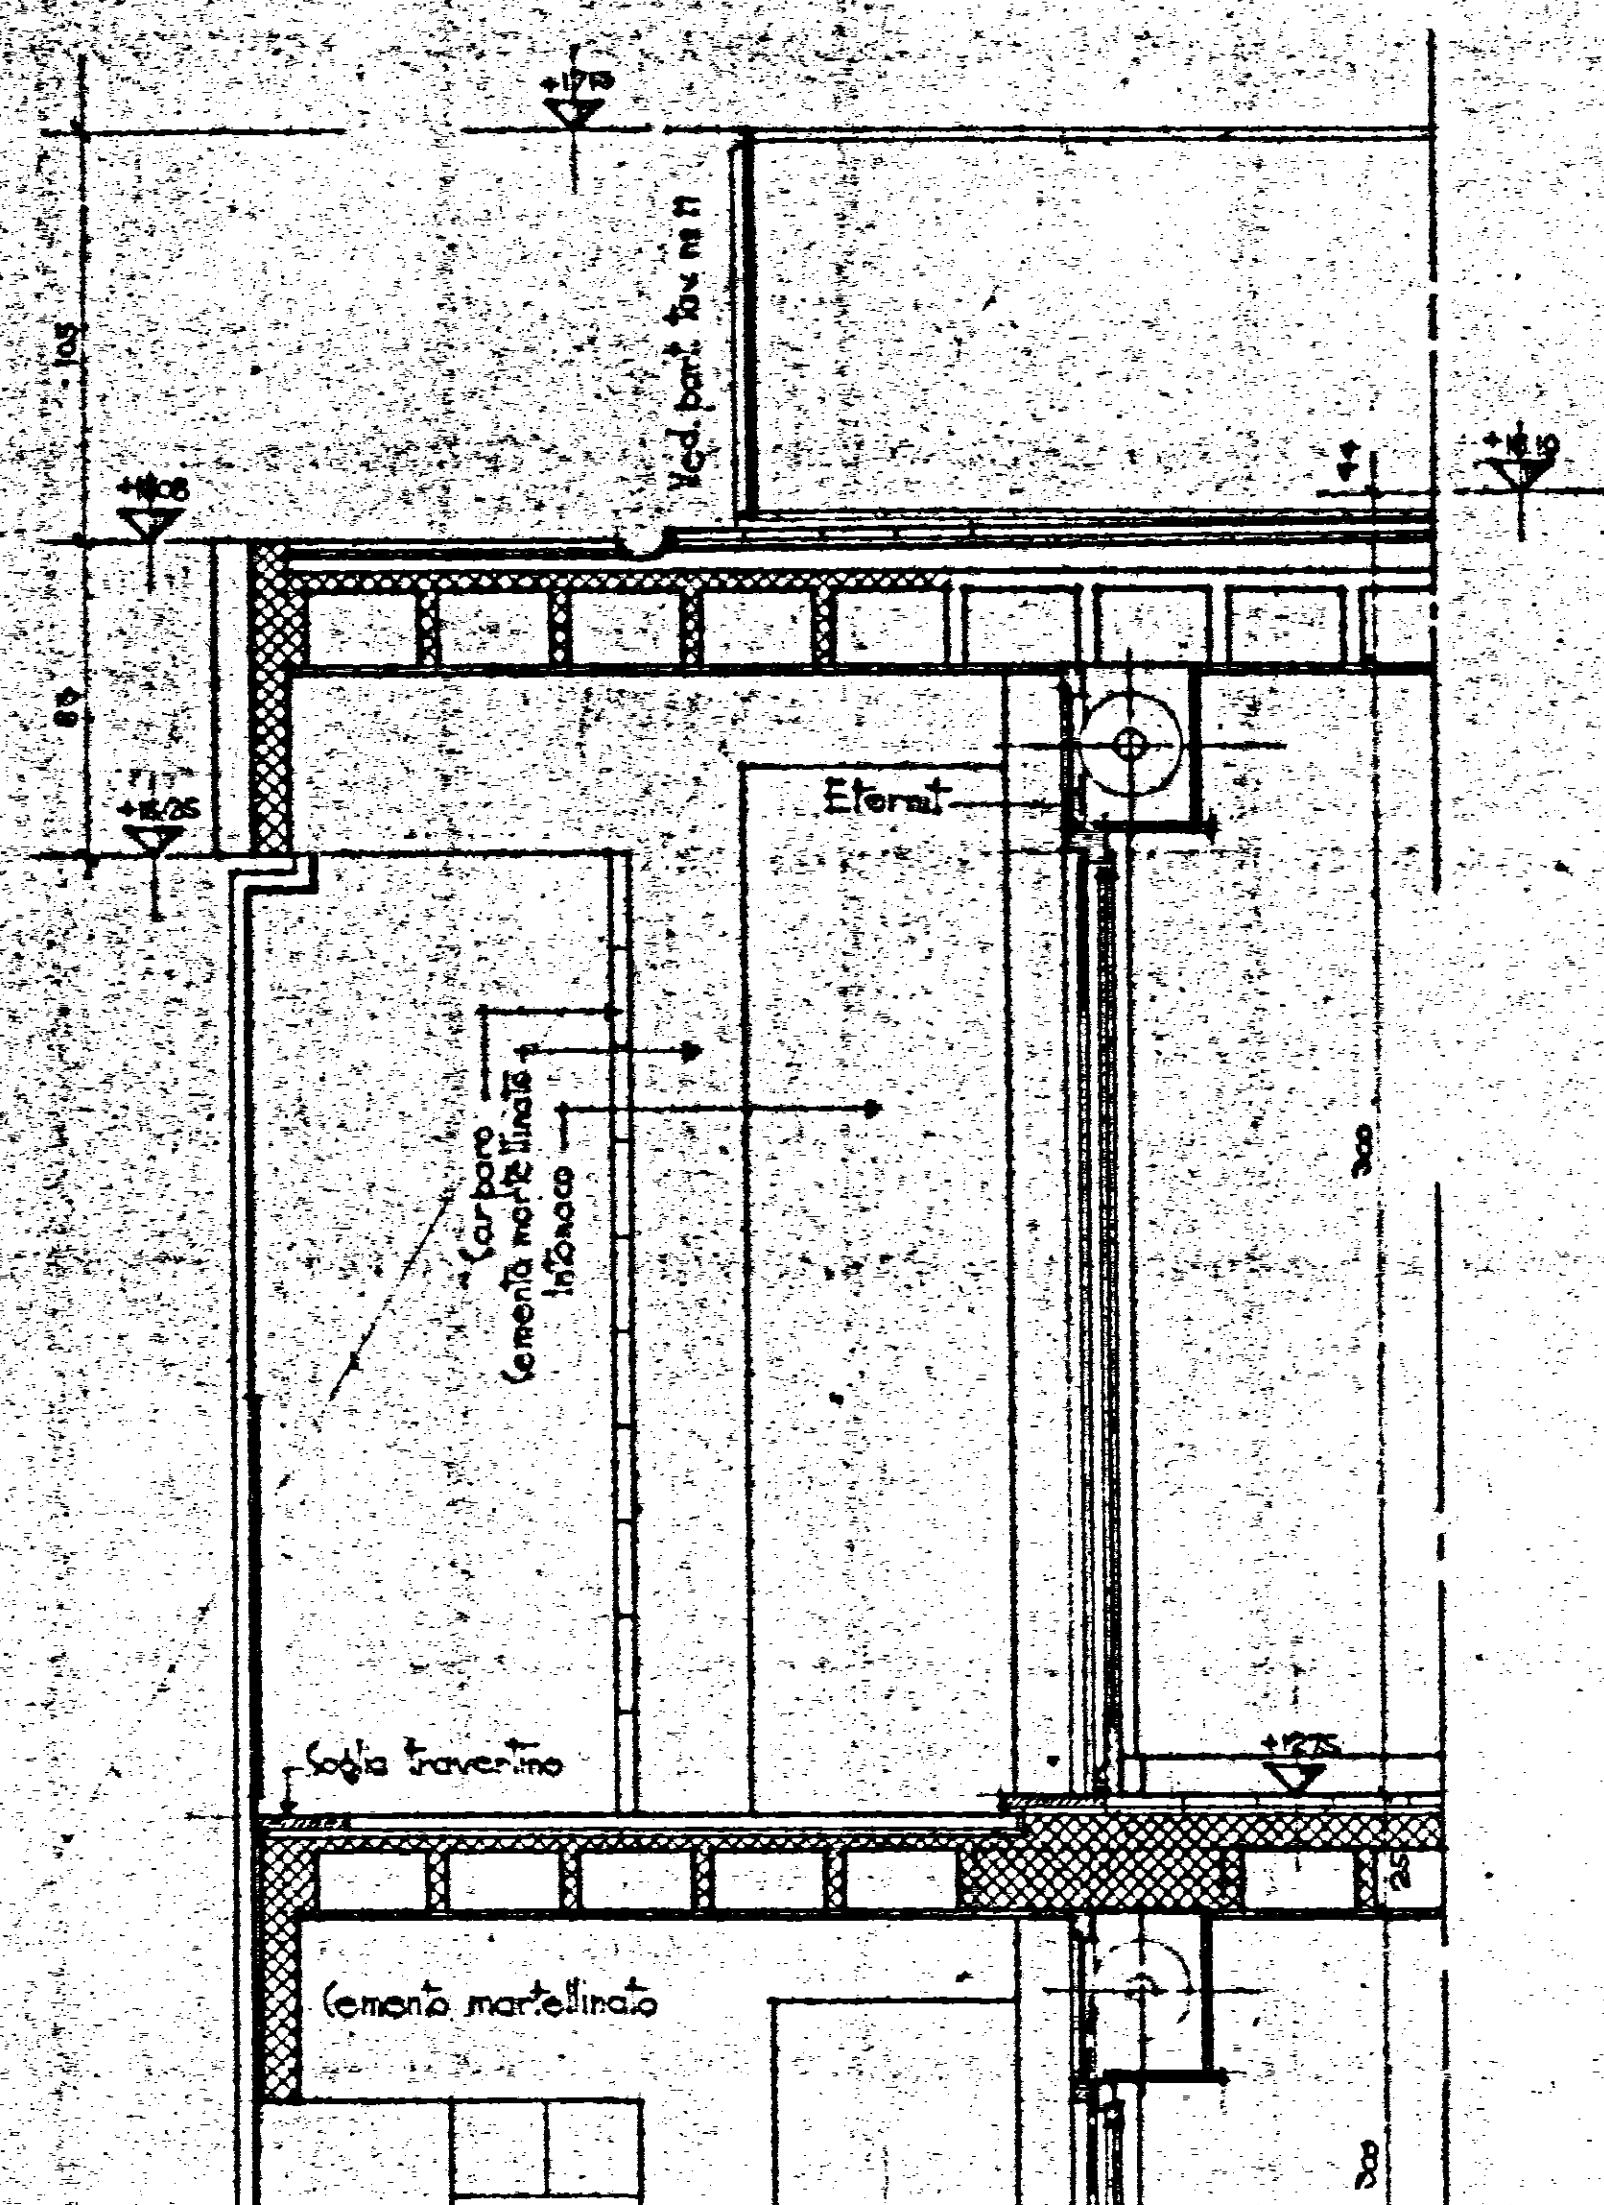


SEZIONE b-b

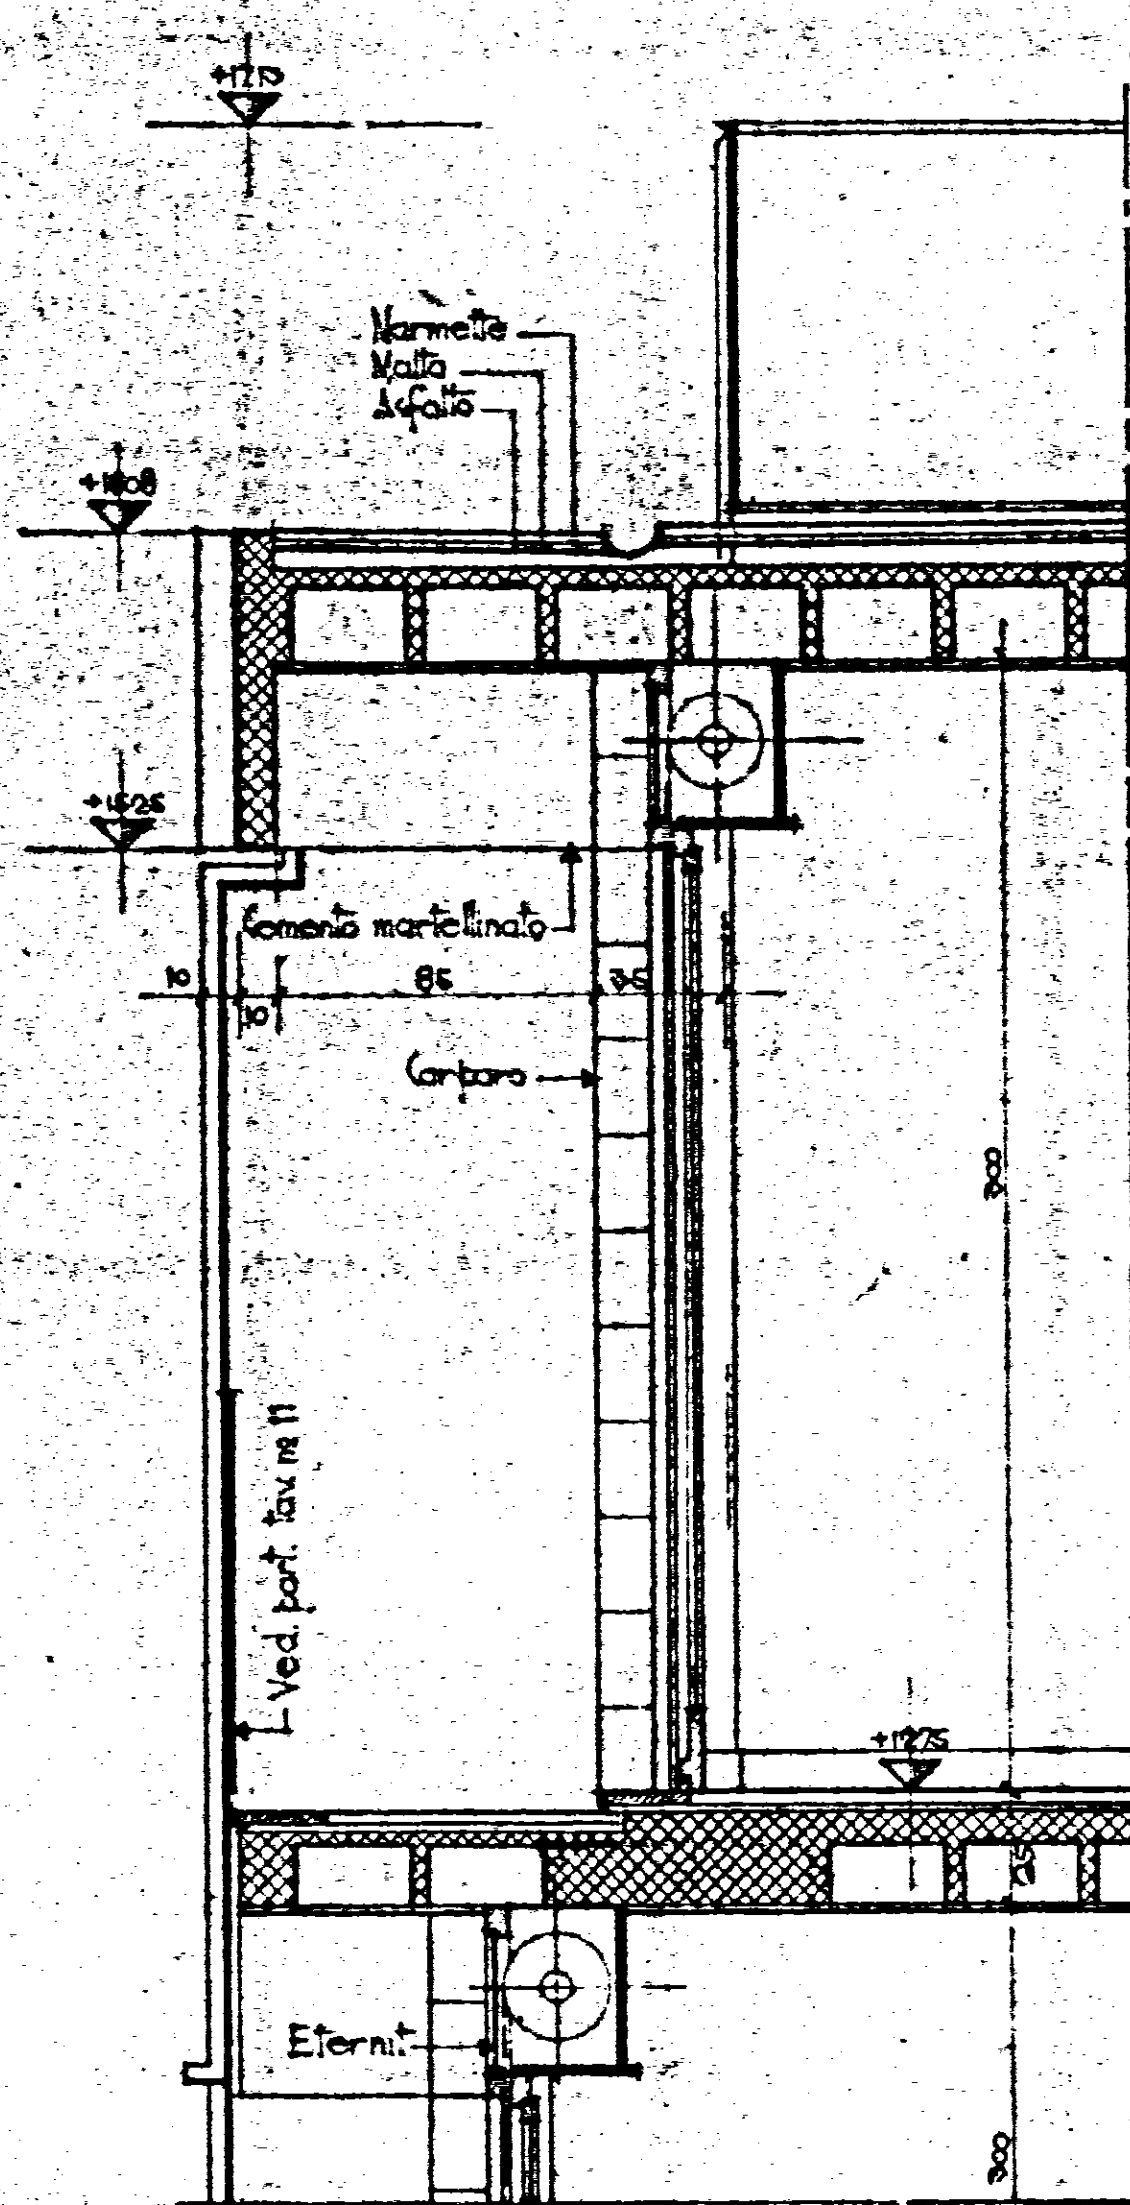


SEZIONE a-a

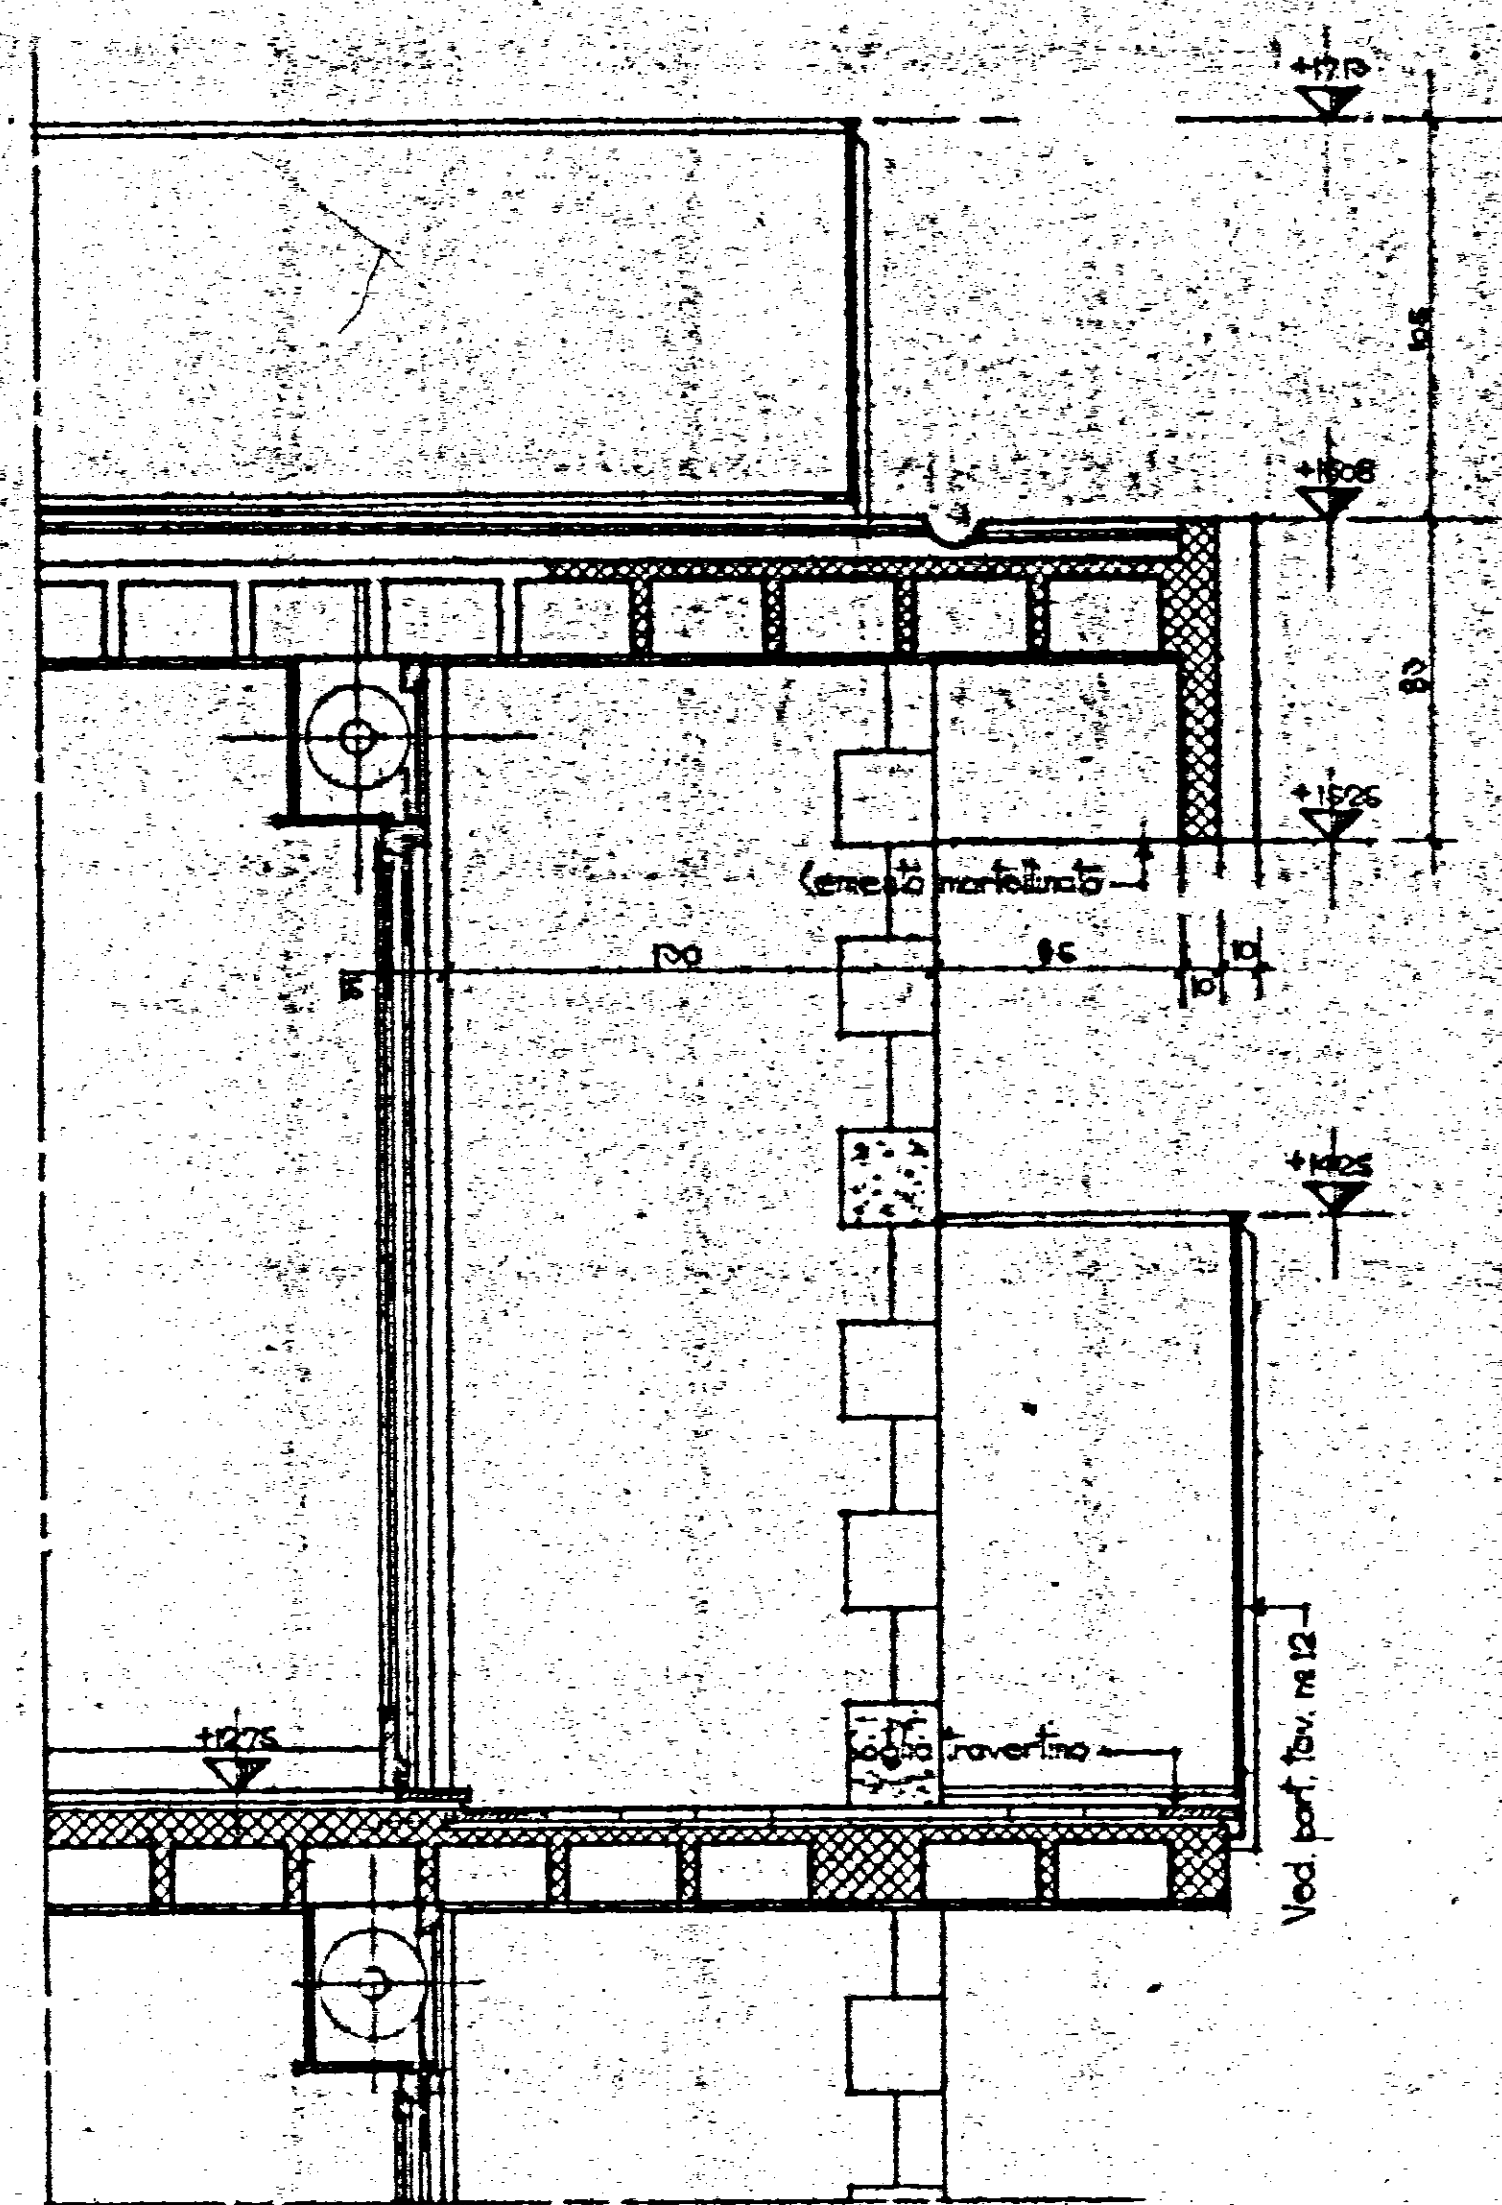


SEZIONE c-c

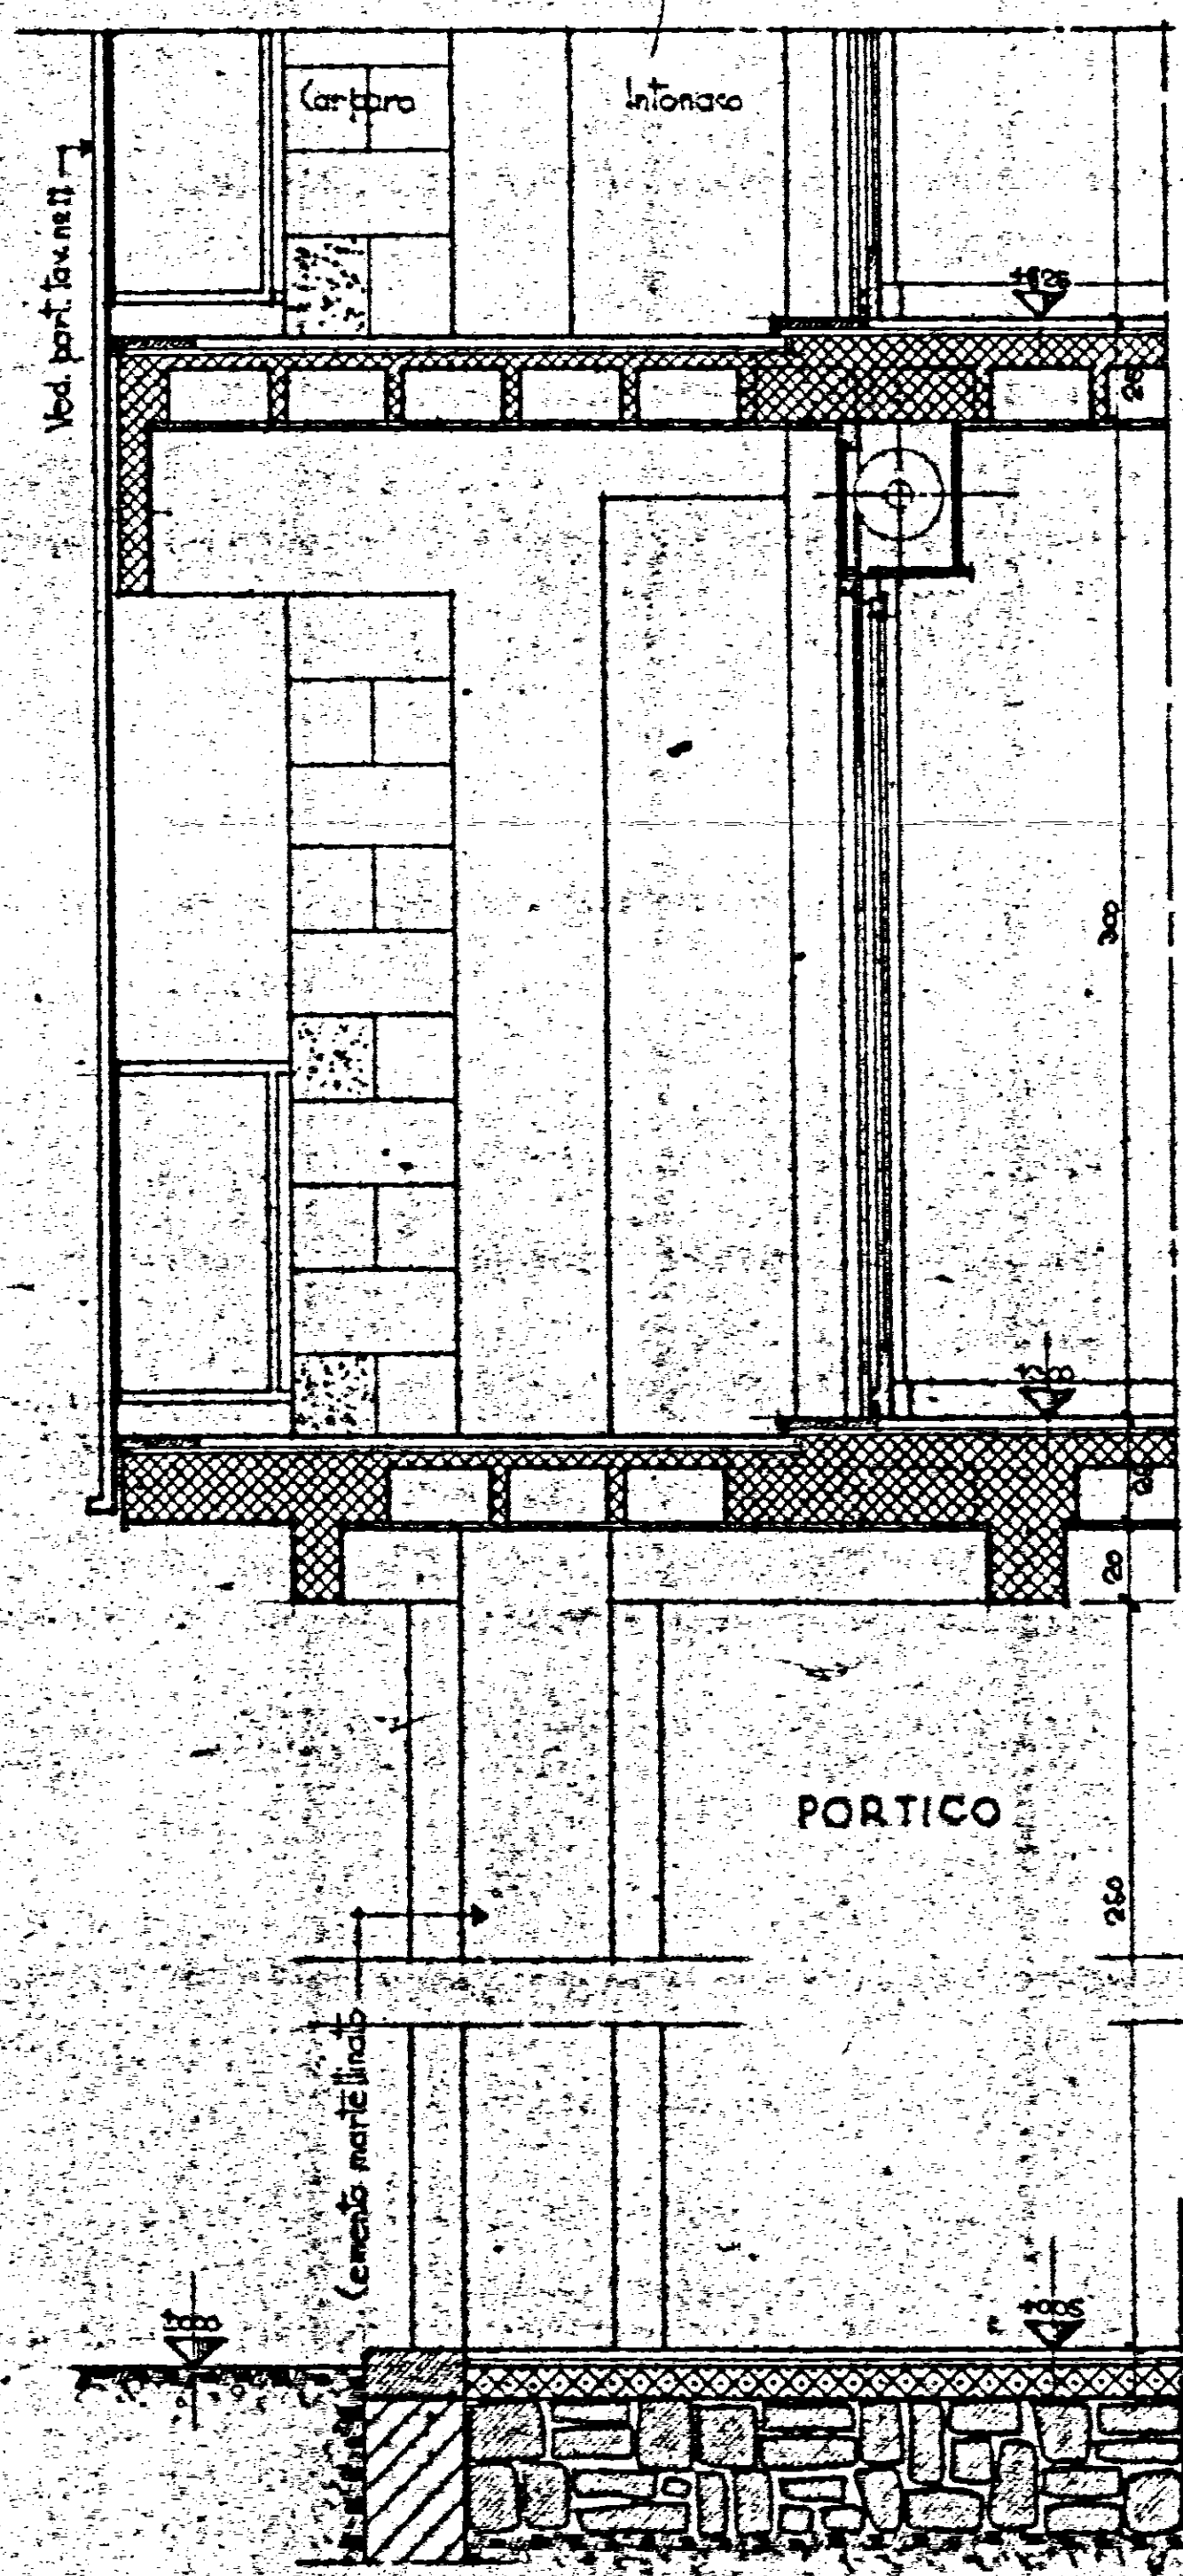

SEZIONE b-b

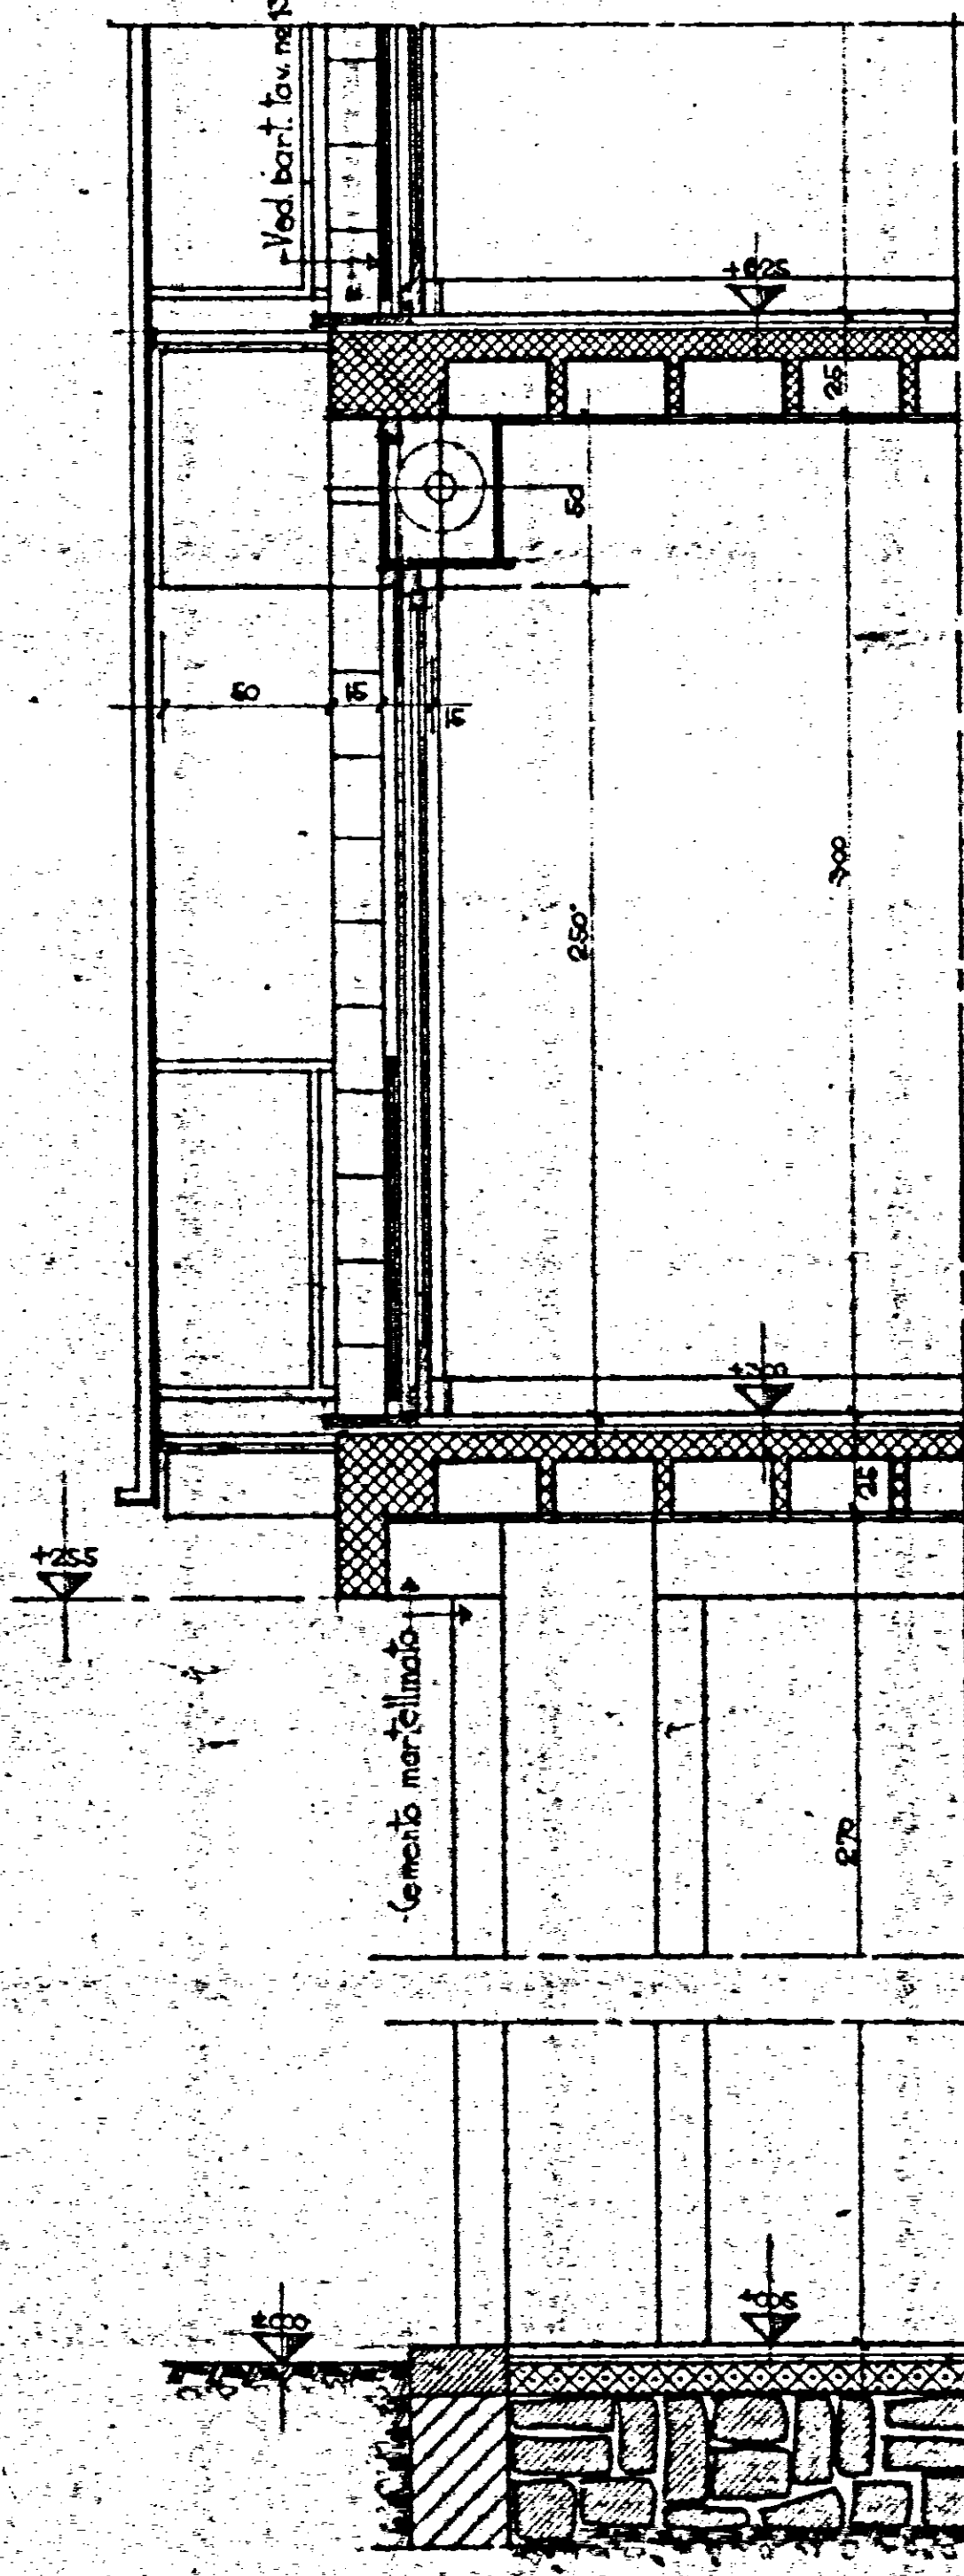

SEZIONE a-a

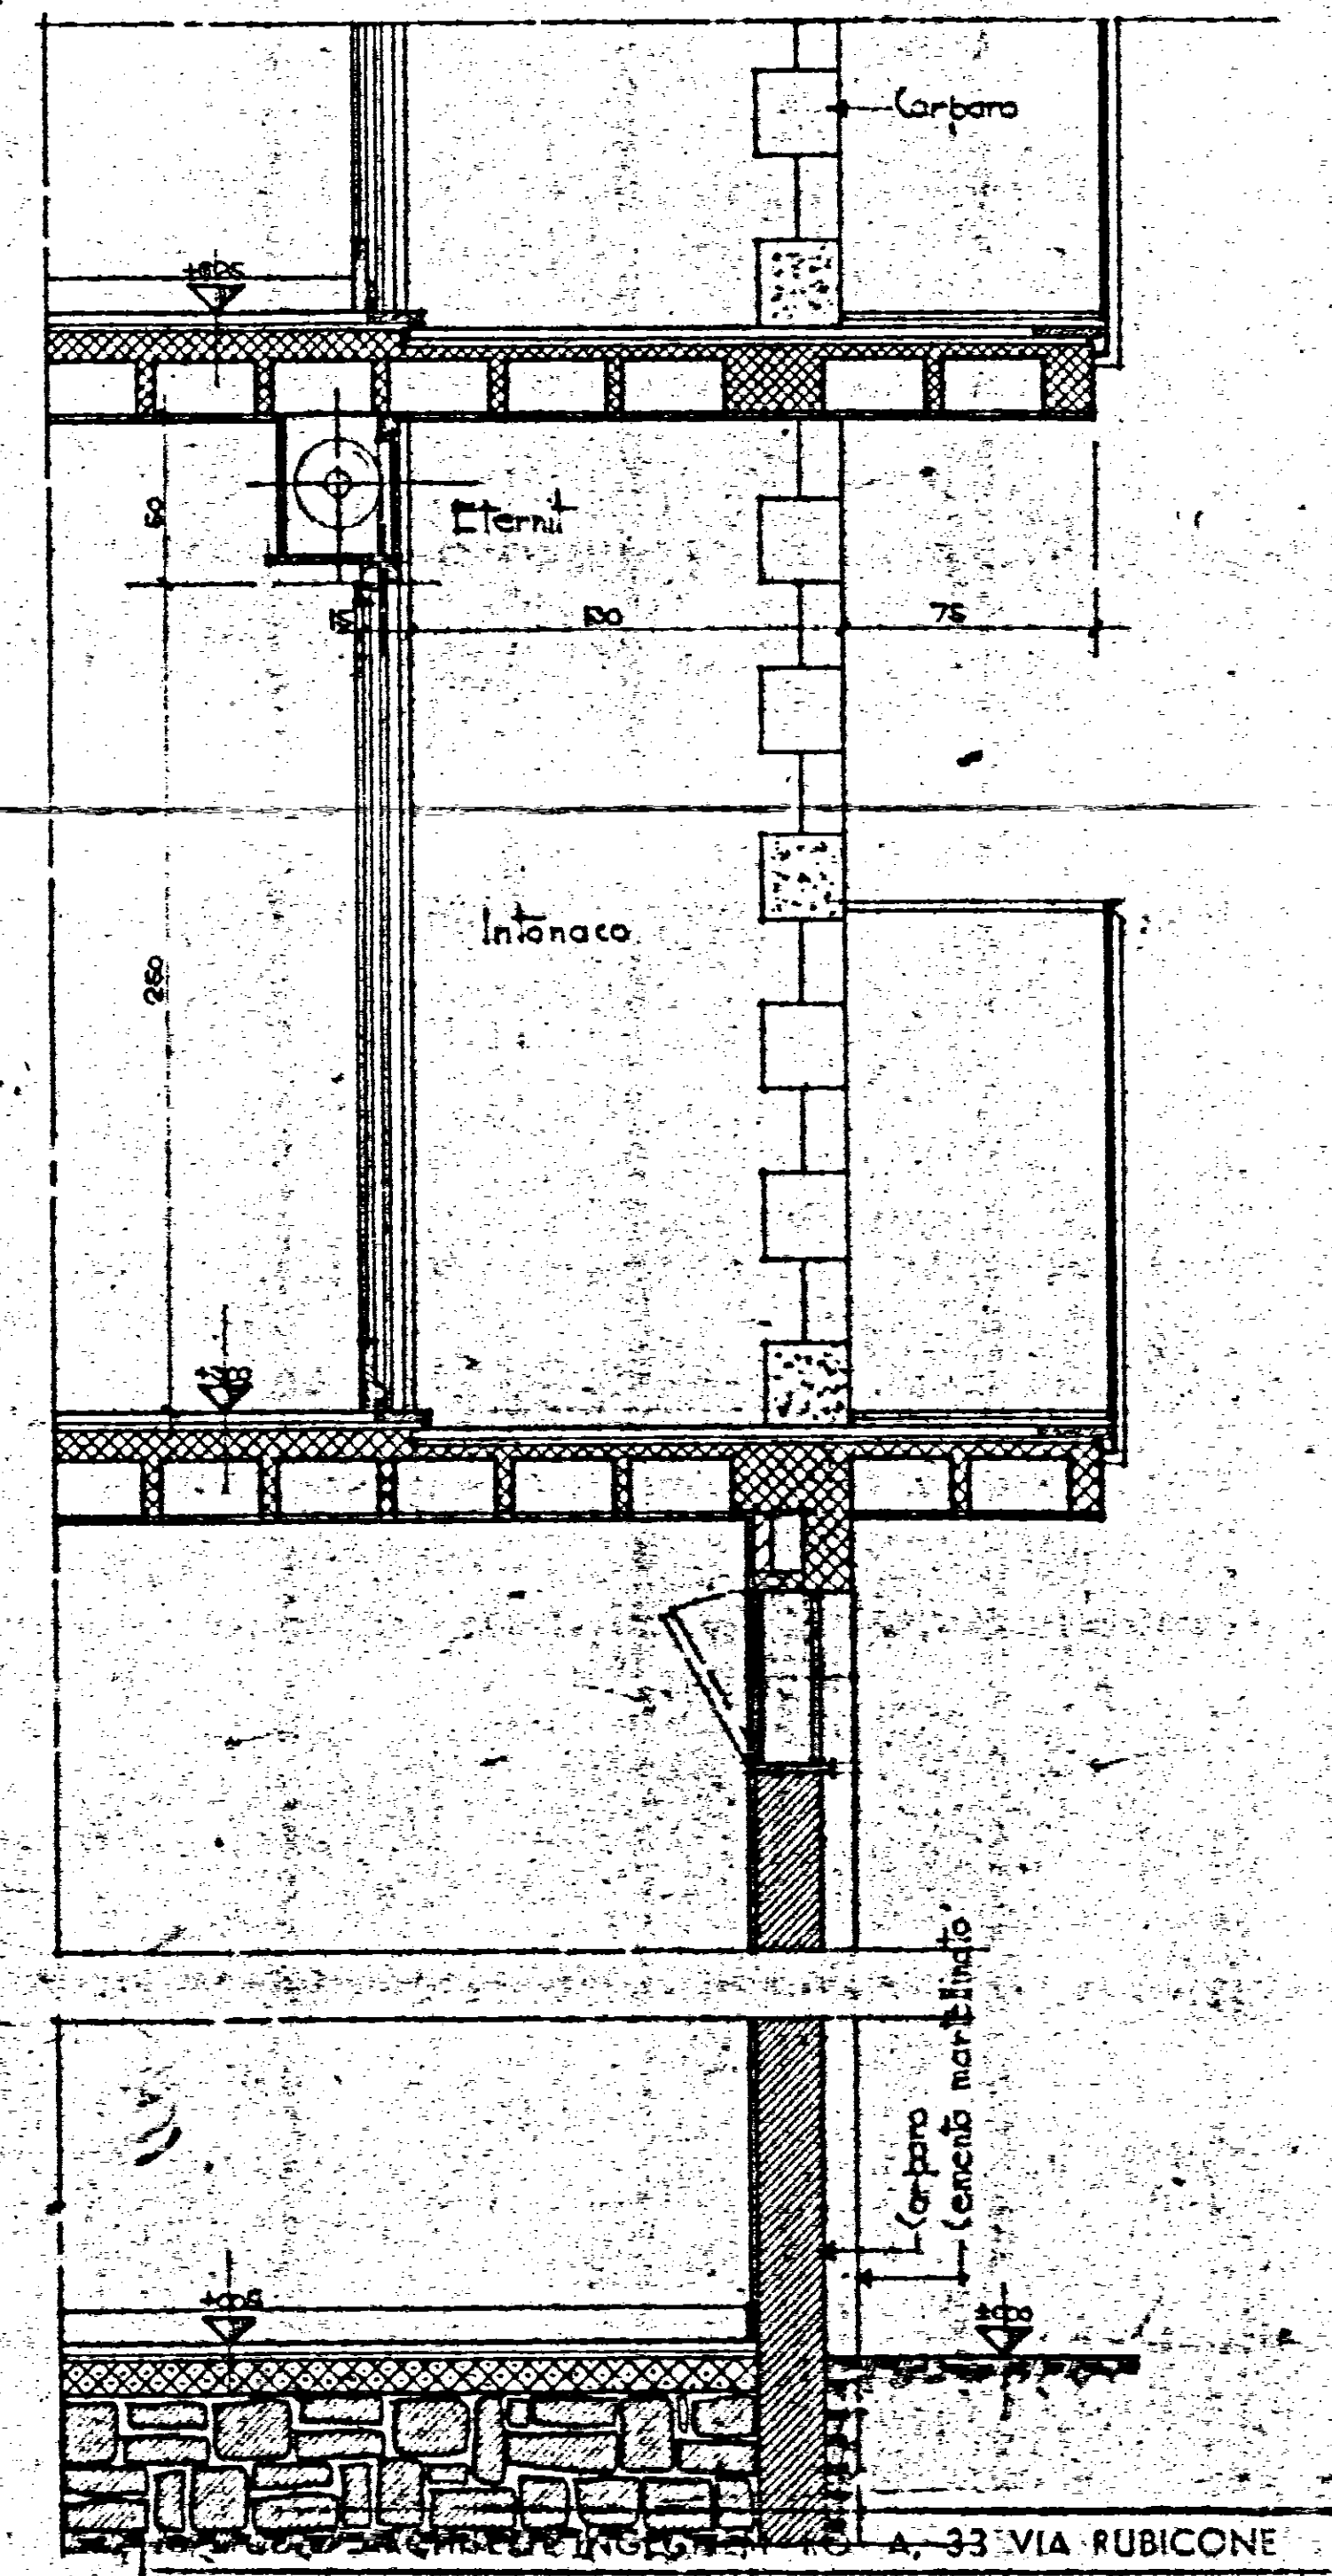

SEZIONE c-c

I.A.C.P. BRINDISI
QUARTIERE S.VITO NORMANNI

SEZIONI

scale 1:20
progettata Arch. C. Chiarini (c. gruppo)
C. Aymonino B. de' Rossi
M. Girelli L. Poli

data 10-4-'60