


ISTITUTO AUTONOMO CASE POPOLARI

PER LA PROVINCIA DI BRINDISI

CASE PER LAVORATORI
AGRICOLI DIPENDENTI

IN MESAGNE (ALLOGGI N° 24)


PIANTA MURATURE

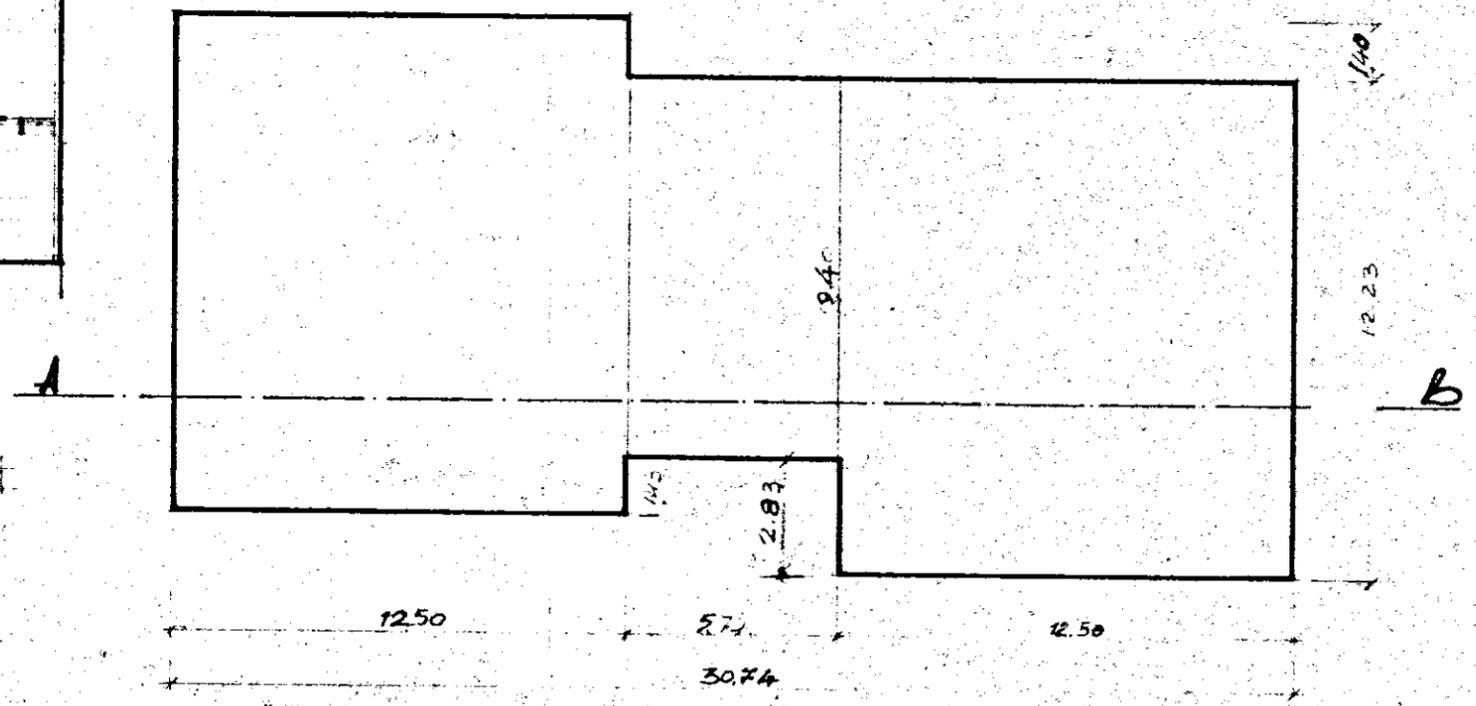

SCHEMA DEI VOLONTI

Scala 1:200

SEZIONE A-B

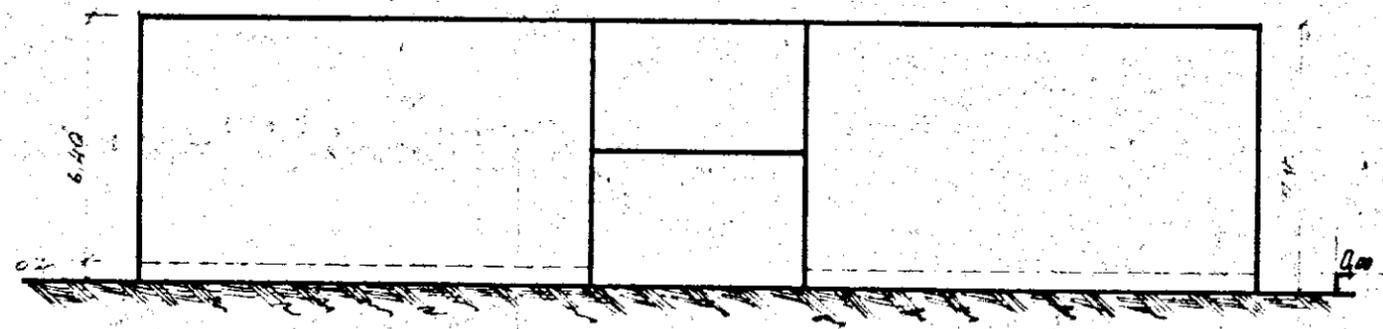

17 GIUGNO 1969