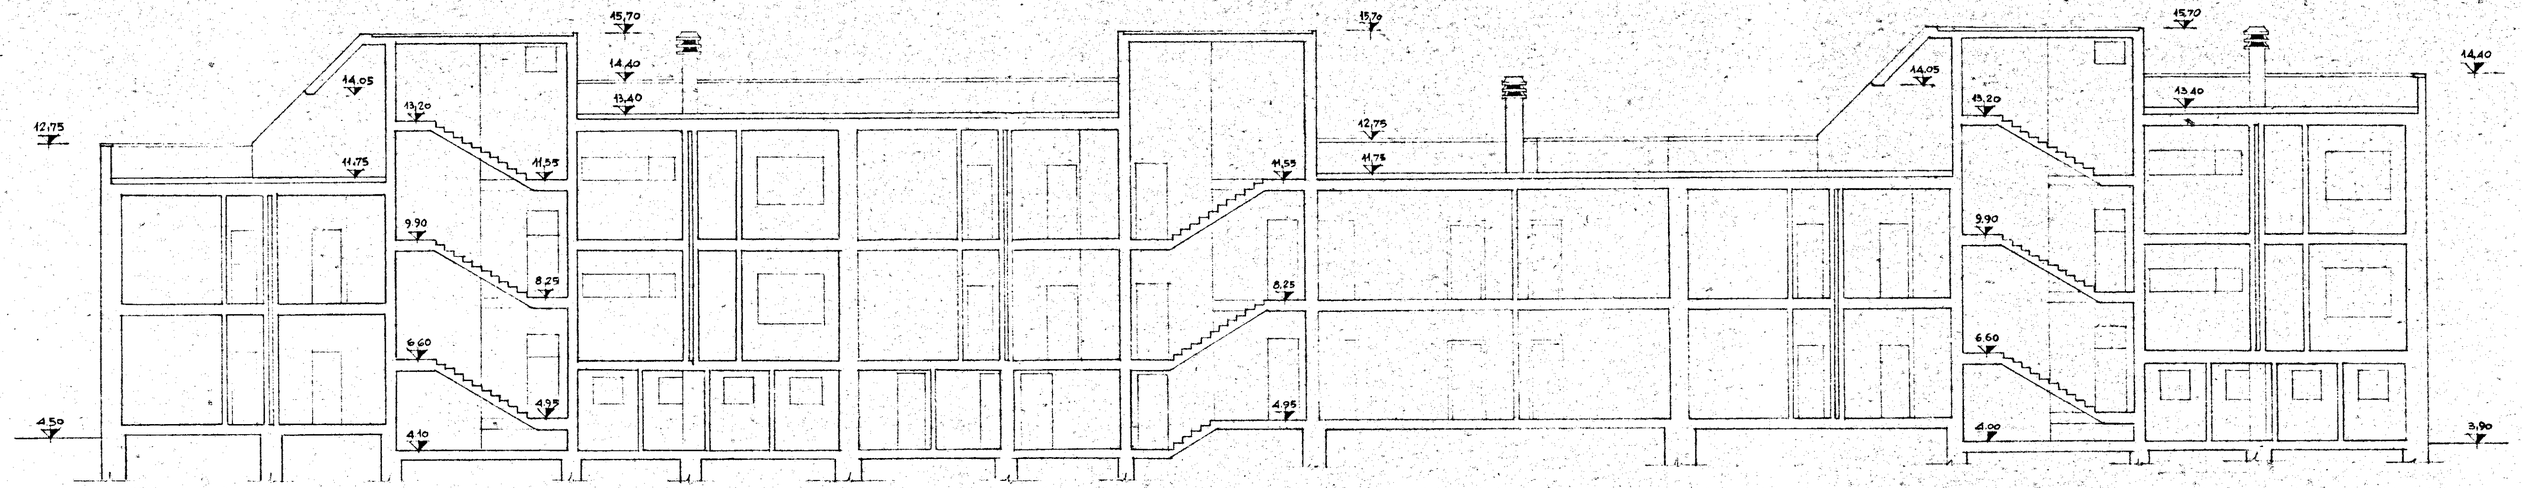

1/c

GESTIONE INA CASA 2° SETTENNIO	GRUPPO ARCH. SPACCARELLI - A. BACCIN - BRUNO - DONI - C. BACCIN	
	nucleo I Appaltati edificio C	DIS. N° 6532 TAV. 6 SERIE 241
case in CEGLIE-MESSAPICO	n. 9-10-11-12-13-14	
STAZIONE APP. I.A.C.P BRINDISI	SEZIONE A-B RAPP. 1:100	ROMA 18-4-1959