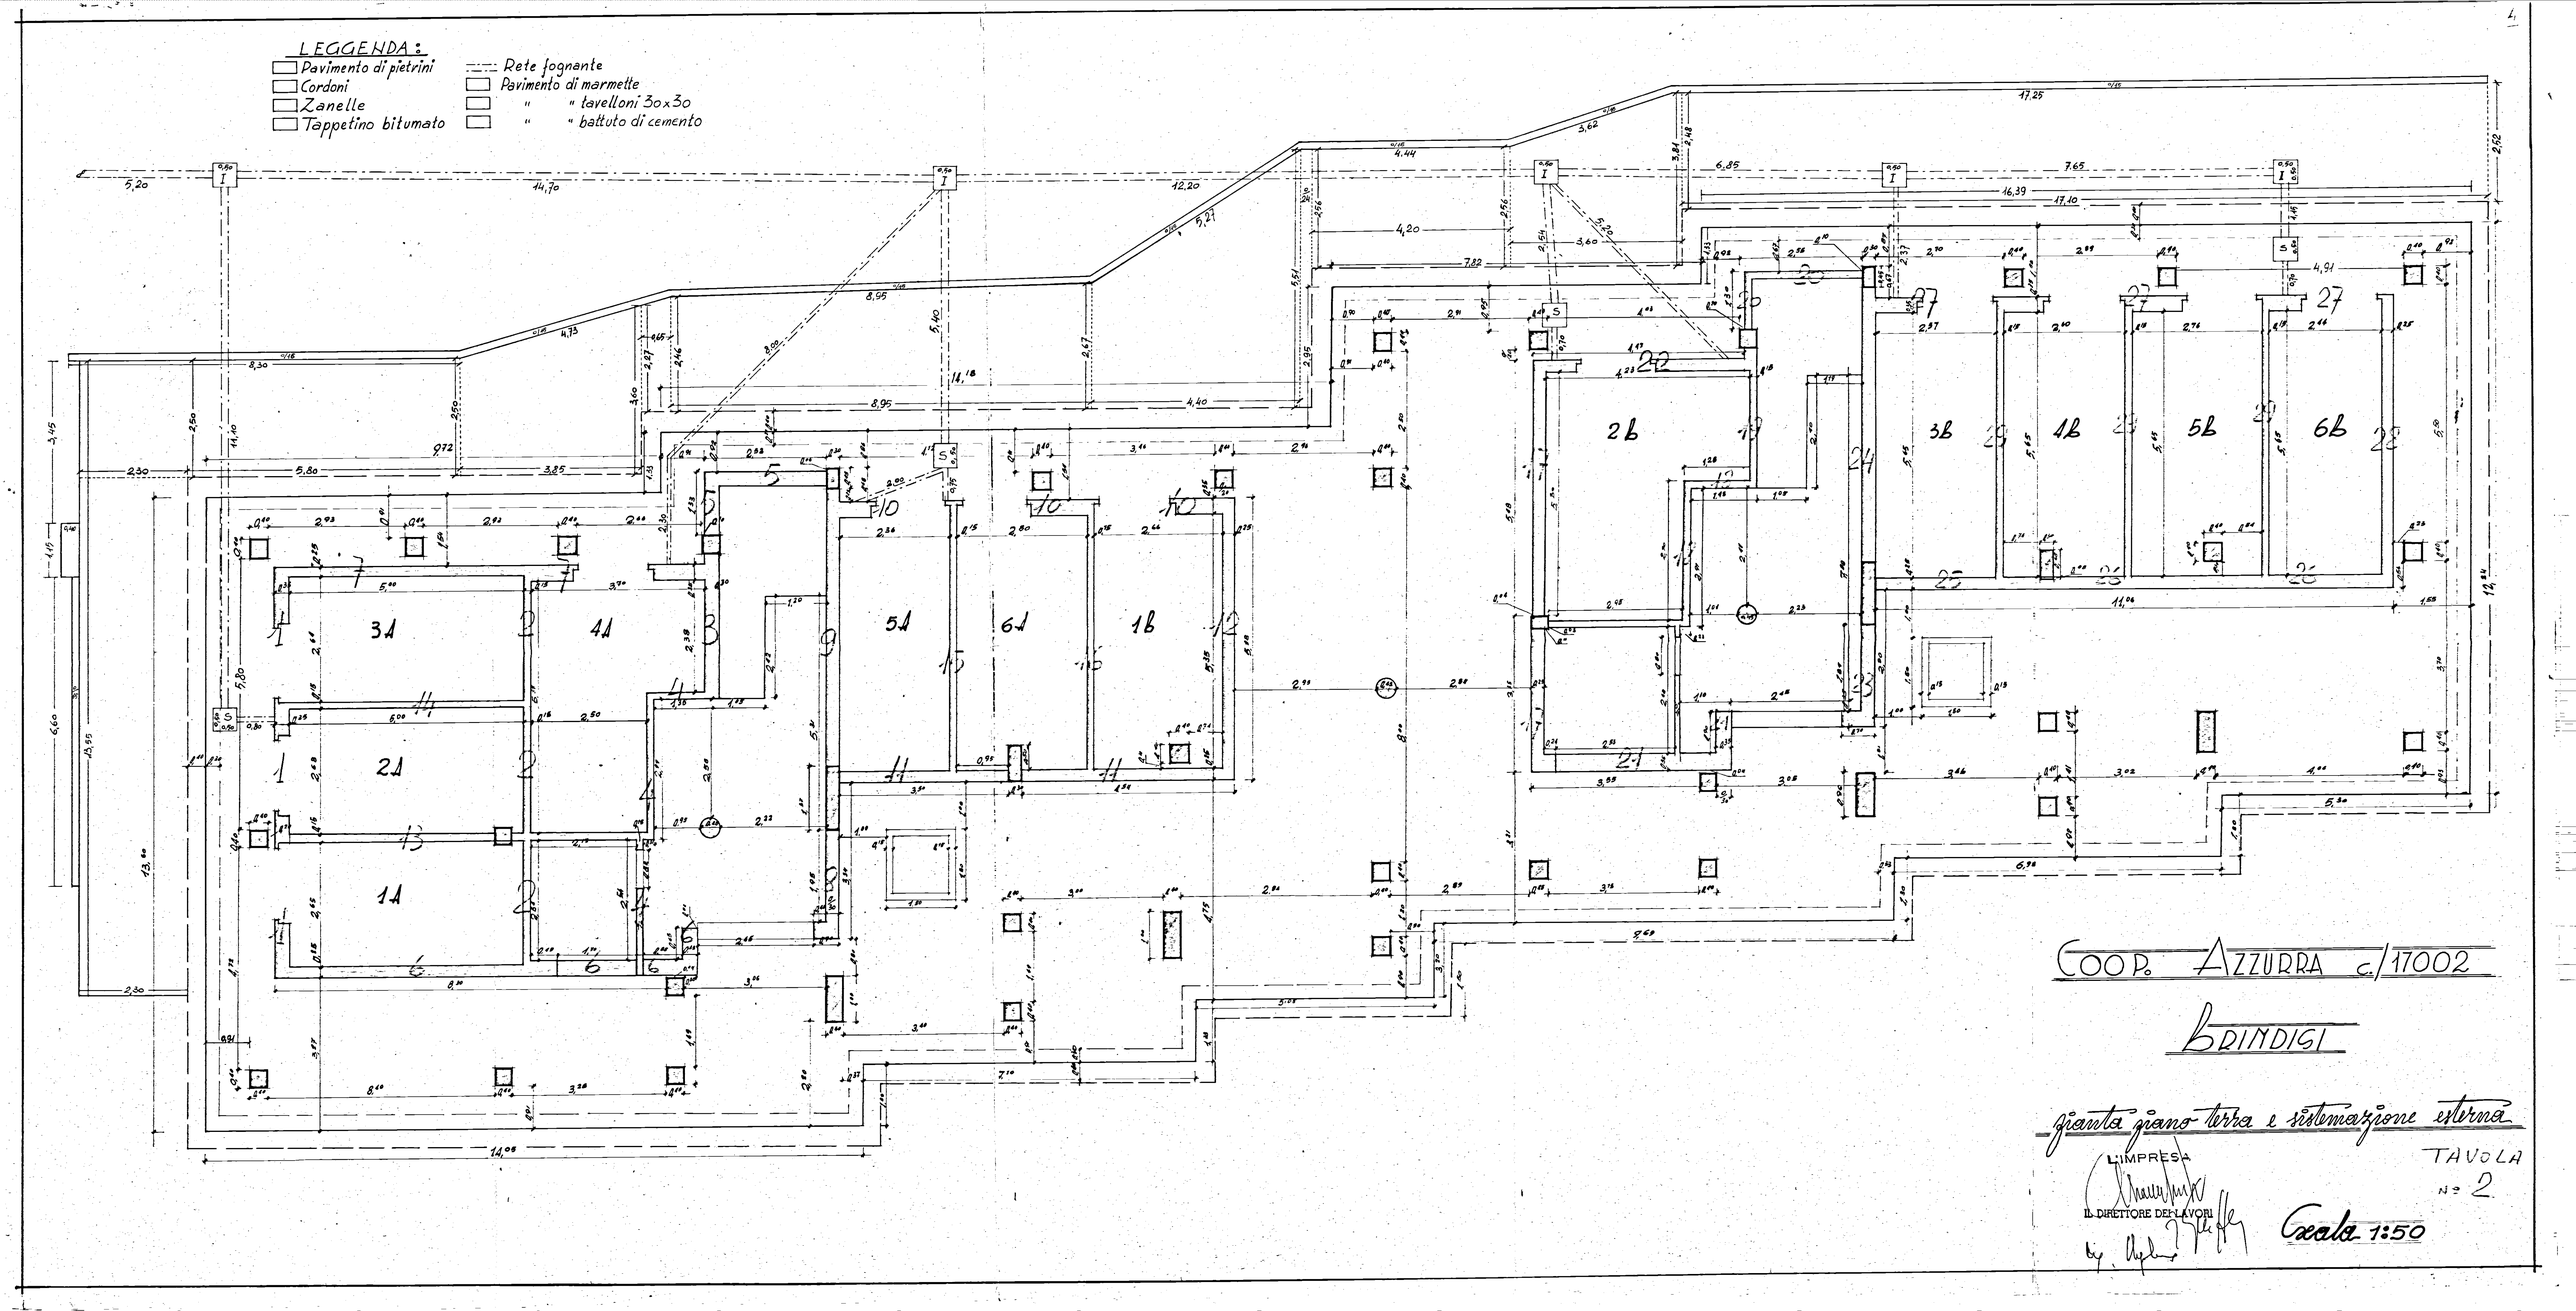
LEGGENDA:
Pavimento di pietrini
Cordoni
Zanelle
Tappetino bitumato
Rete fognante
Pavimento di marmette
" " tavelloni 30x30
" " battuto di cemento
COOP. AZZURRA c/17002
BRINDISI
pianta piano terra e sistemazione esterna
L'IMPRESA
IL DIRETTORE DEI LAVORI
TAVOLA
N° 2
Scala 1:50