


9° e 10° LOTTO CASE POPOLARI IN OSTUNI - PALAZZINA INTERNA

PIANTA SCANTINATO E ZOCCOLO DI CARPARO

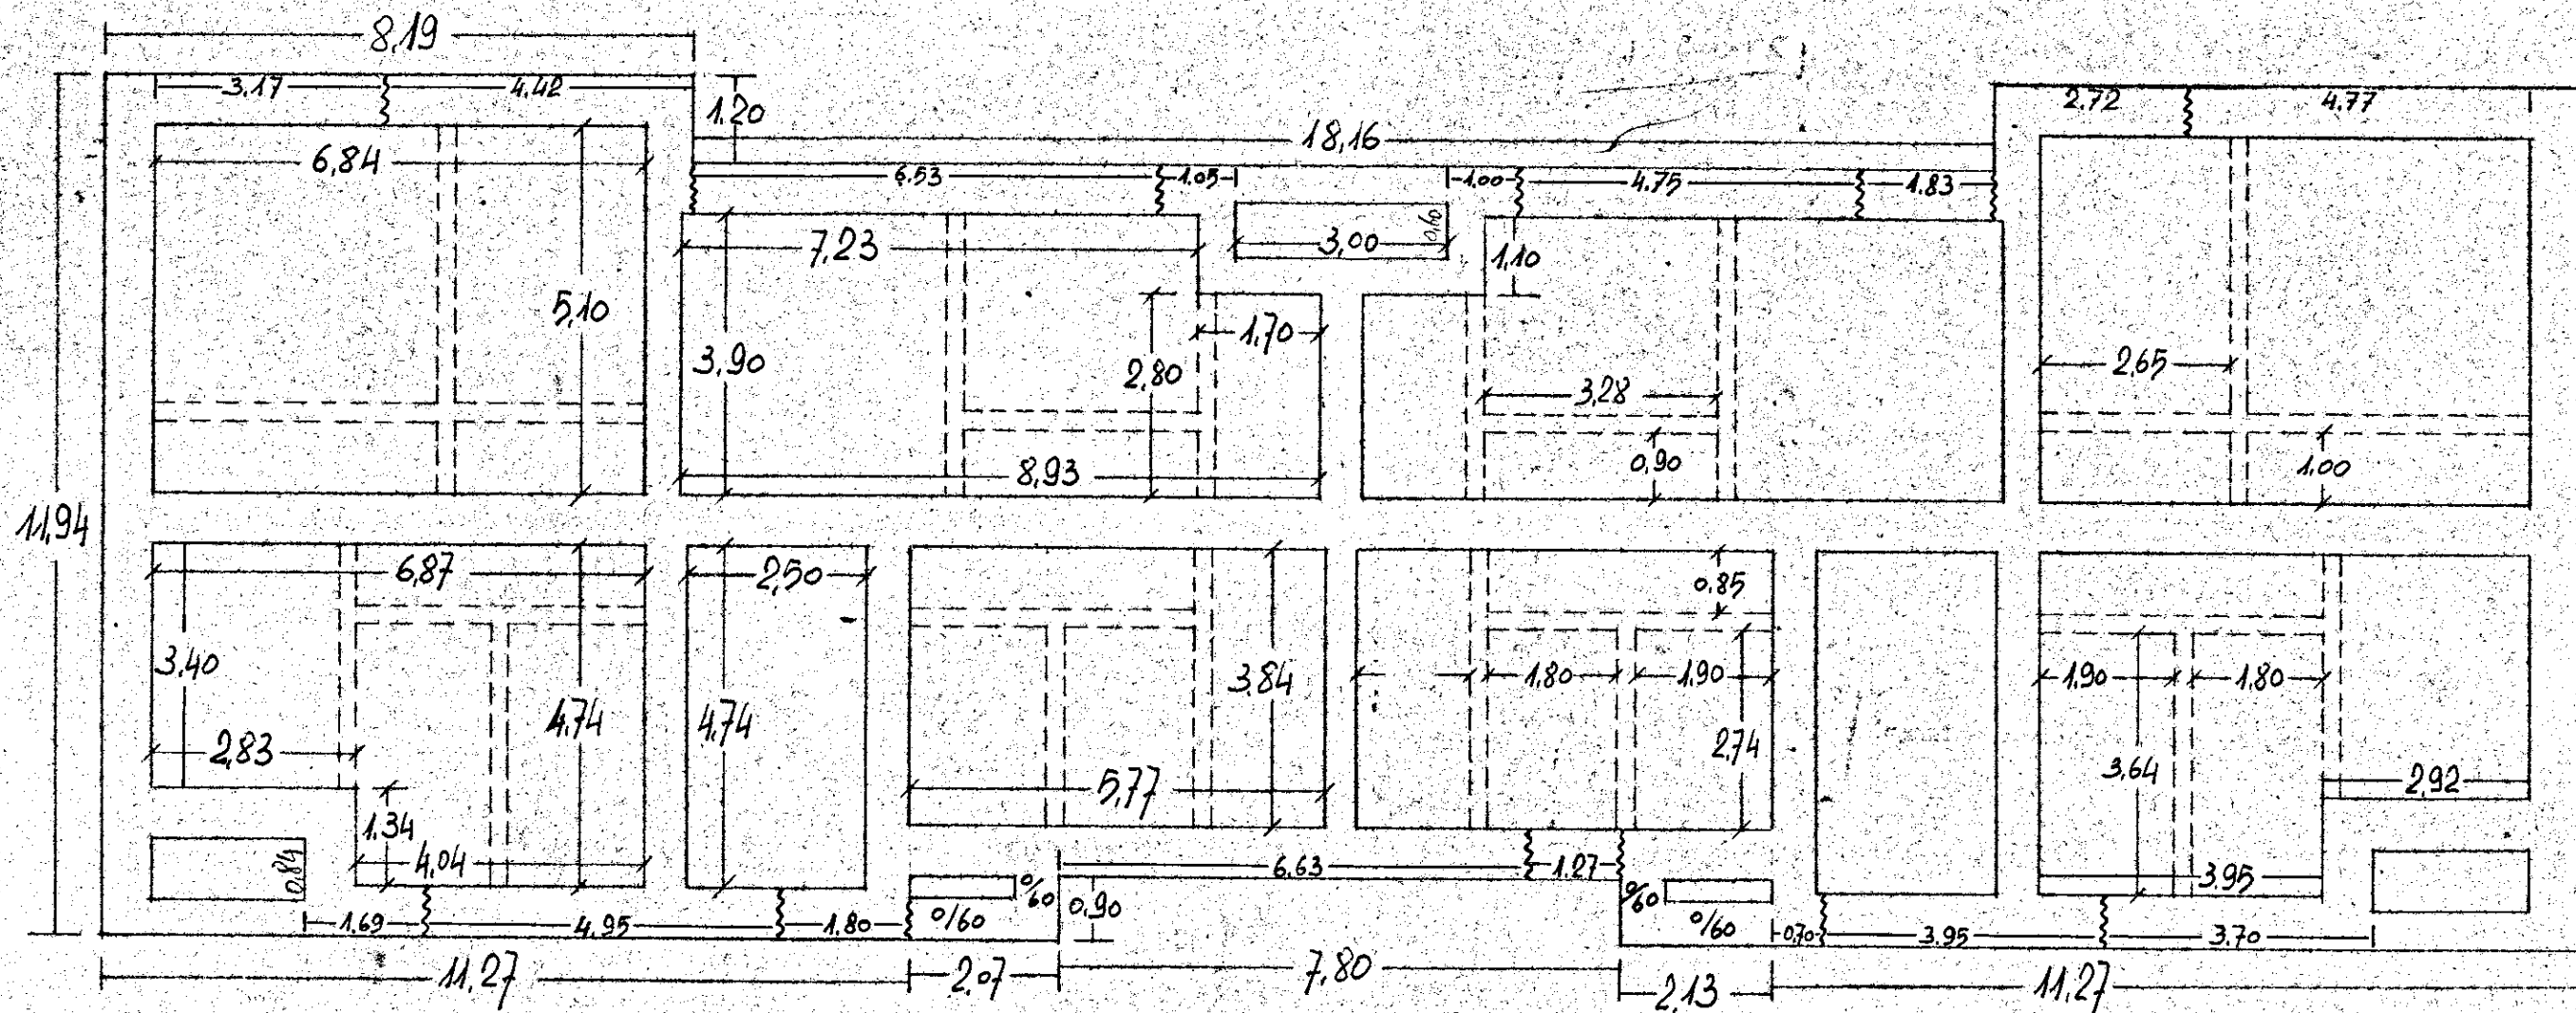

Travetti porta tromezzi

Salti dello zoccolo di carparo

Salti del piano di calcestruzzo