




GESTIONE CASE LAVORATORI (legge 14-21-1963)		Intervento N° 1312		stazione appaltante I. A. C. P.	
QUARTIERE SELIA BRINDISI		data	agg	19	
LOTTO A ₂ edifici tipo B n. 6-7		agg	agg		
prospetti sezioni		1:100			
EDILIZIA	Ing. O. Angelini	STRUTTURE	Ing. F. Piro	note	
EDILIZIA	Ing. M. Bolognese	IMPIANTI	Ing. P. Fabretti		
EDILIZIA	Ing. U. Lenoci	PROGRAMMAZ.	Ing. A. Maldari		
EDILIZIA	Ing. L. Perrelli	PROGRAMMAZ.	Ing. L. Poti		
EDILIZIA	Ing. L. Poti	PROGRAMMAZ.	Ing. E. Romanazzi		
EDILIZIA	Ar. F. Pignatelli	COORDINATORE	Ing. A. Maldari	controllo visto	
EDILIZIA	Ar. G. Pinto	DIREZIONE LL.	I. A. C. P.		
STRUTTURE	Ing. F. D'Alenza				

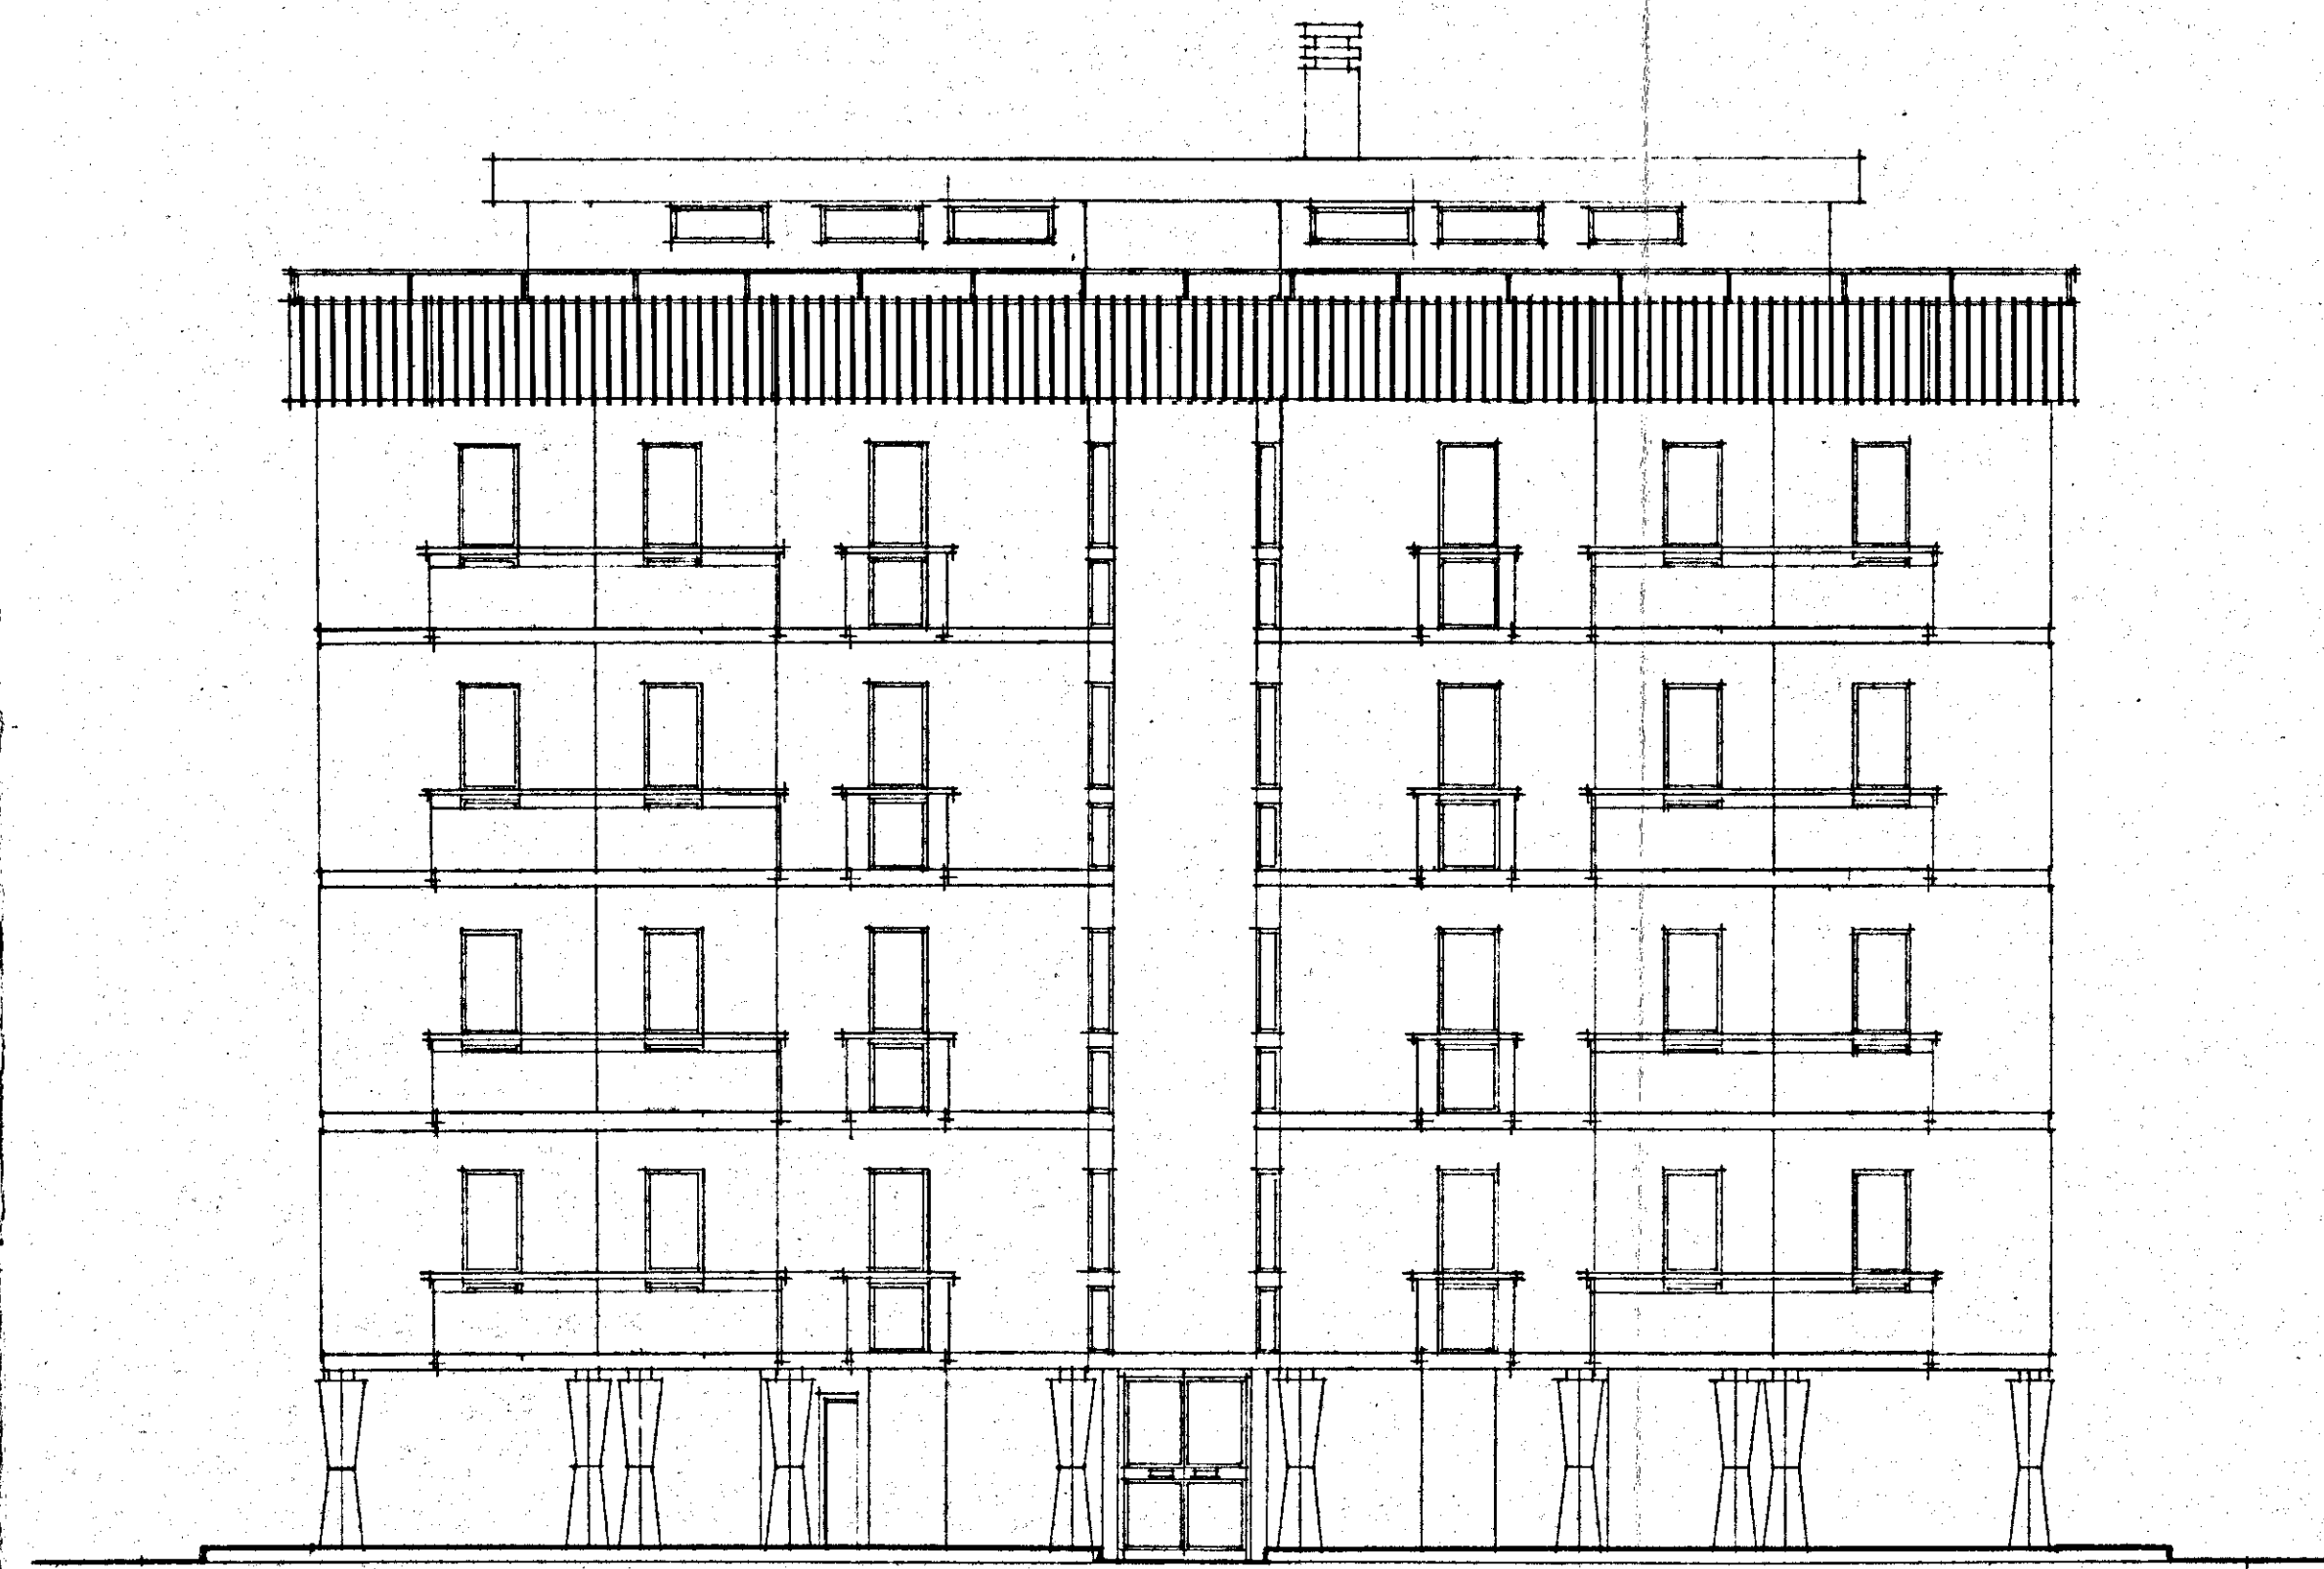


PROSPETTO

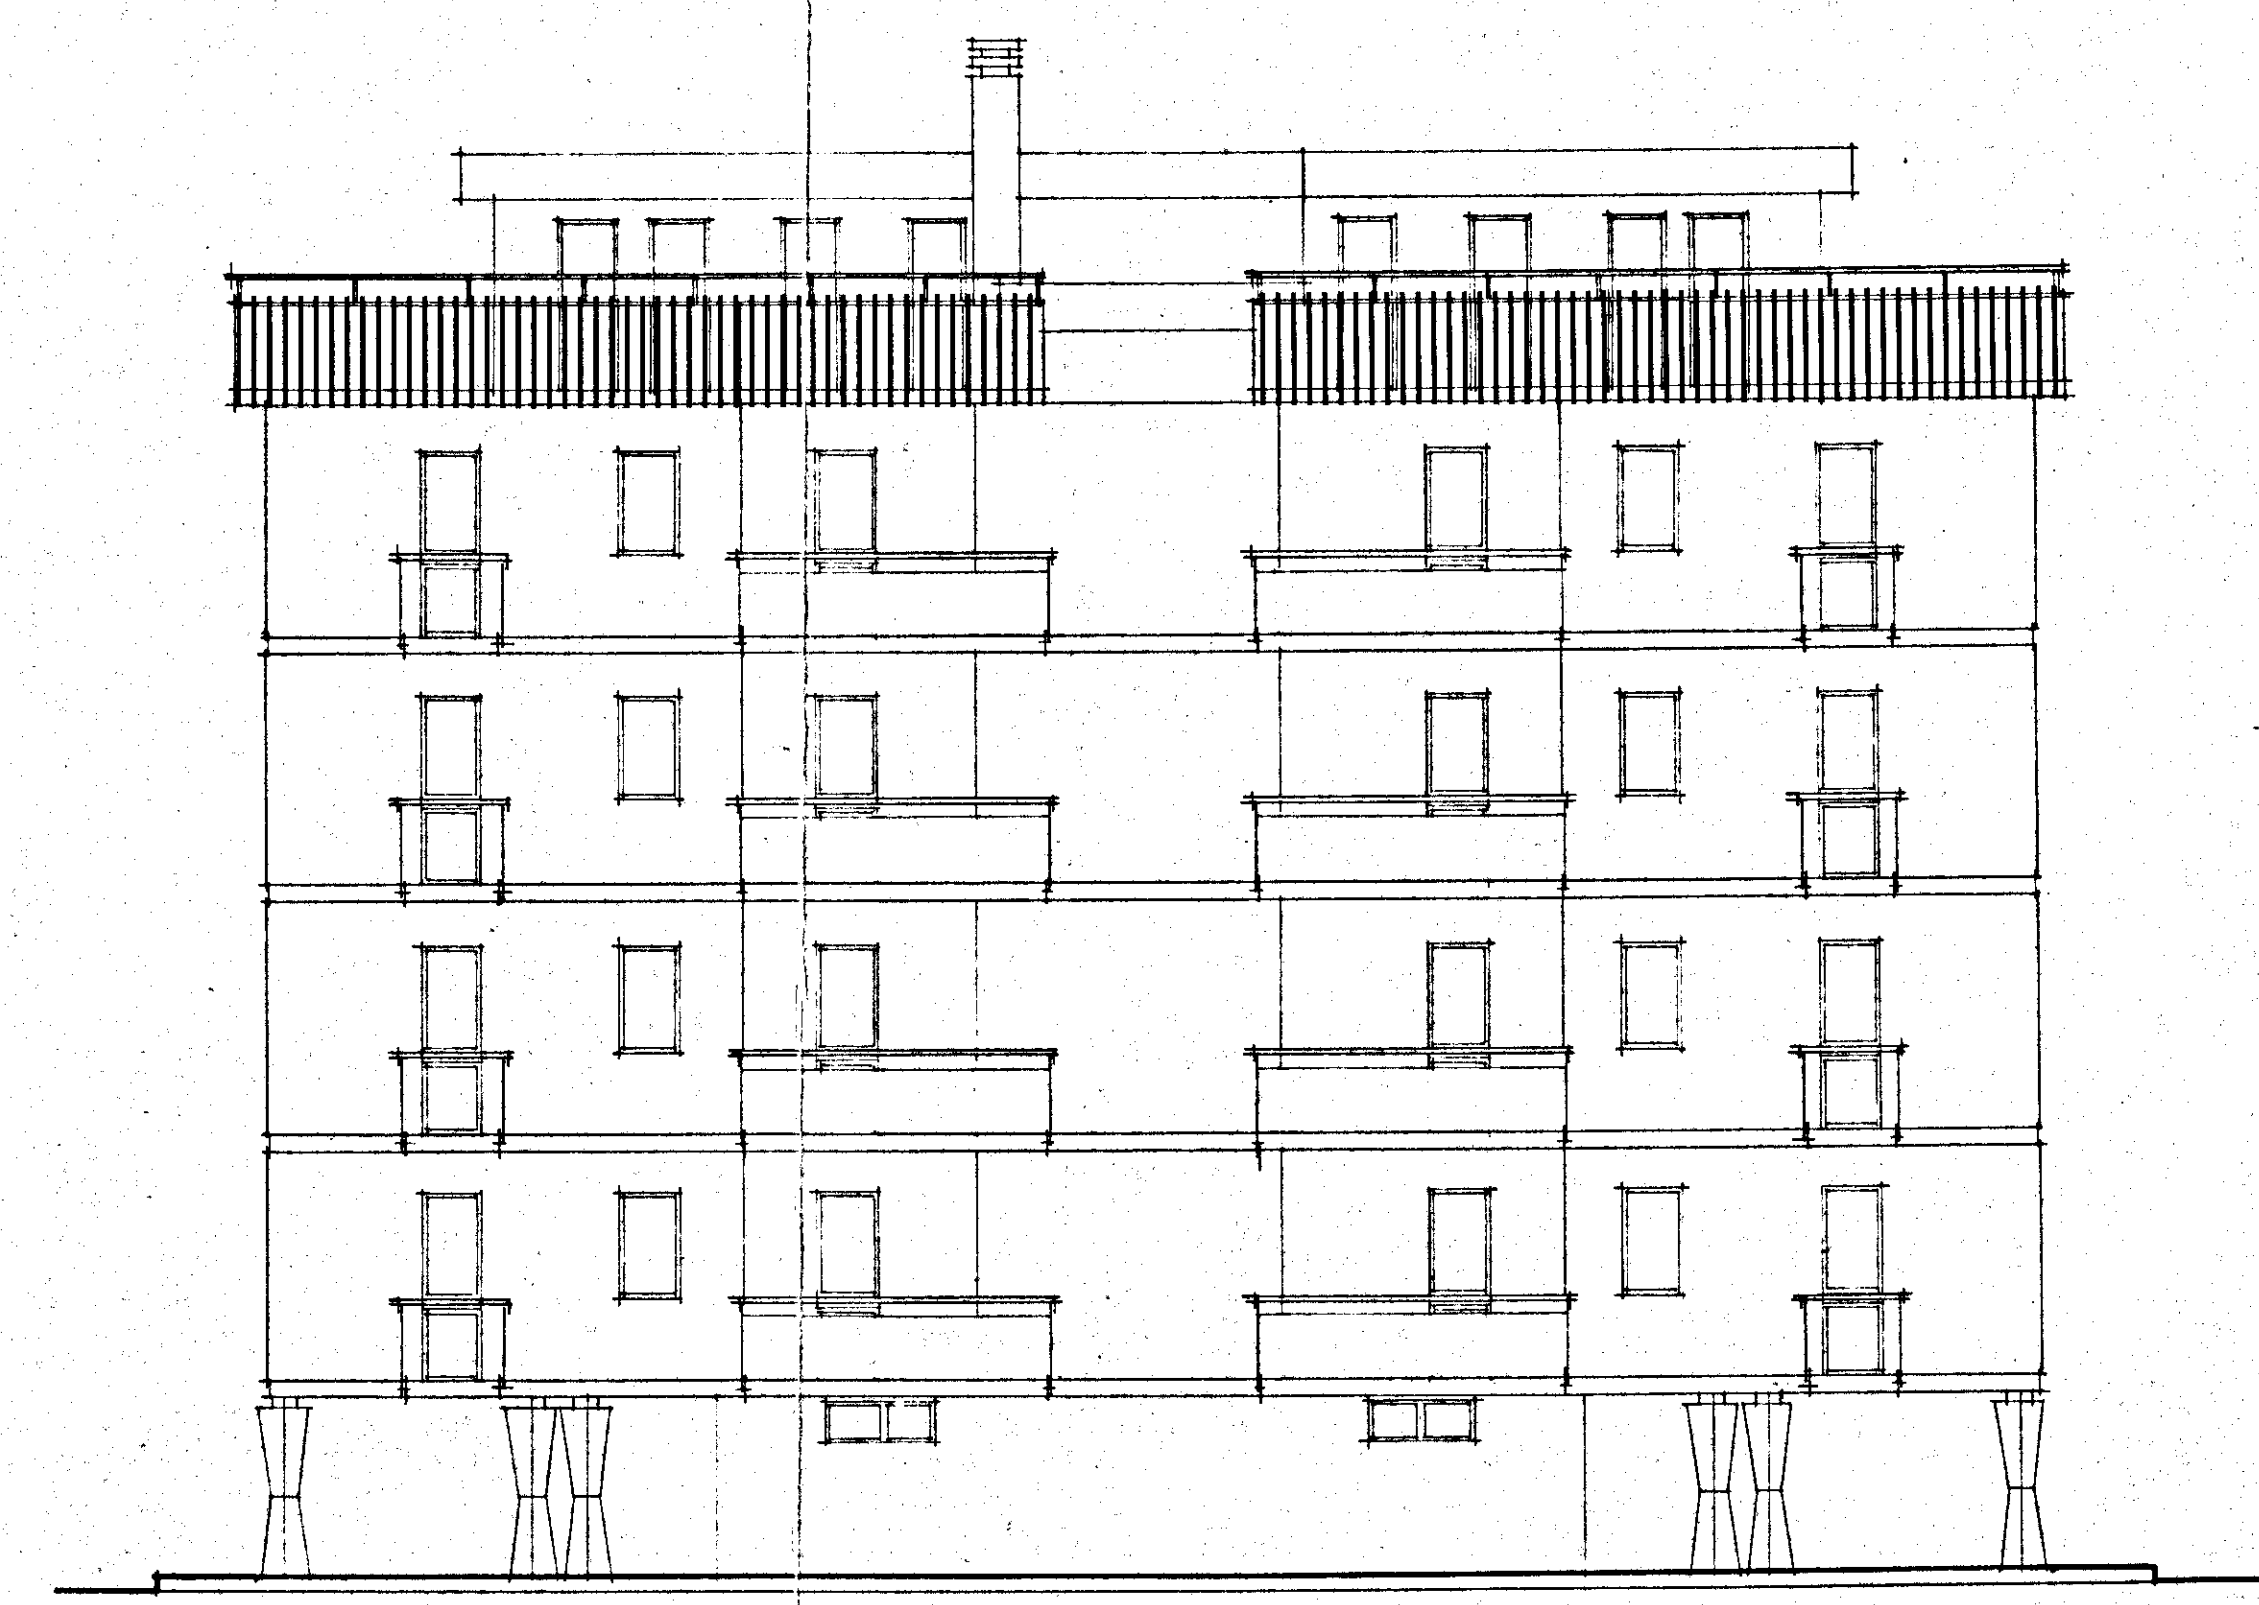


RETROSPETTO

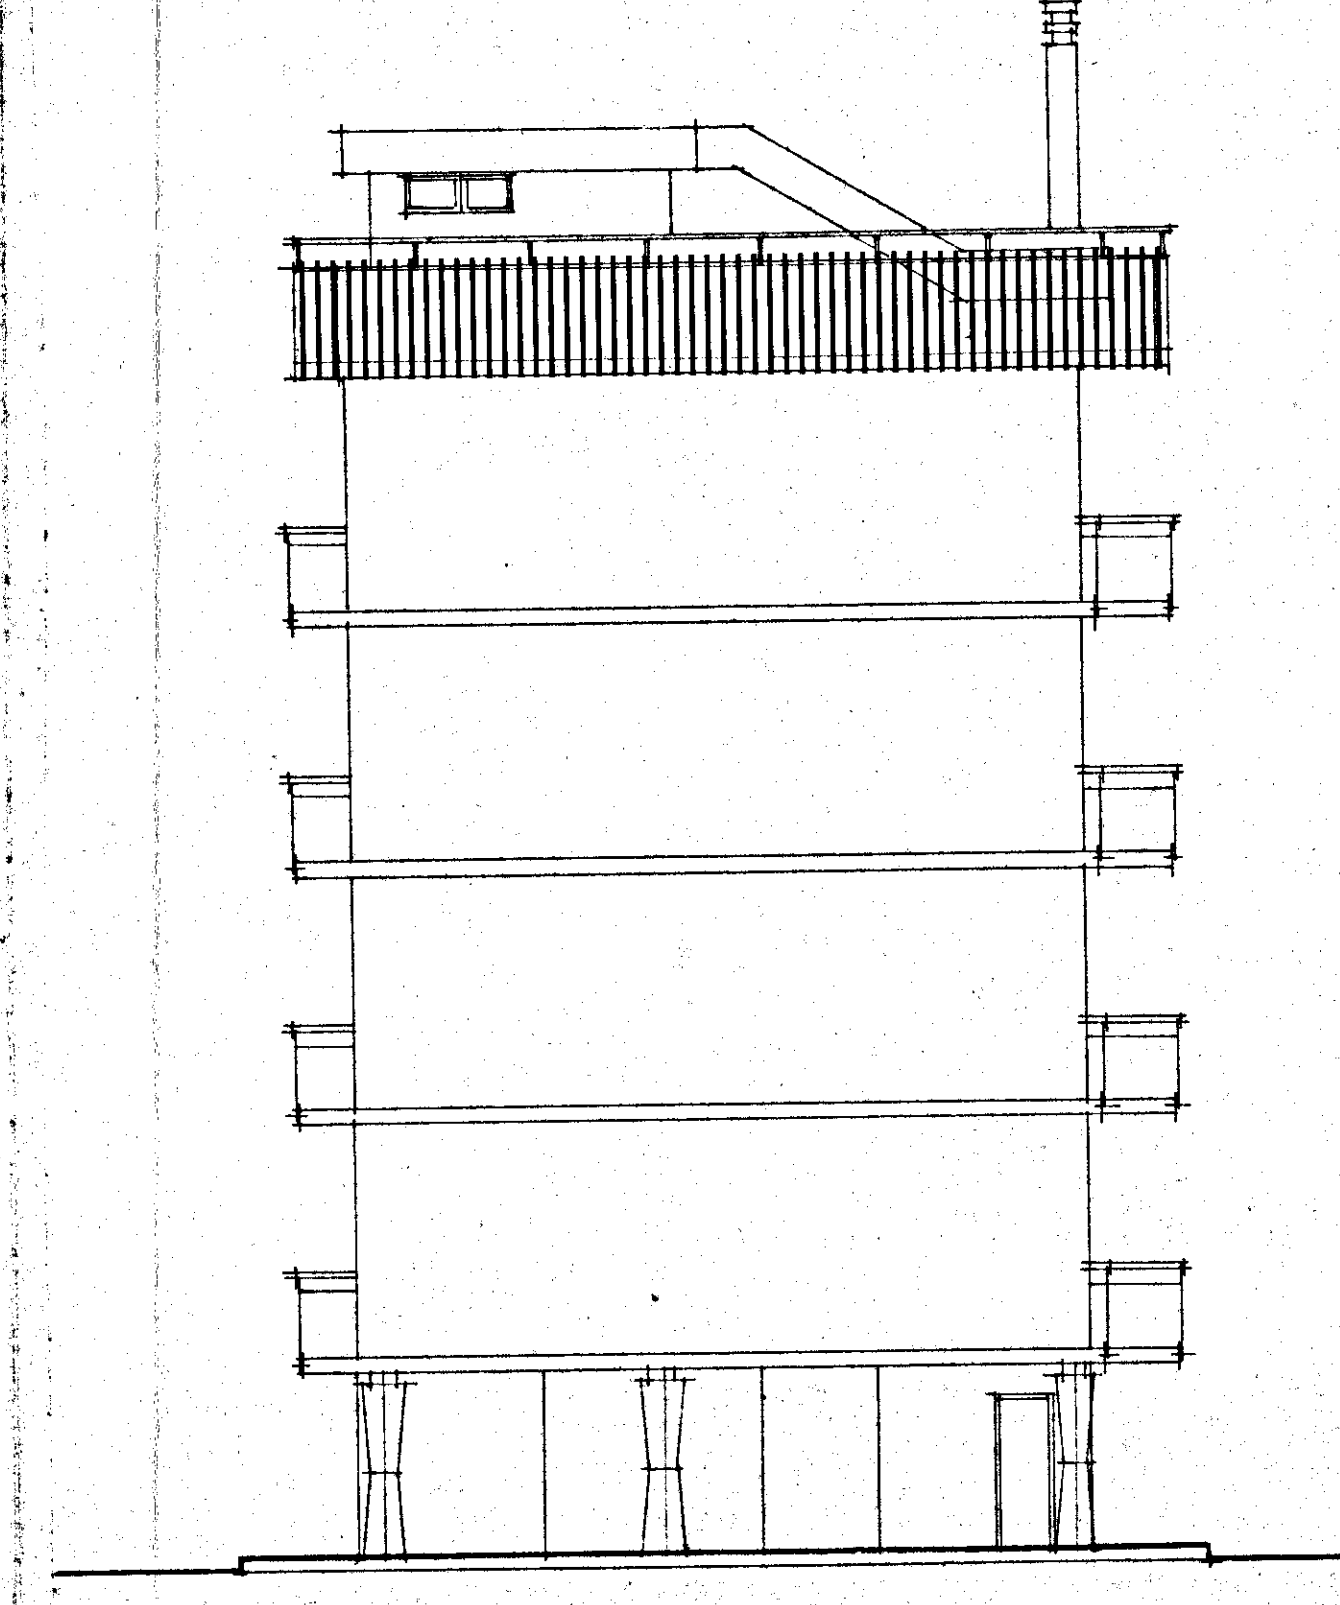

FIANCO

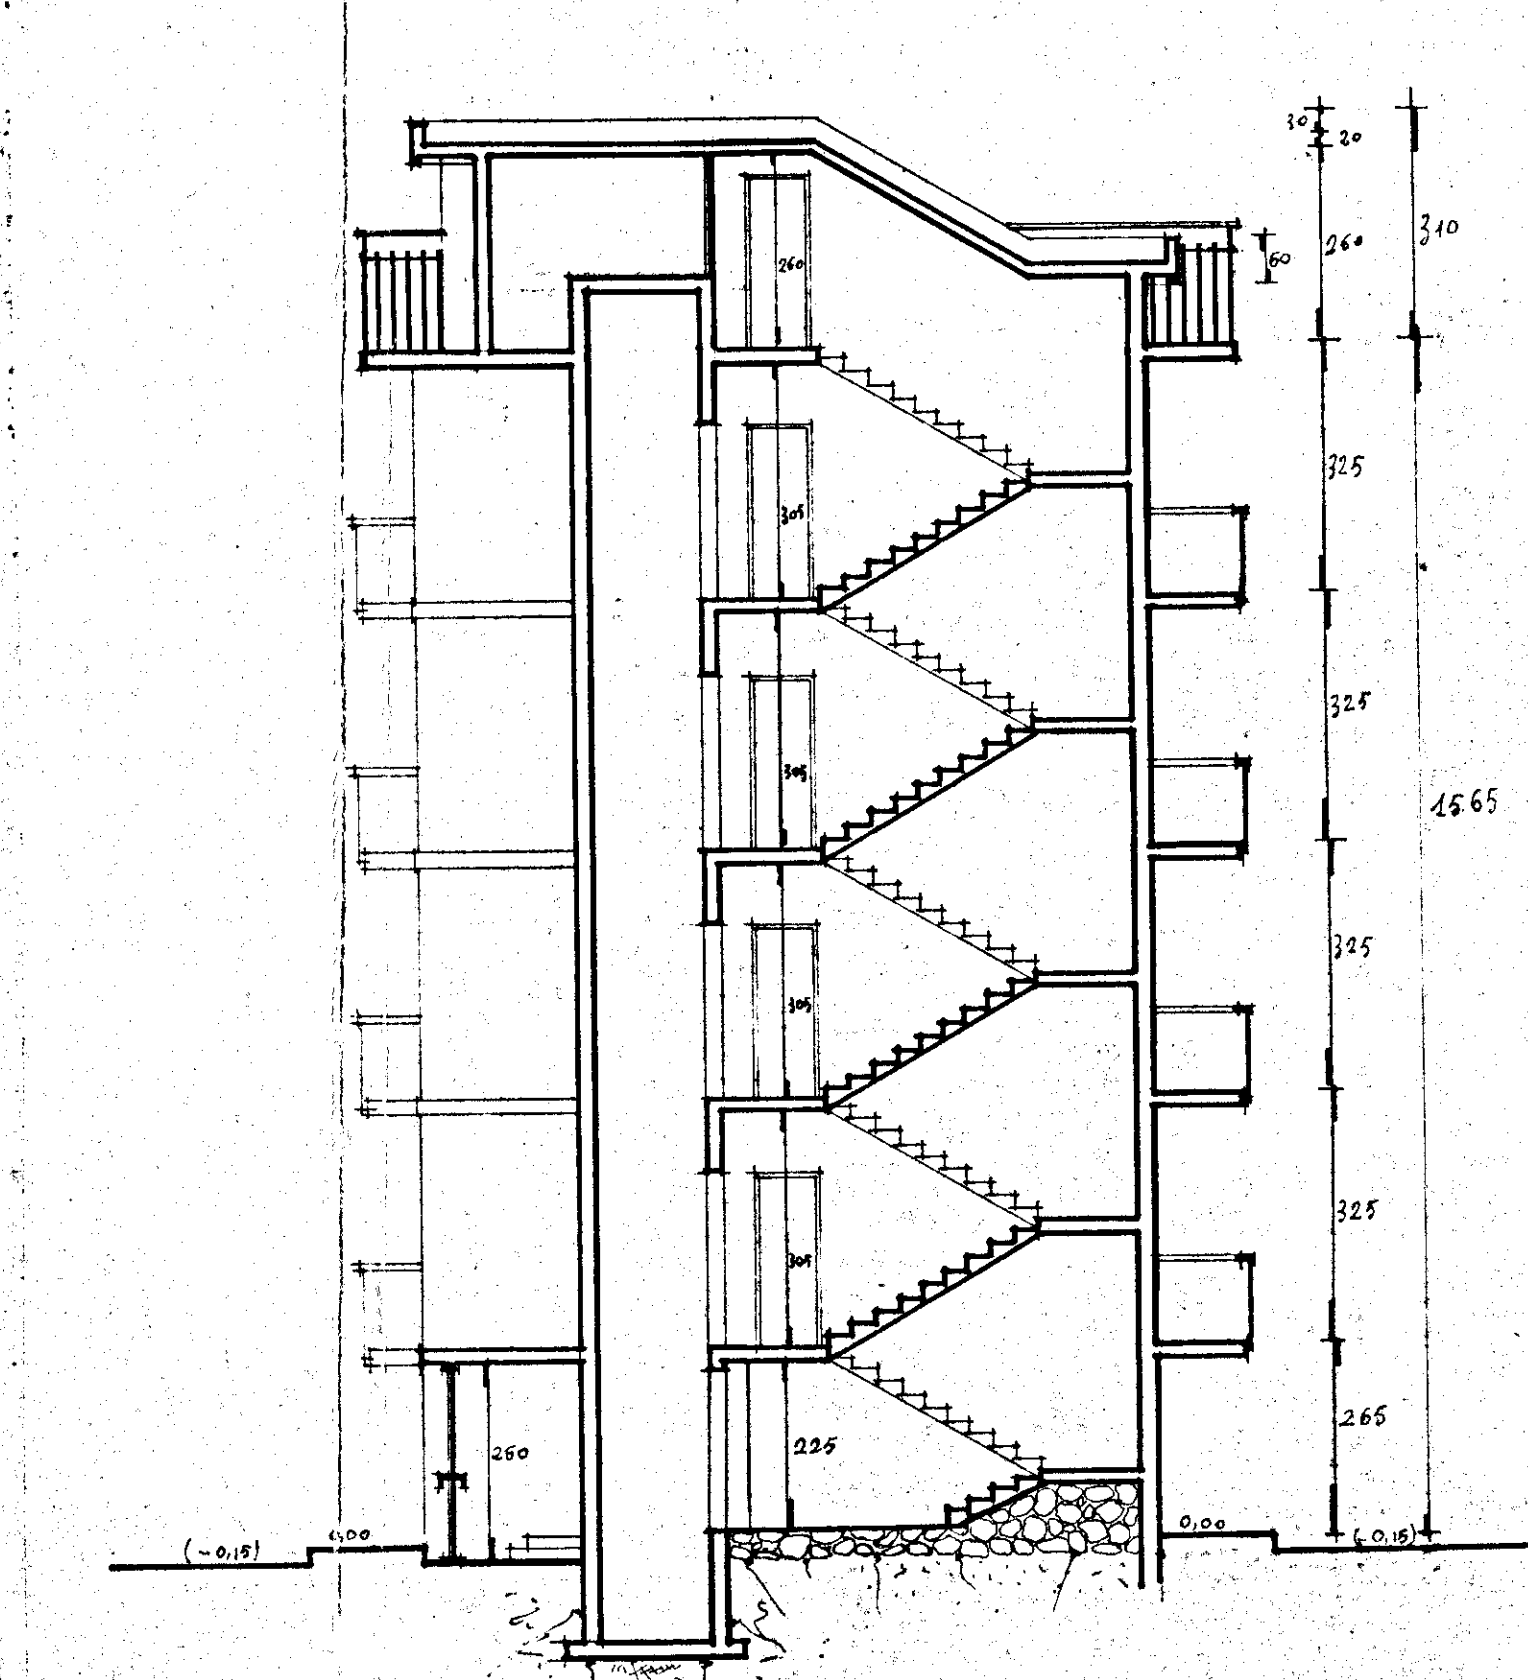

SEZIONE A-A'

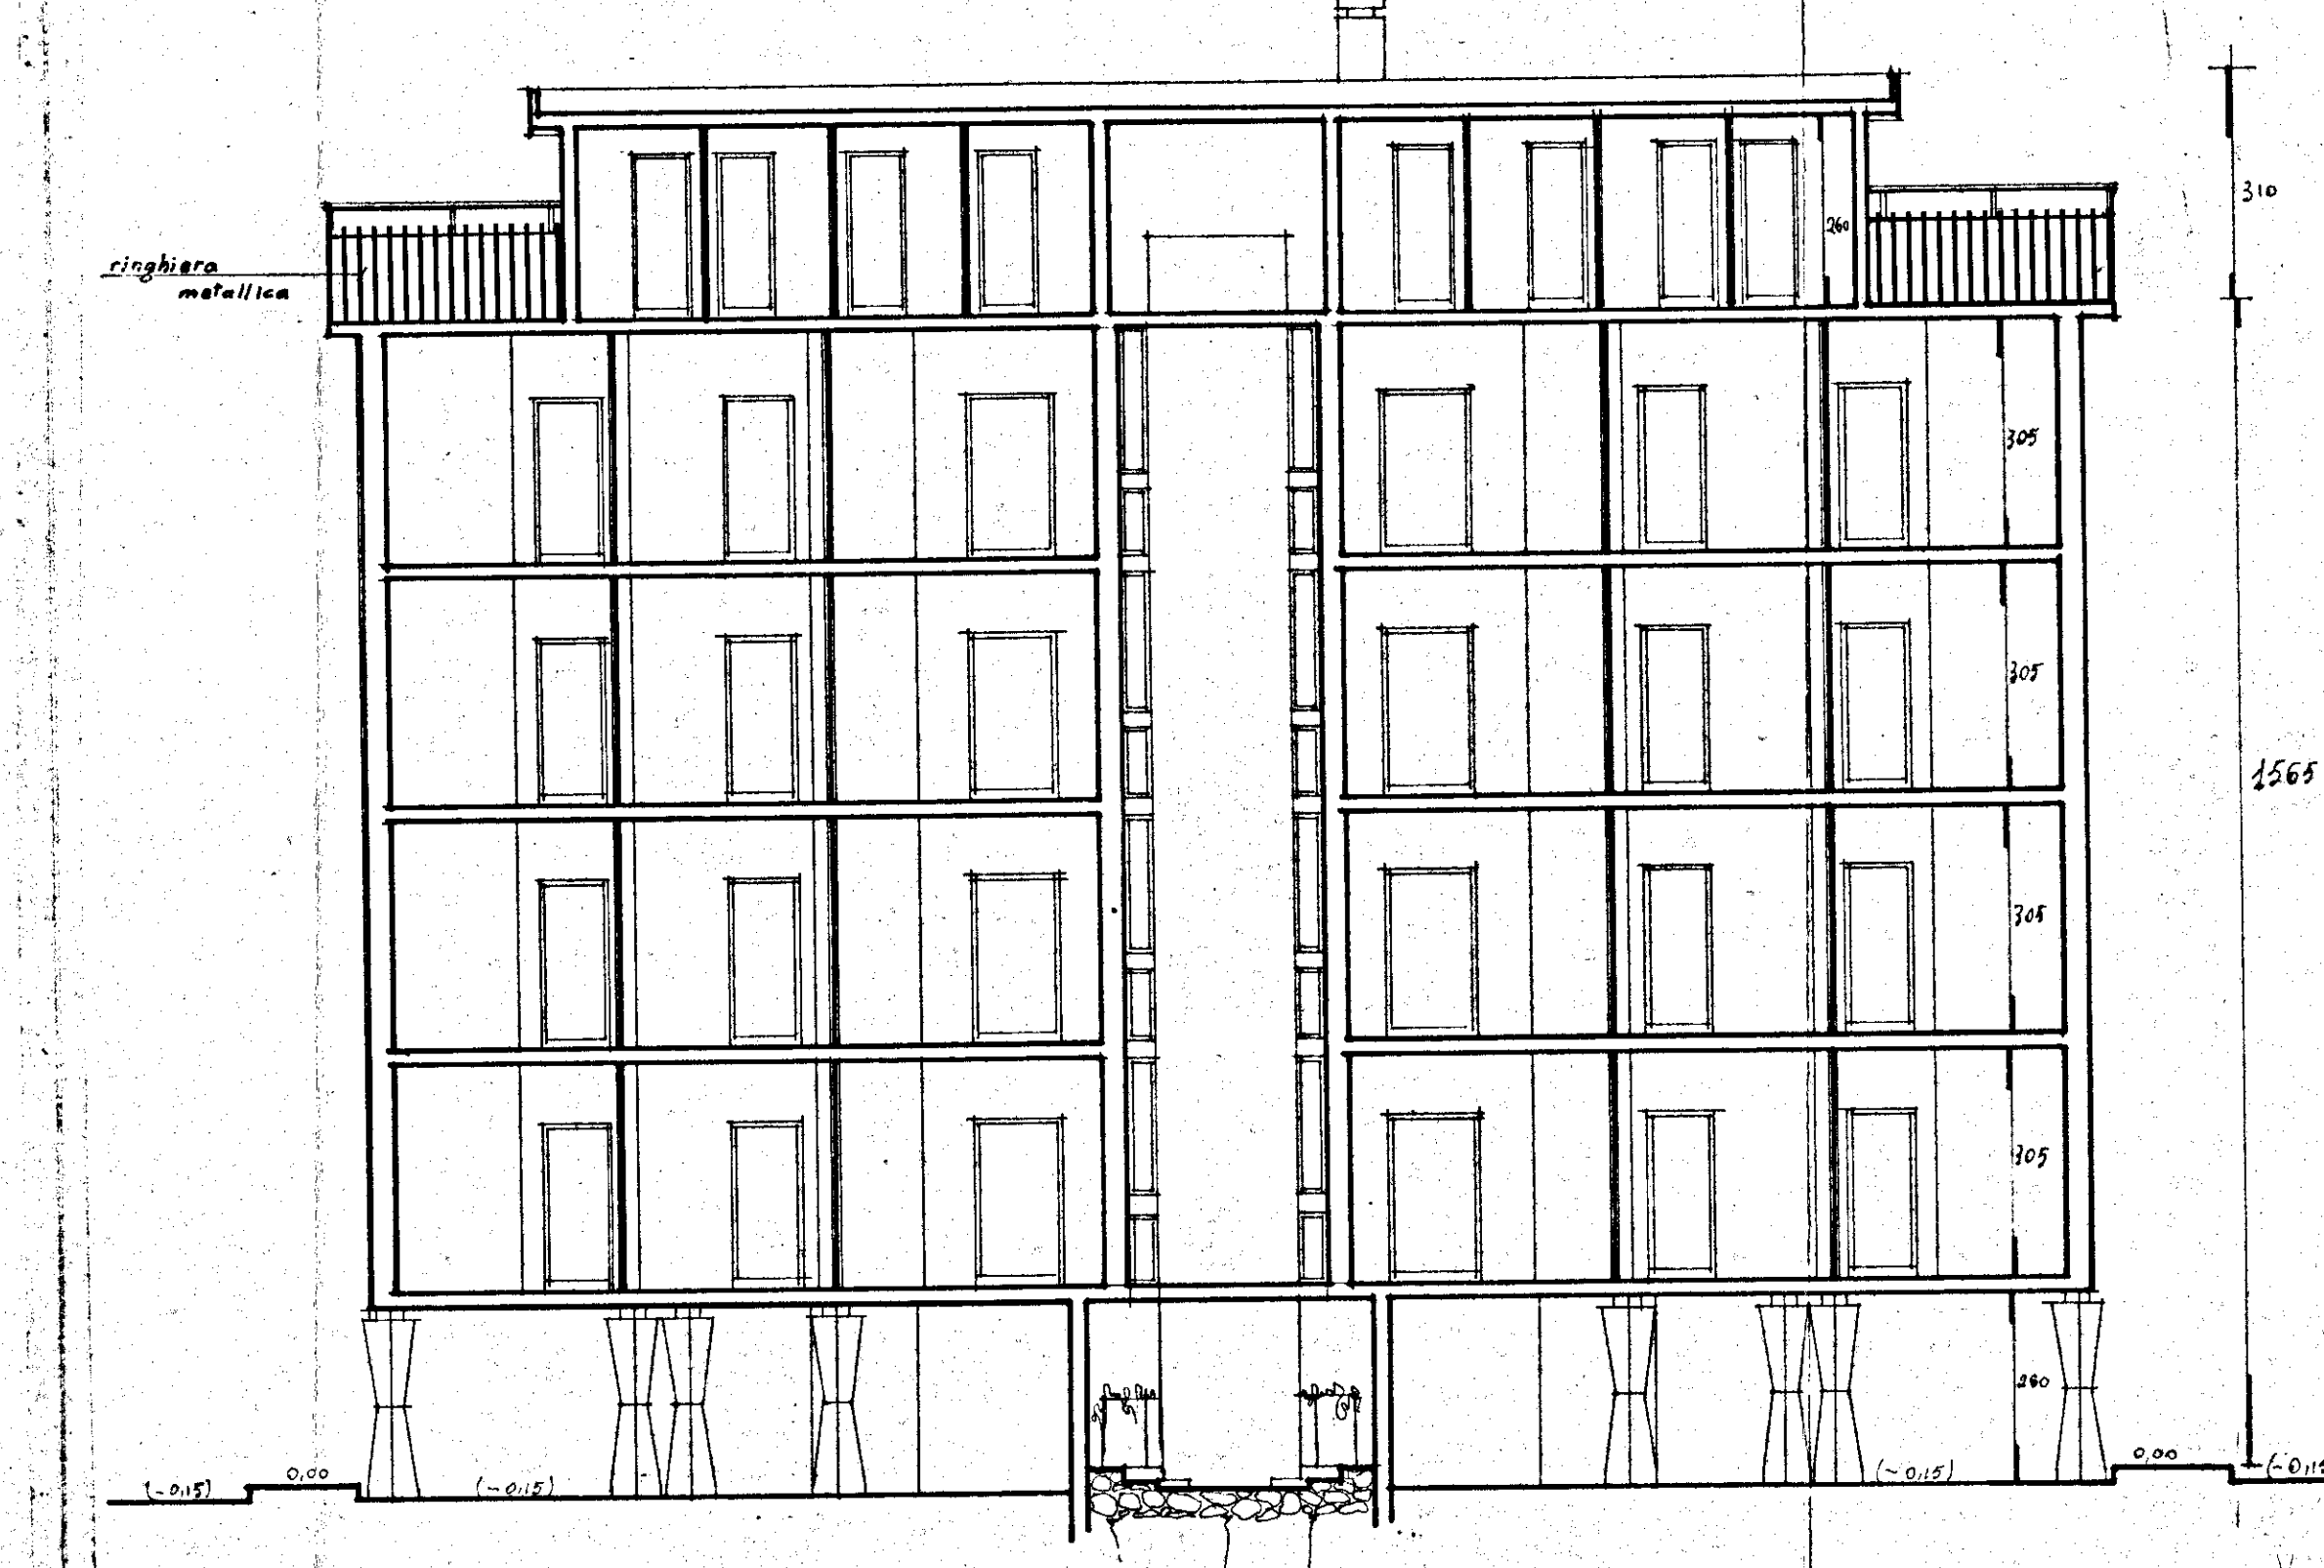

Sezione B-B'