



lotto 31°

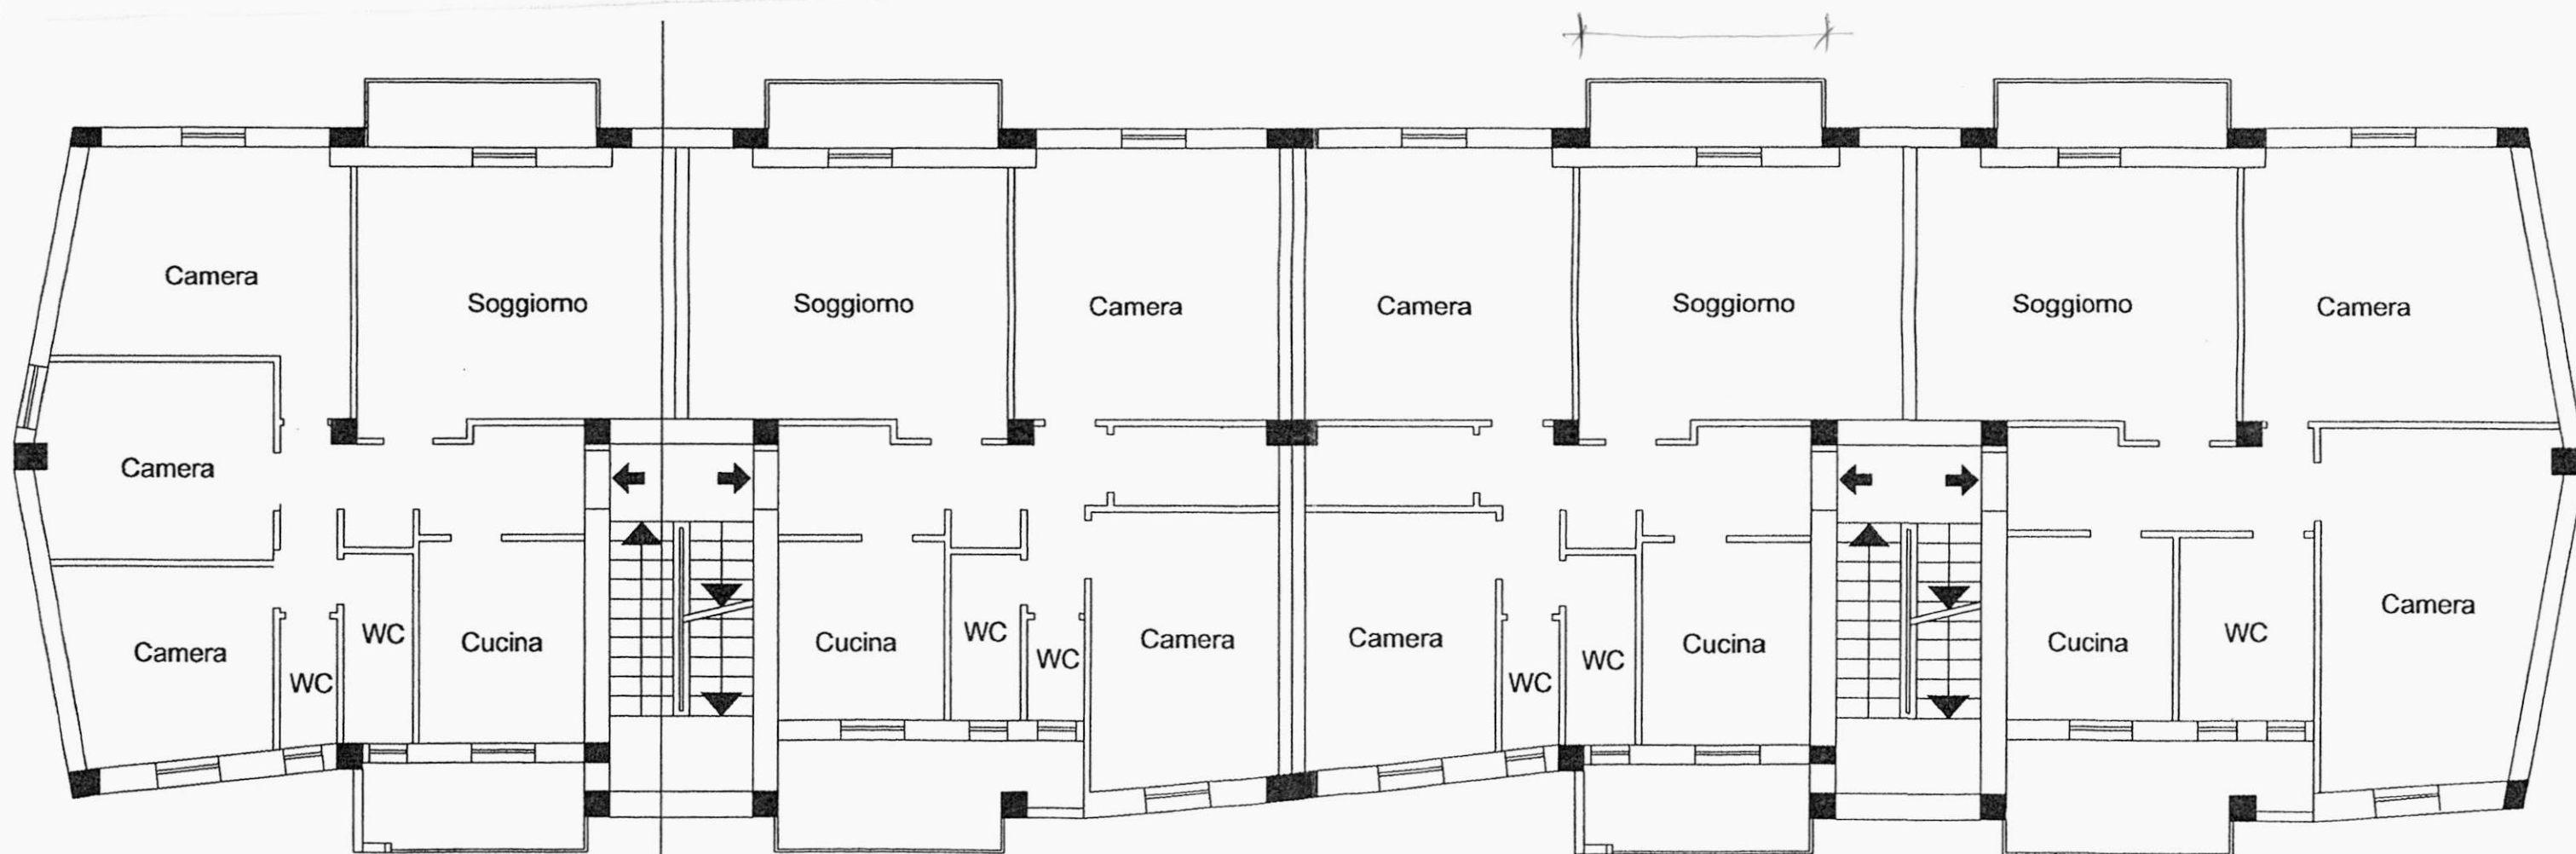


Pianta piano 1-2-3

lotto 31°

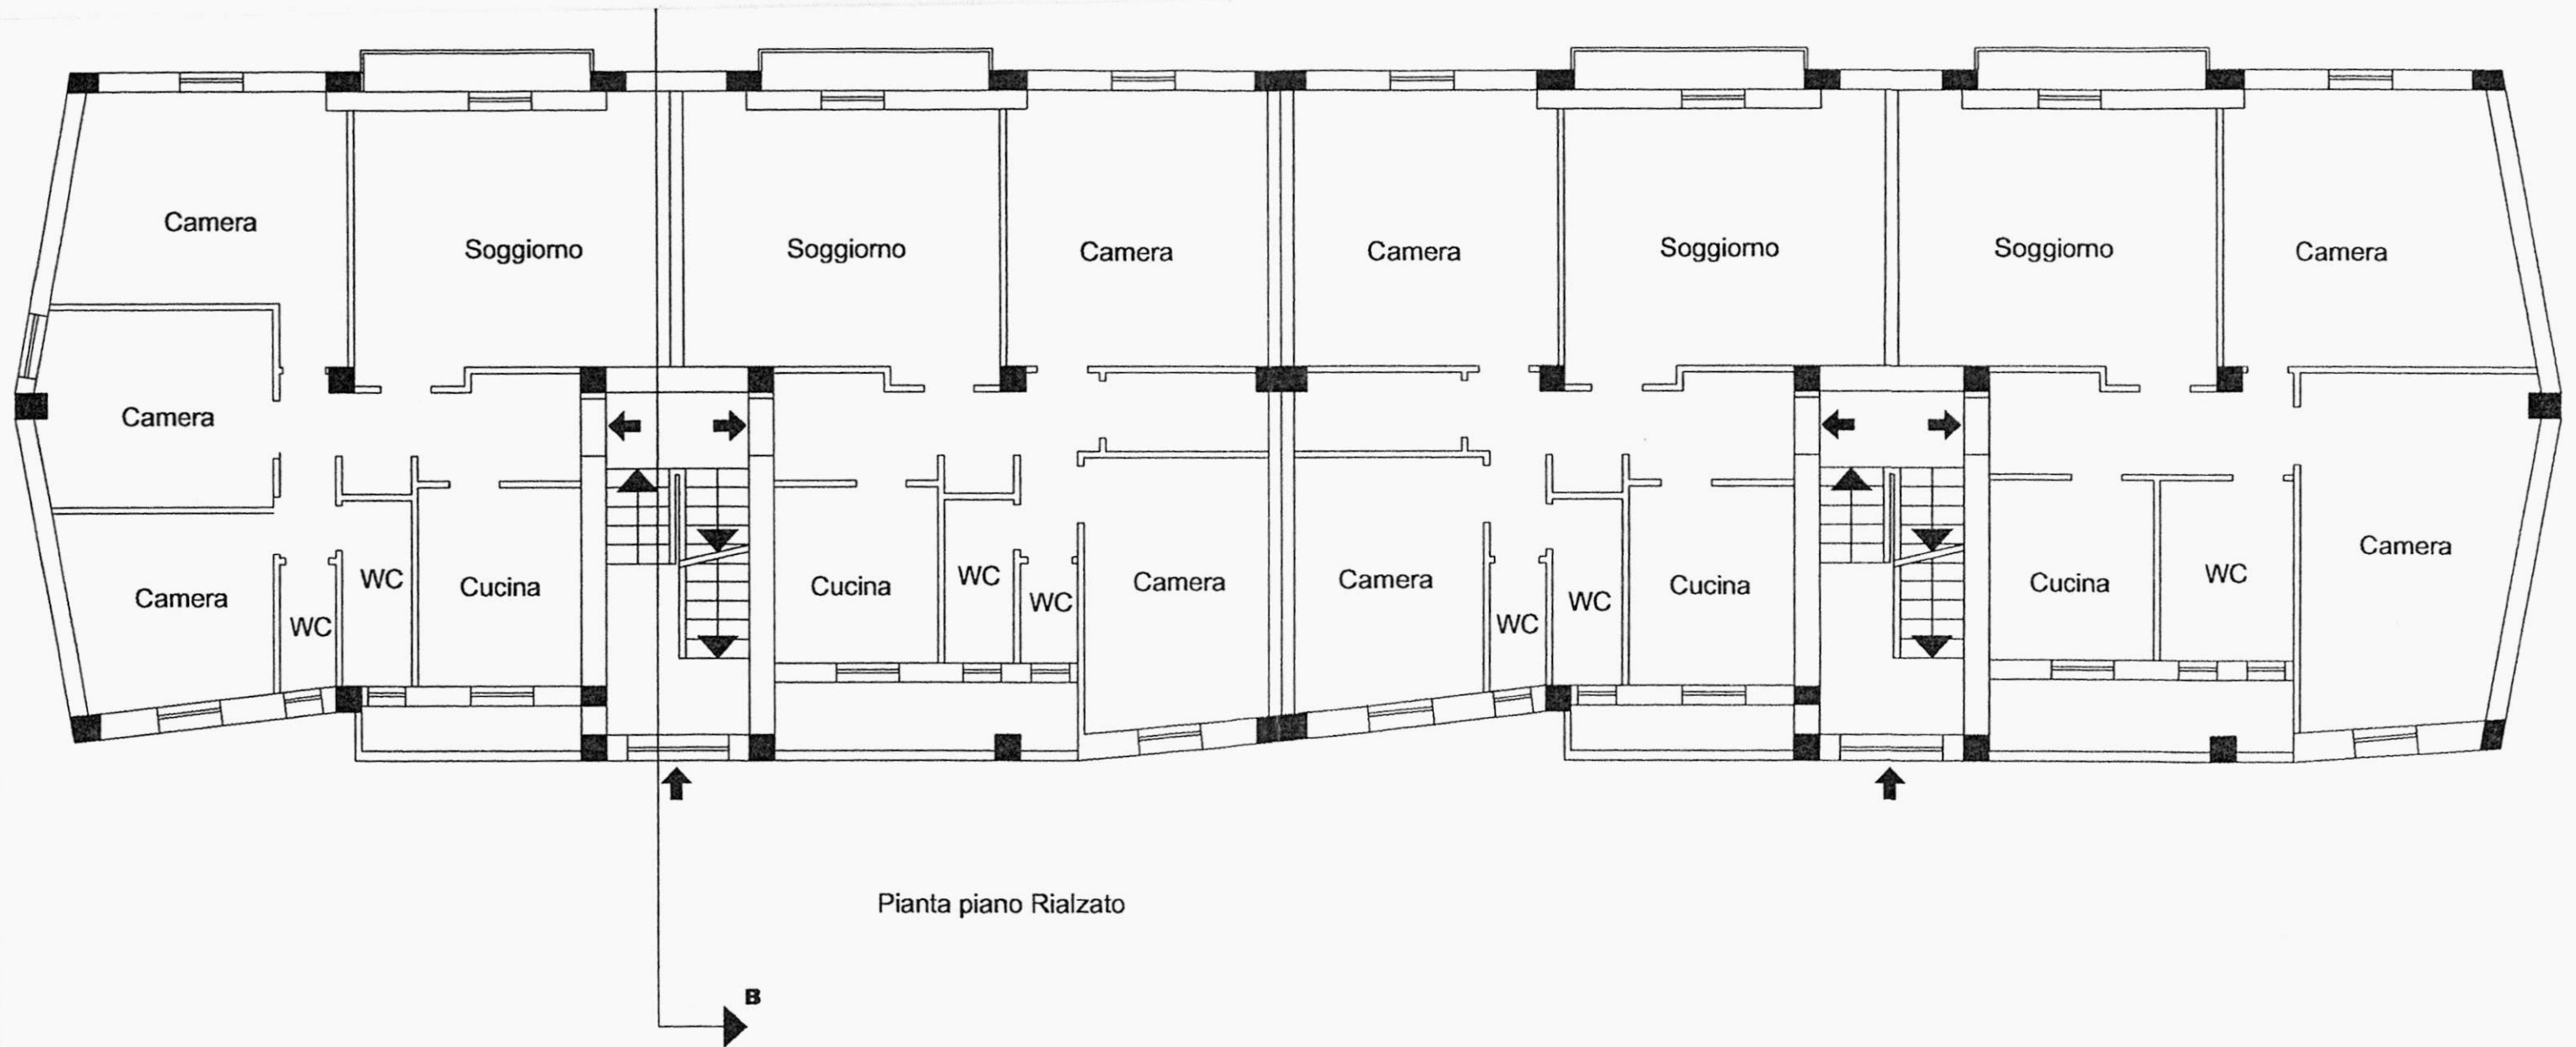

lotto 31.

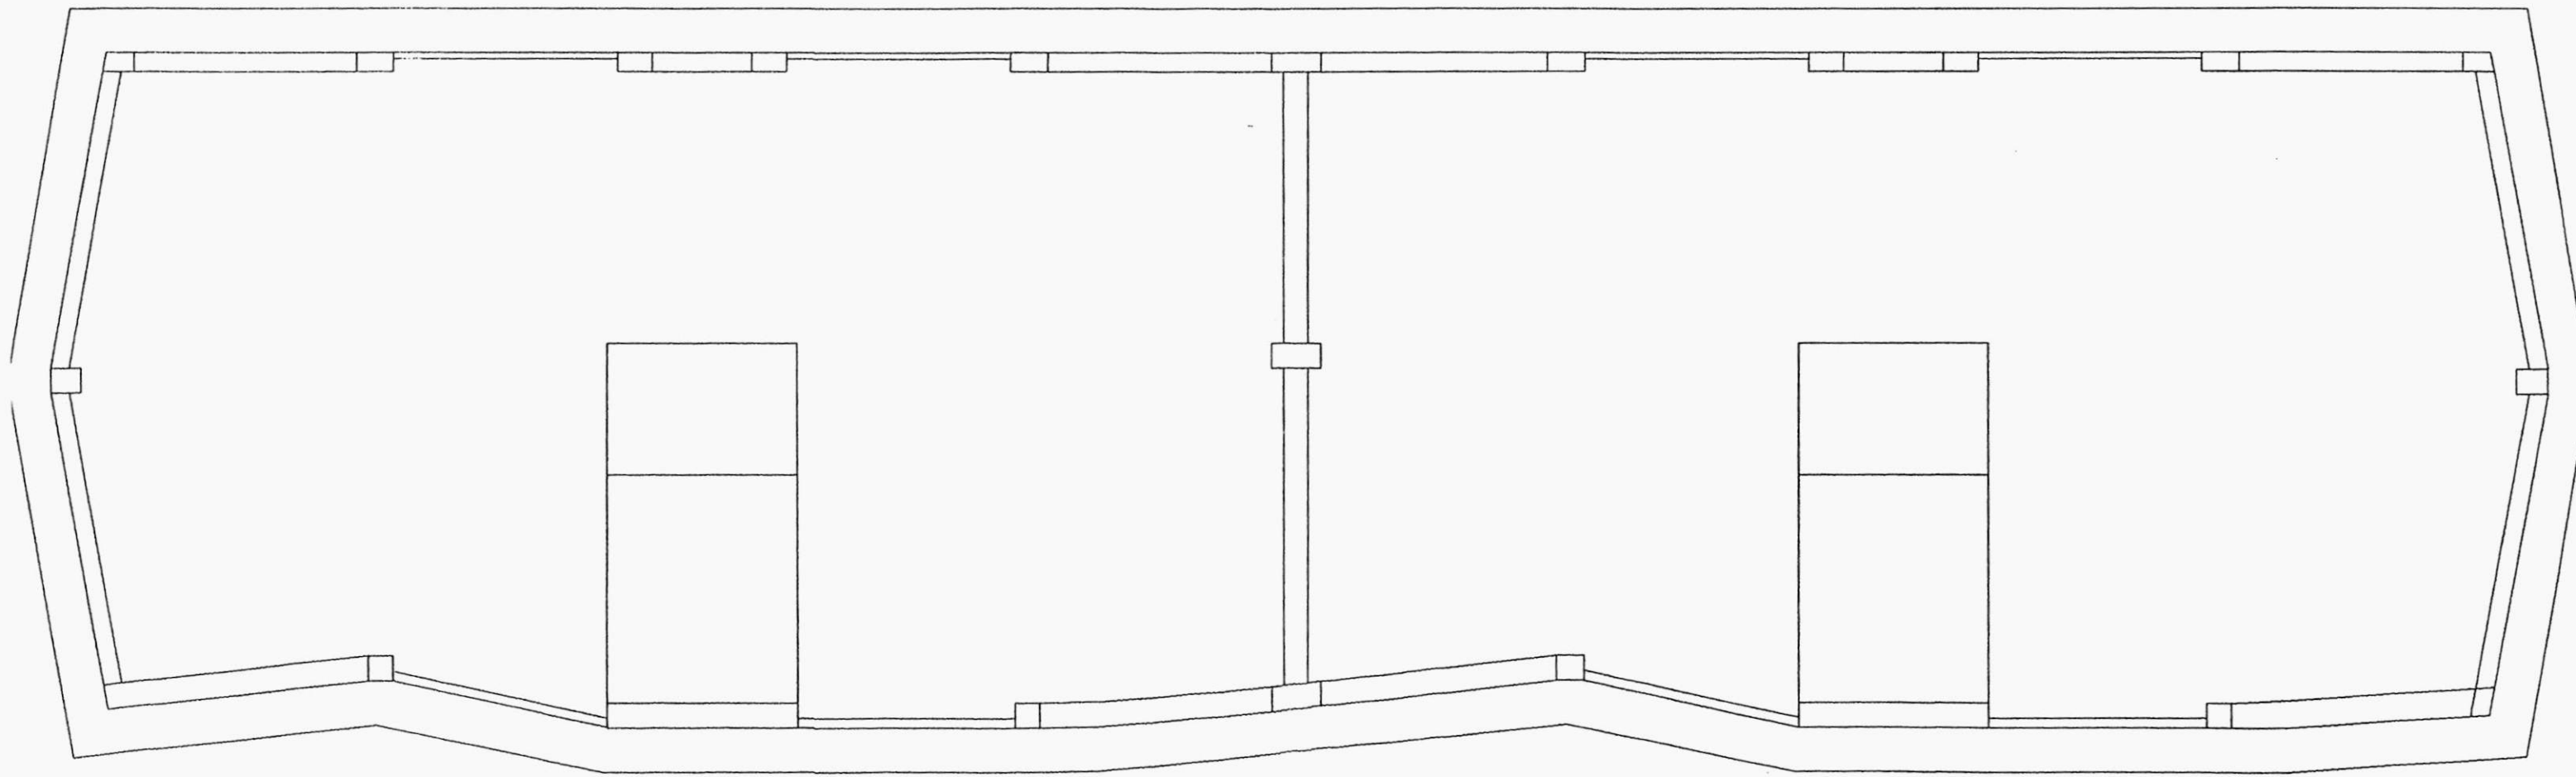

Pianta piano copertura

Camera
Soggiorno
Cucina
B
III
II
III