


1

In esenzione di tasse e bolli
L. n. 4-2-1963 n. 60 e L. n. 10-10-1963
n. 1471

COMMISSIONE EDILIZIA
BRINDISI
28 NOV. 1967
PARERE FAVOREVOLE


L'INGEGNERE CARO
(Dott. Ing. Vito...)
IL SINDACO
(Dr. F. ...)

GESTIONE CASE LAVORATORI (legge 14.2.1963 n. 60)	Intervento N° 194	stazione appaltante: i. a. c. p.
QUARTIERE «S. ELIA» BRINDISI Edilizia Sovvenzionata		
EDIFICIO TIPO "B", IN LINEA*		
PIANTE, PROSPETTI, SEZIONI - rapp. 1:100		
Dr. Ing. ITALO PERRETTI Dr. Arch. FORTUNATO PIGNATELLI Dr. Ing. CORRADO TRAVAGLINI Dr. Ing. FRANCESCO D'ALONZO Dr. Ing. N. VIVARELLI SCARASCIA Dr. Ing. LEONARDO POTI I. A. C. P.	EDILIZIA EDILIZIA - coordinatore EDILIZIA STRUTTURE IMPIANTI PROGRAMMAZIONE DIREZIONE LAVORI	data 18.10.1967 aggiornam. aggiornam. 1 note controllo visto

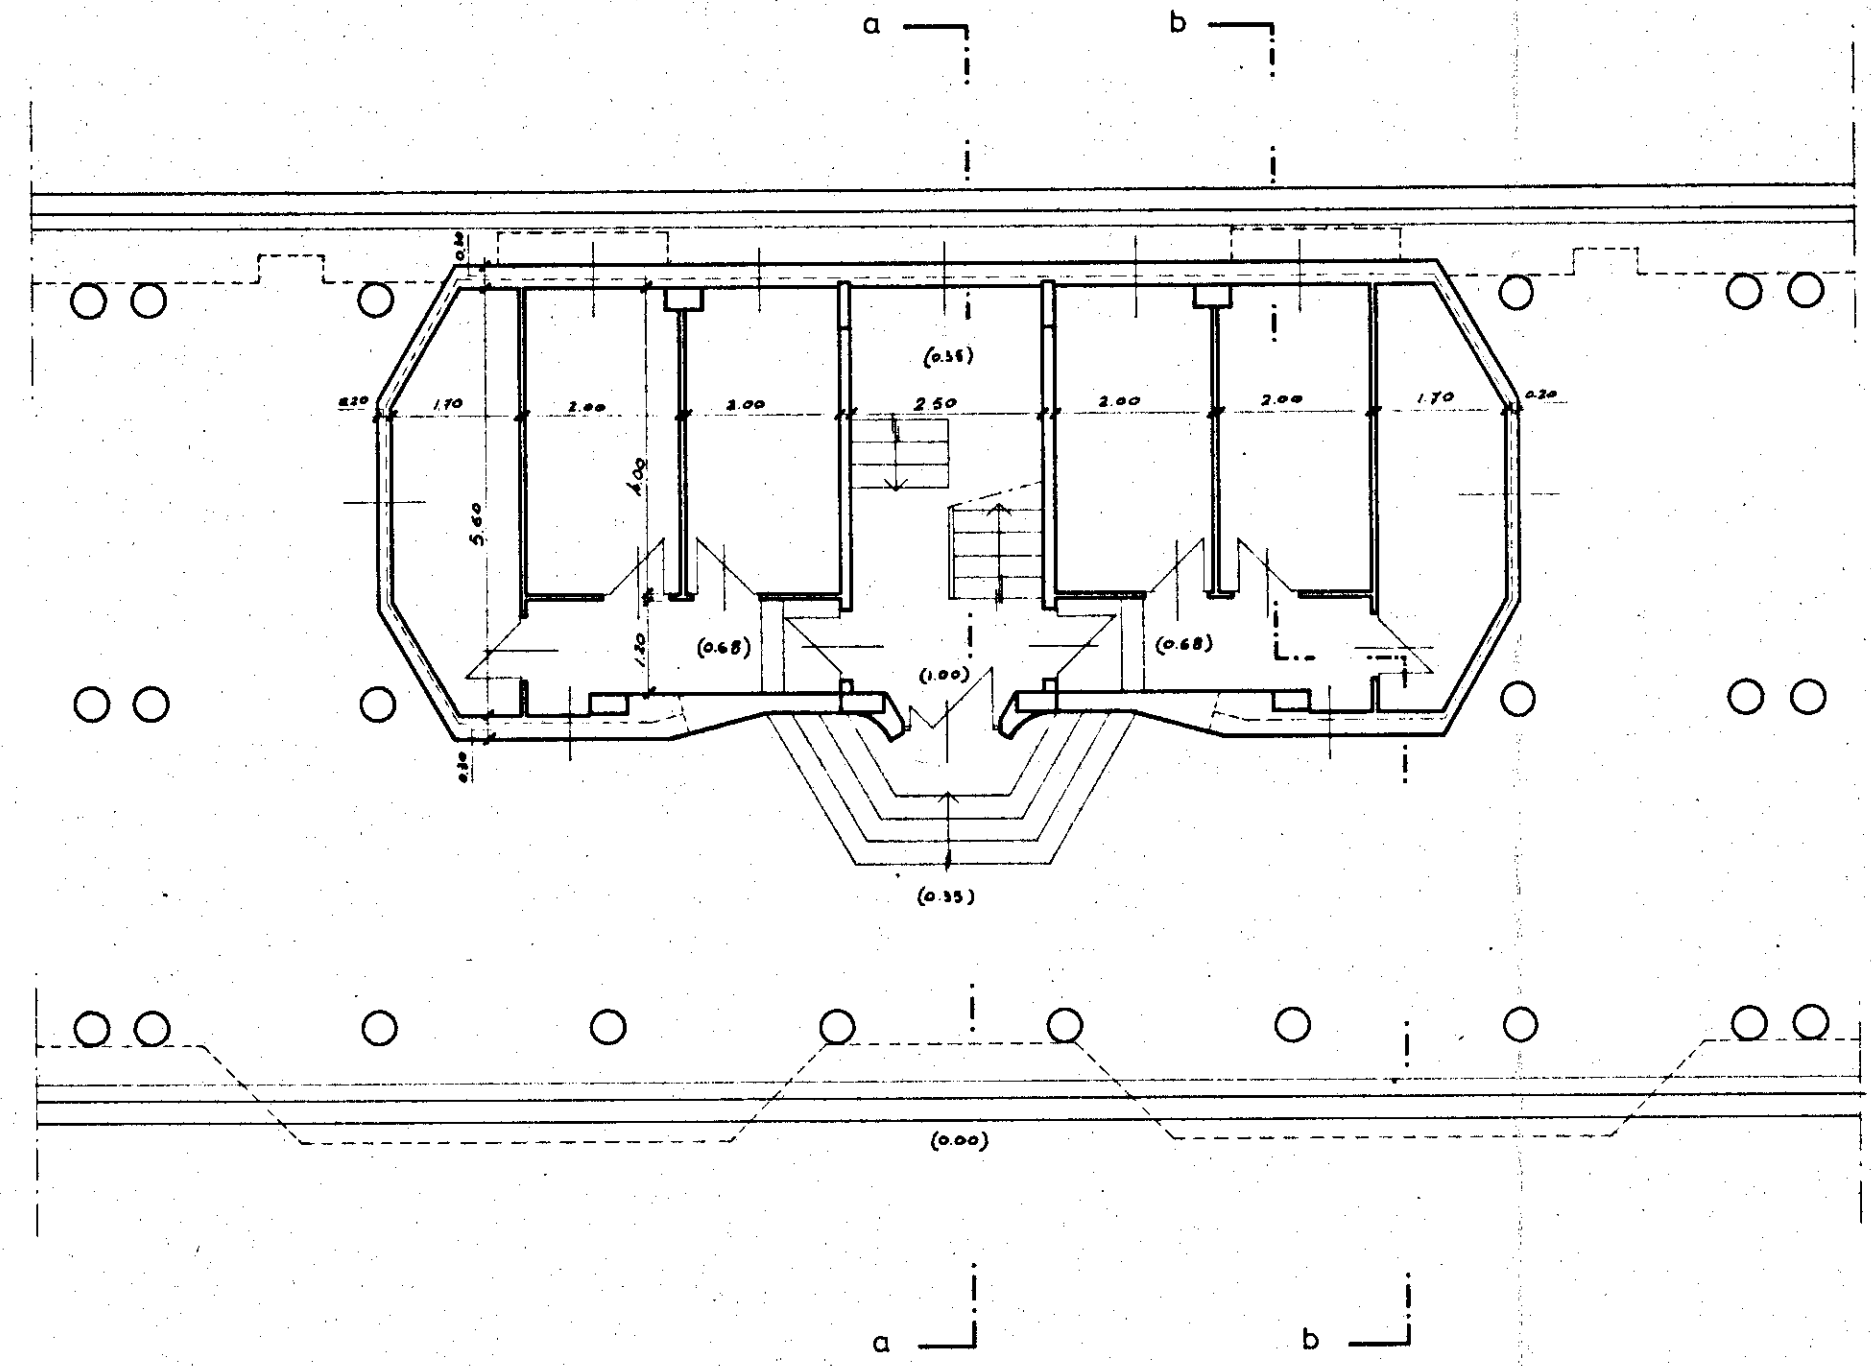



PIANTA PIANO TERRA

* RIFERIMENTO ALLA PLANIMETRIA GENERALE:
TIPO B IN LINEA { L - n° 1-4-5-8 (4 piani)
n° 3-7 (3 piani)

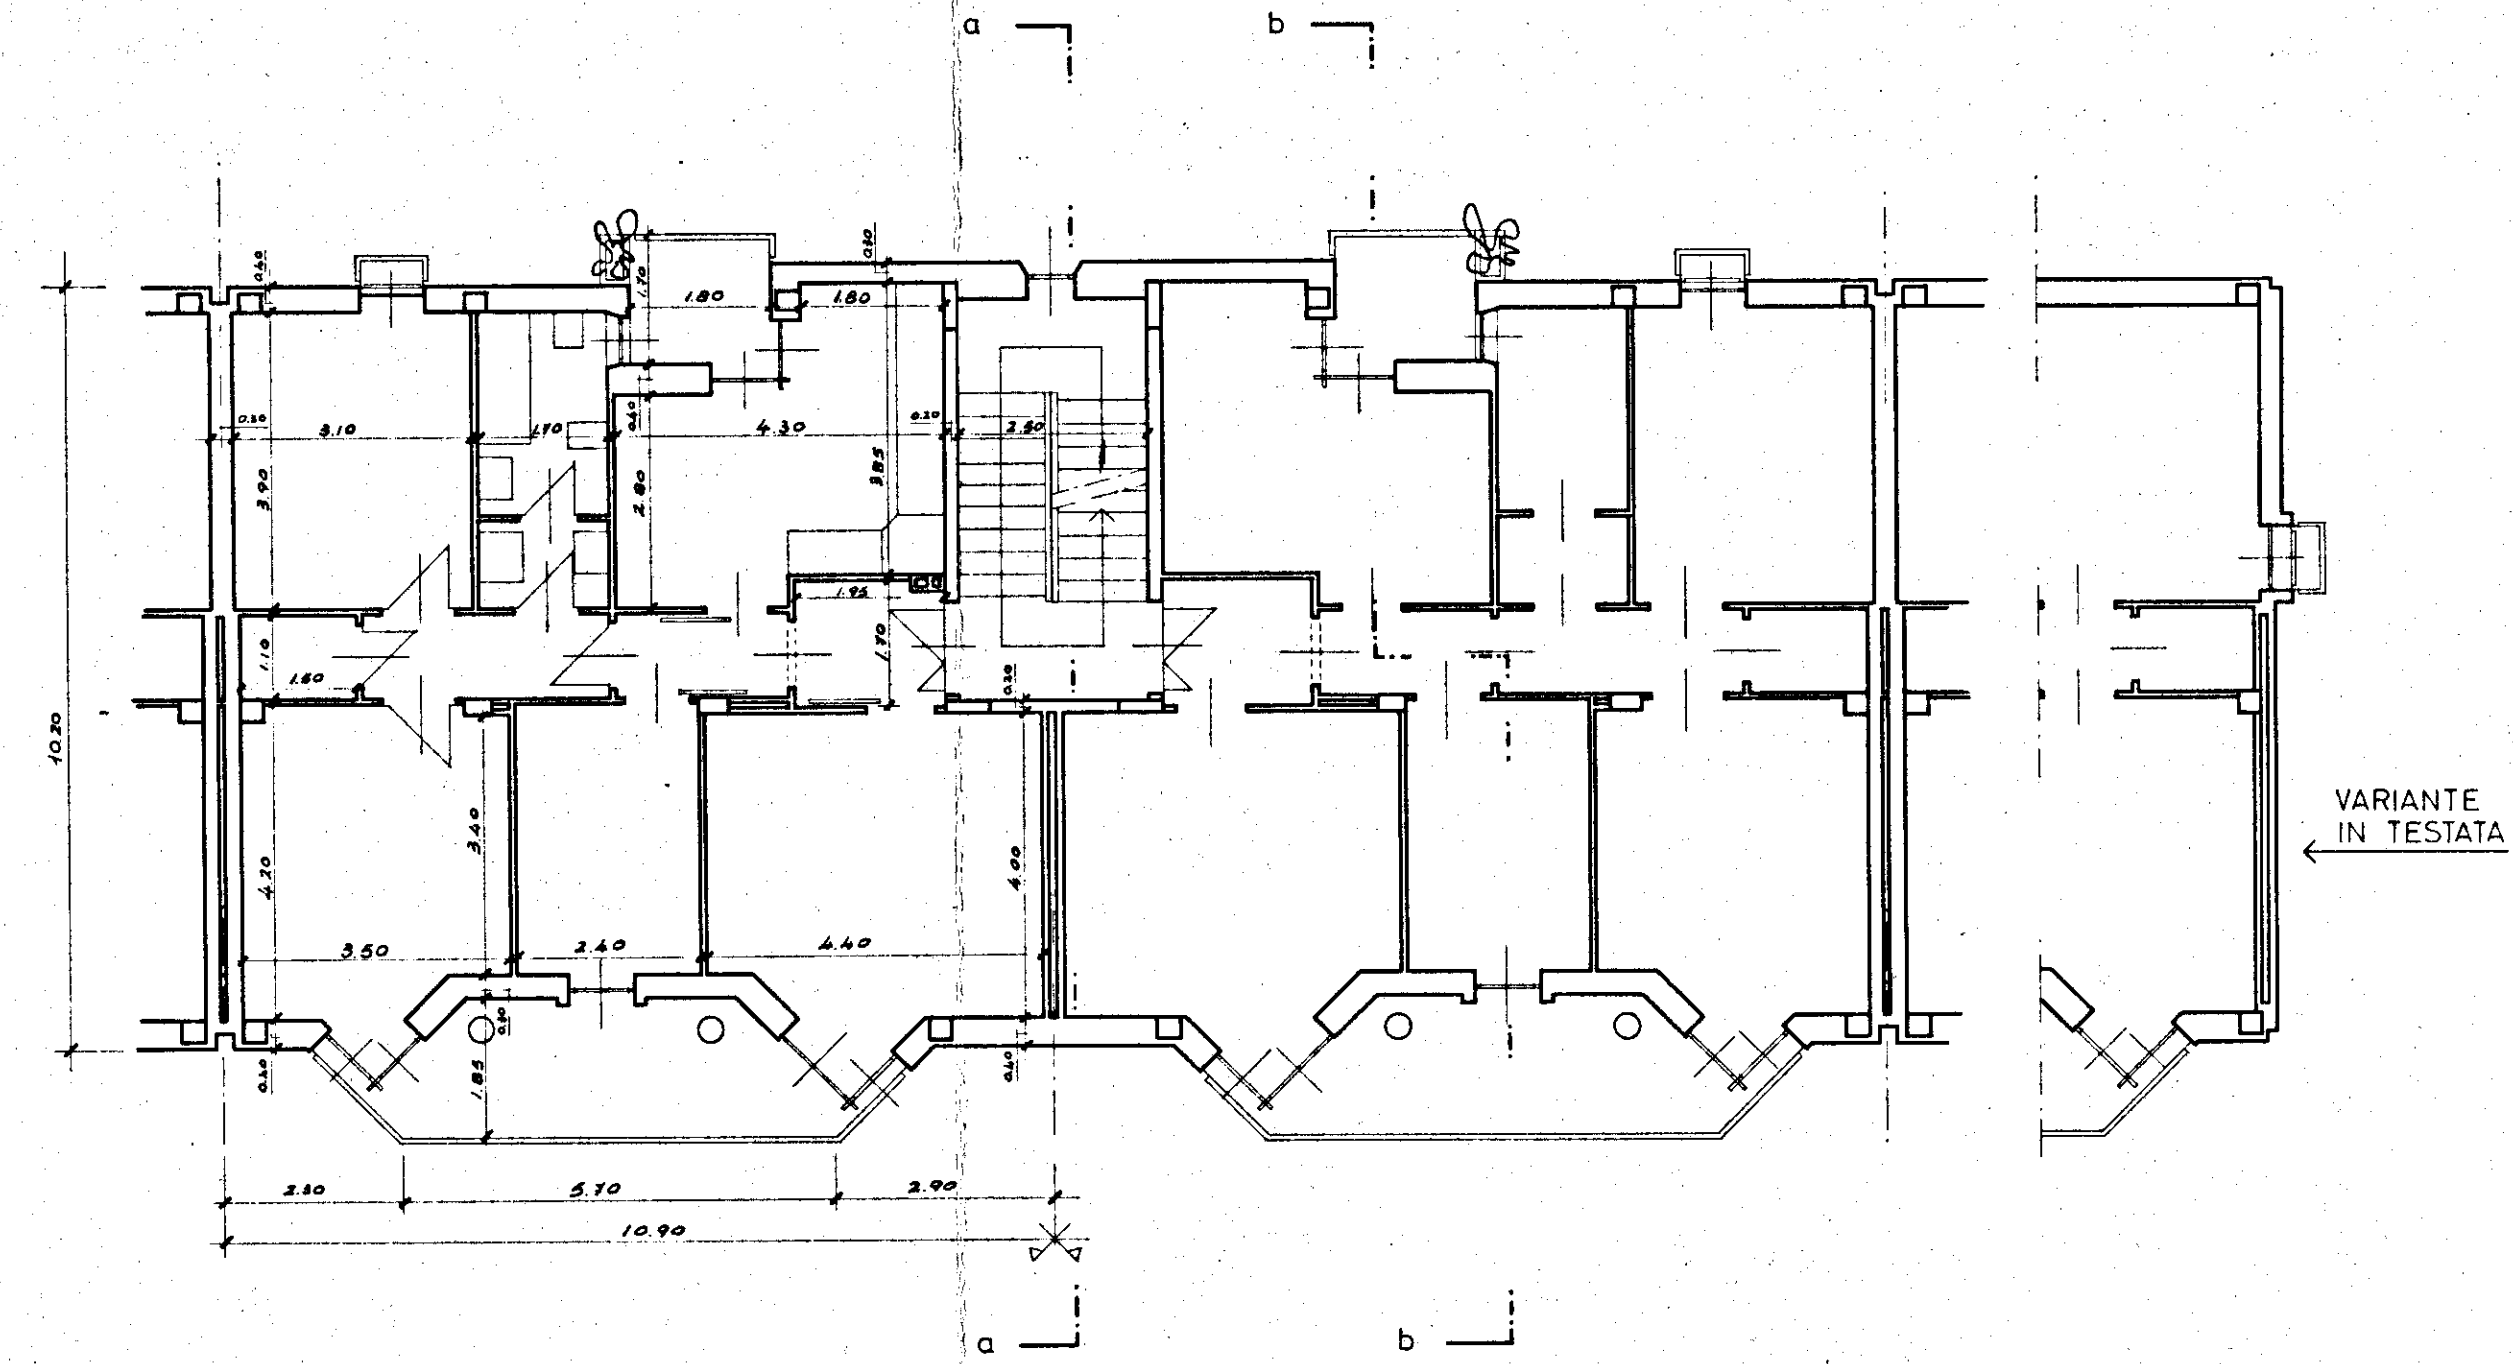


PIANTA PIANO TIPO (1°-2°-3°)

VARIANTE
IN TESTATA

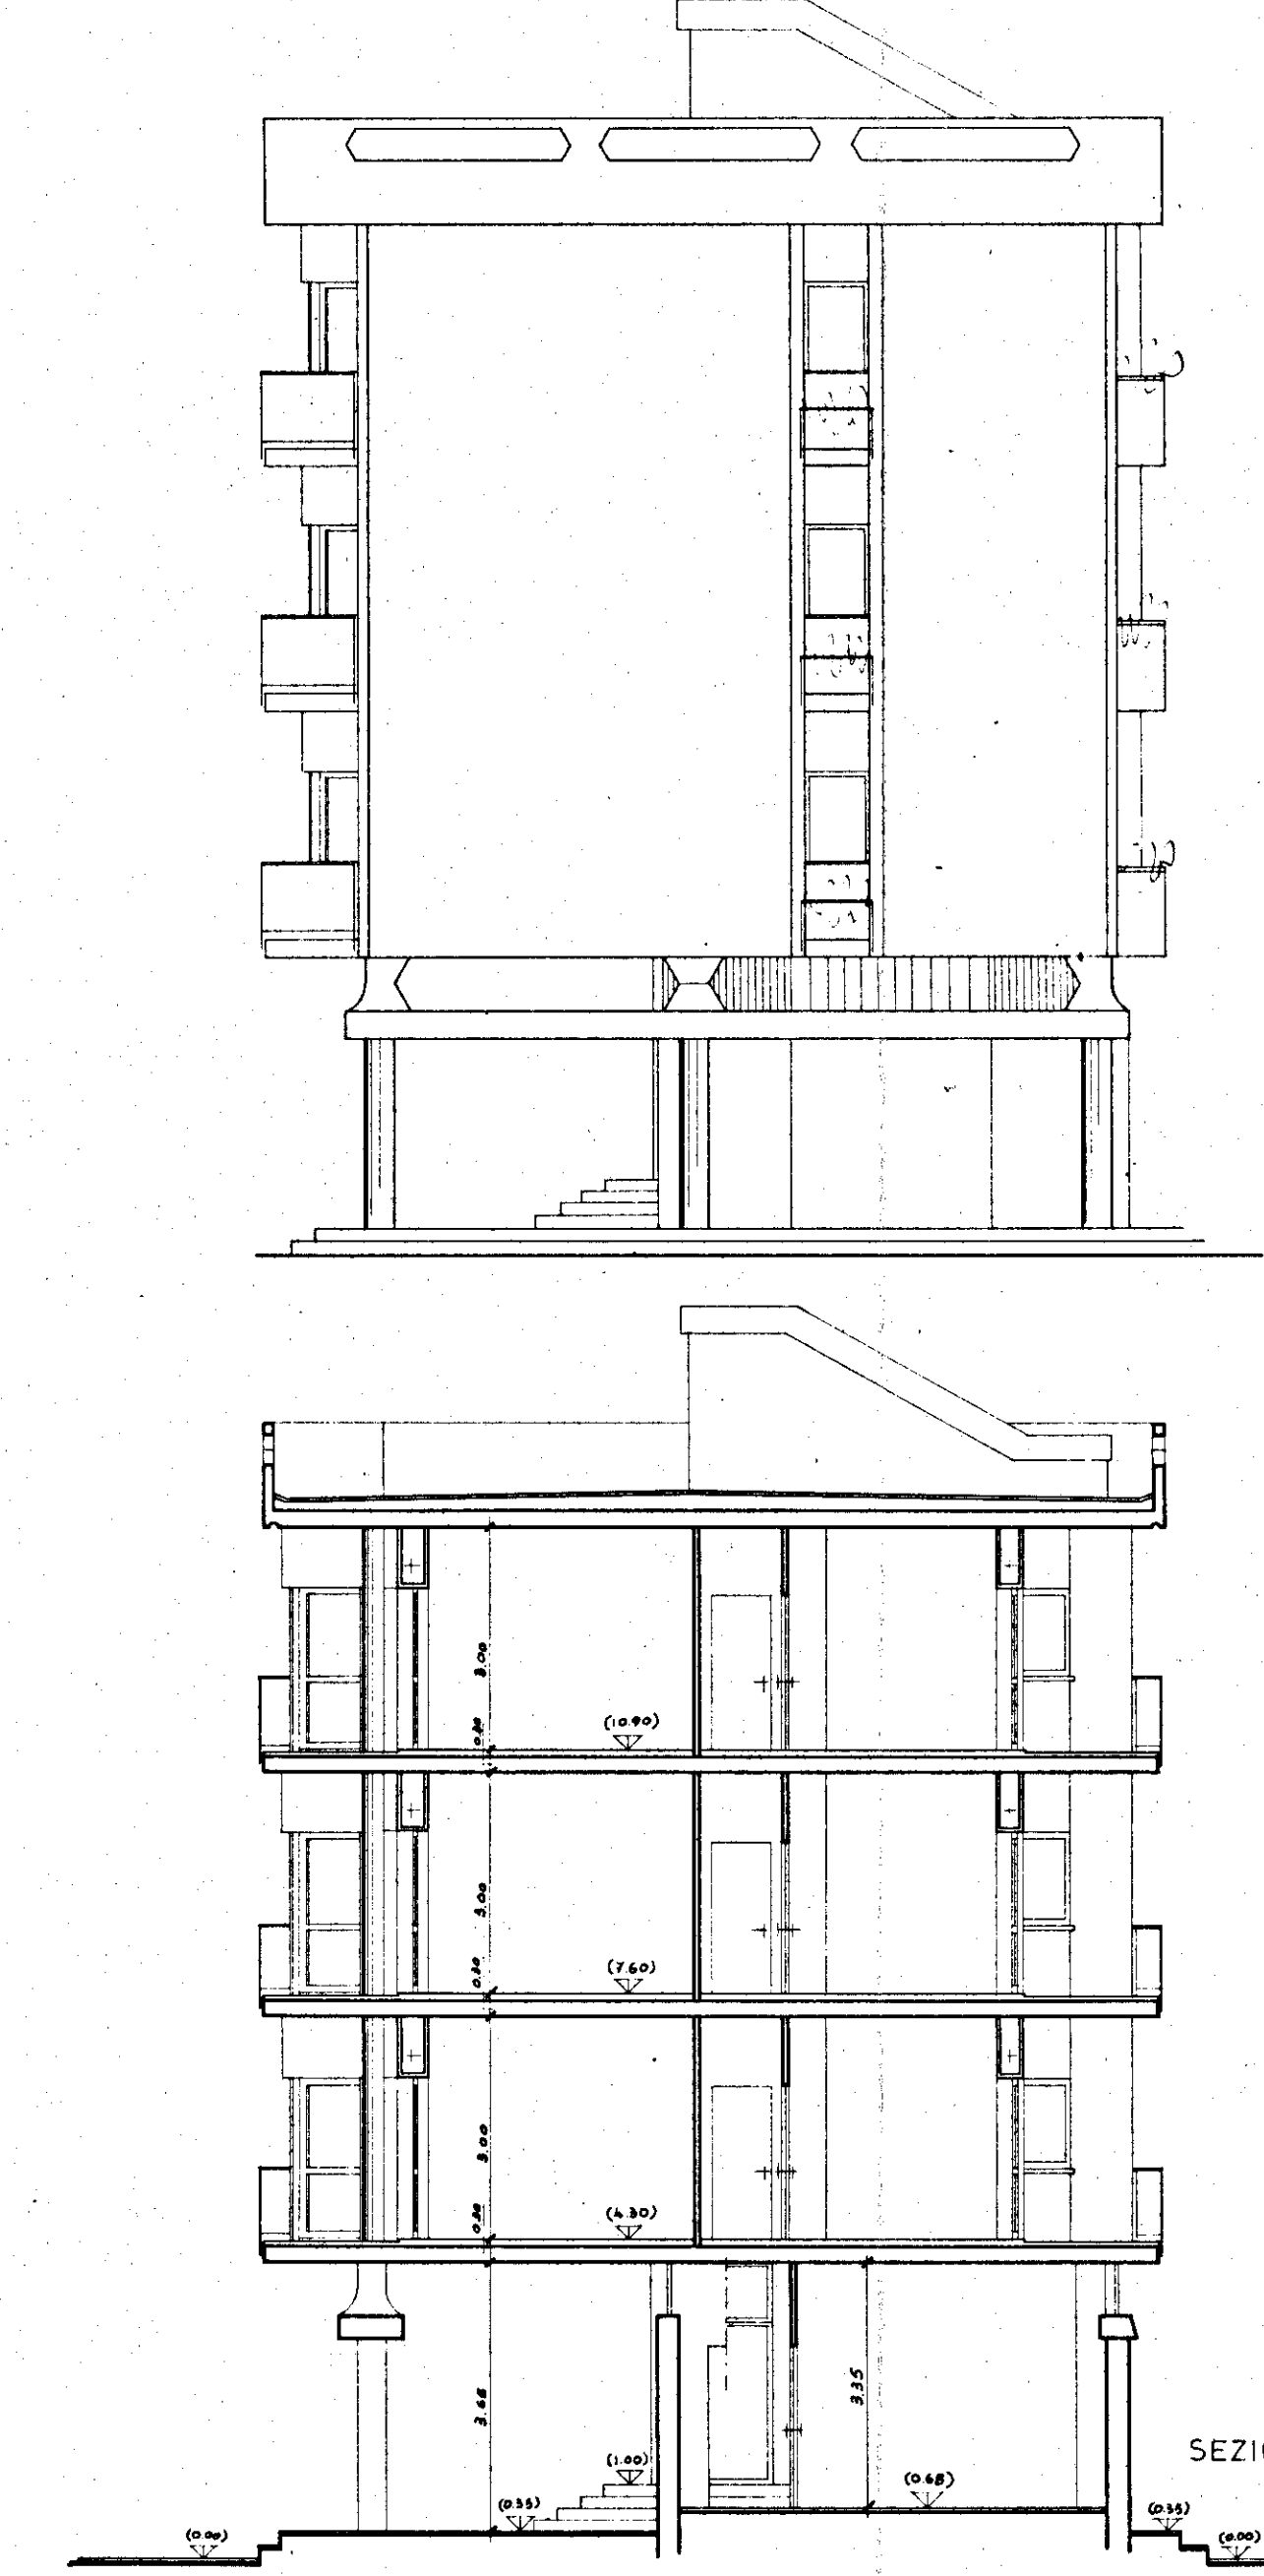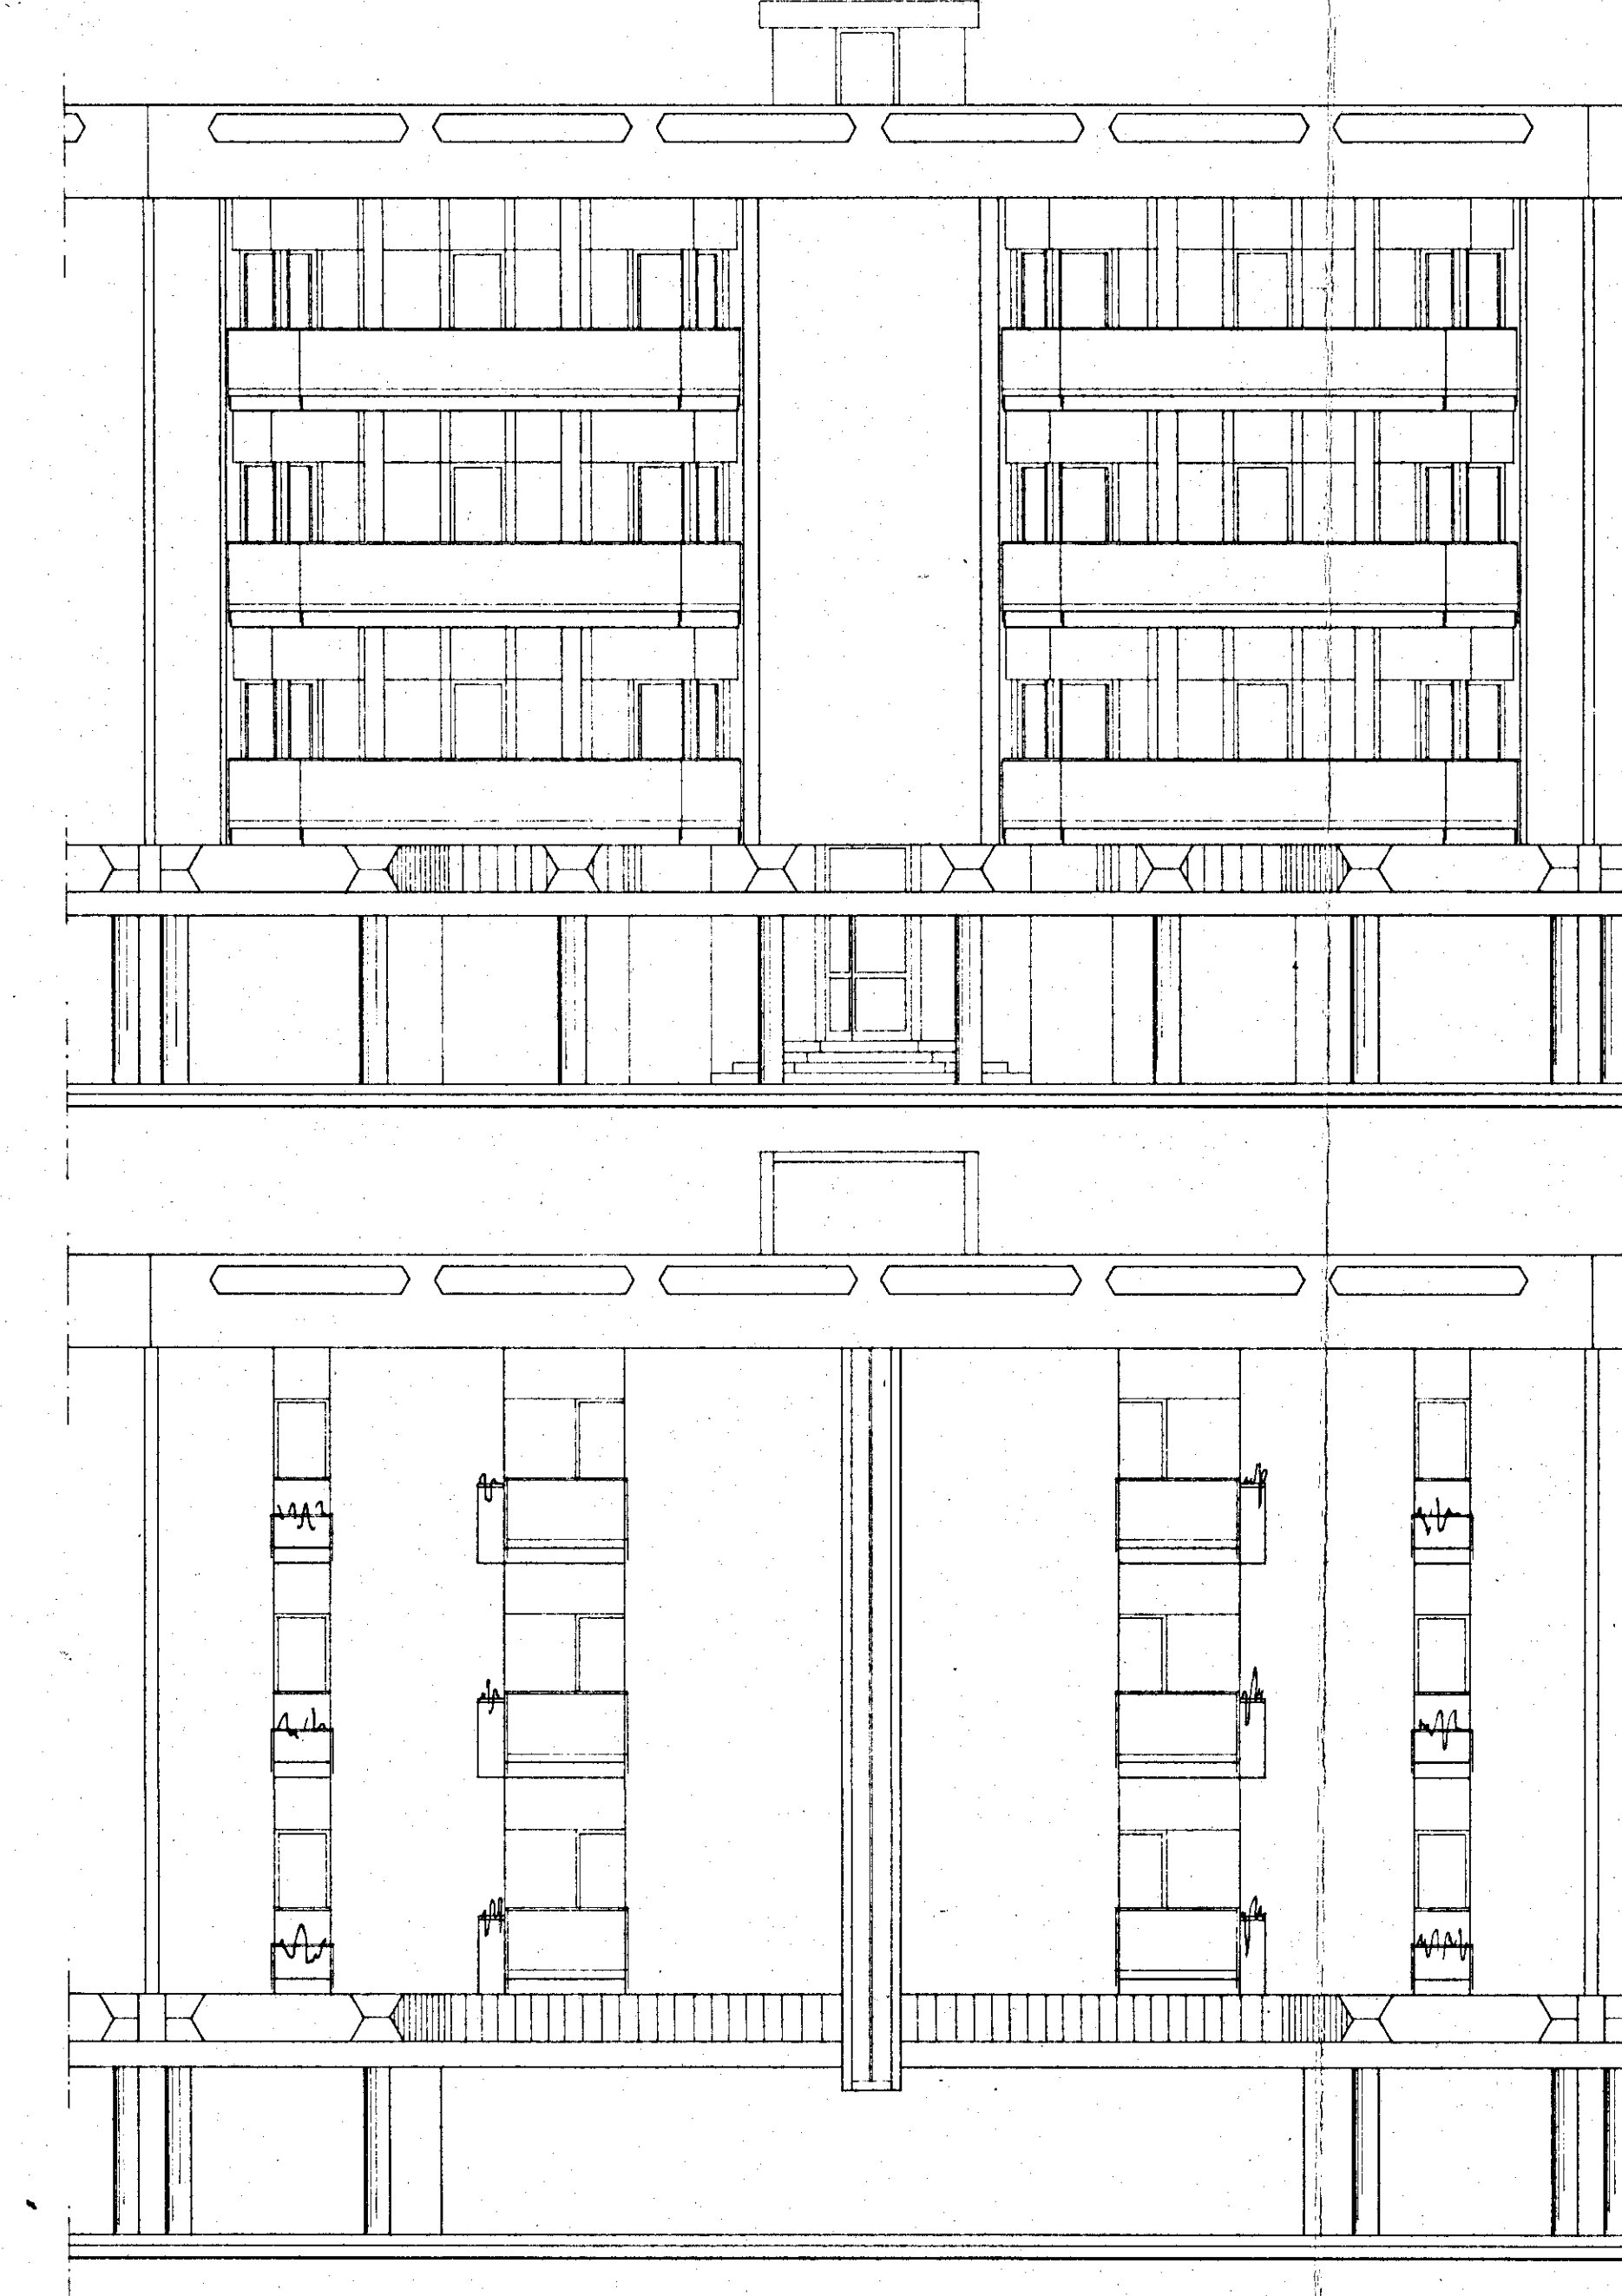

SEZIONE b-b

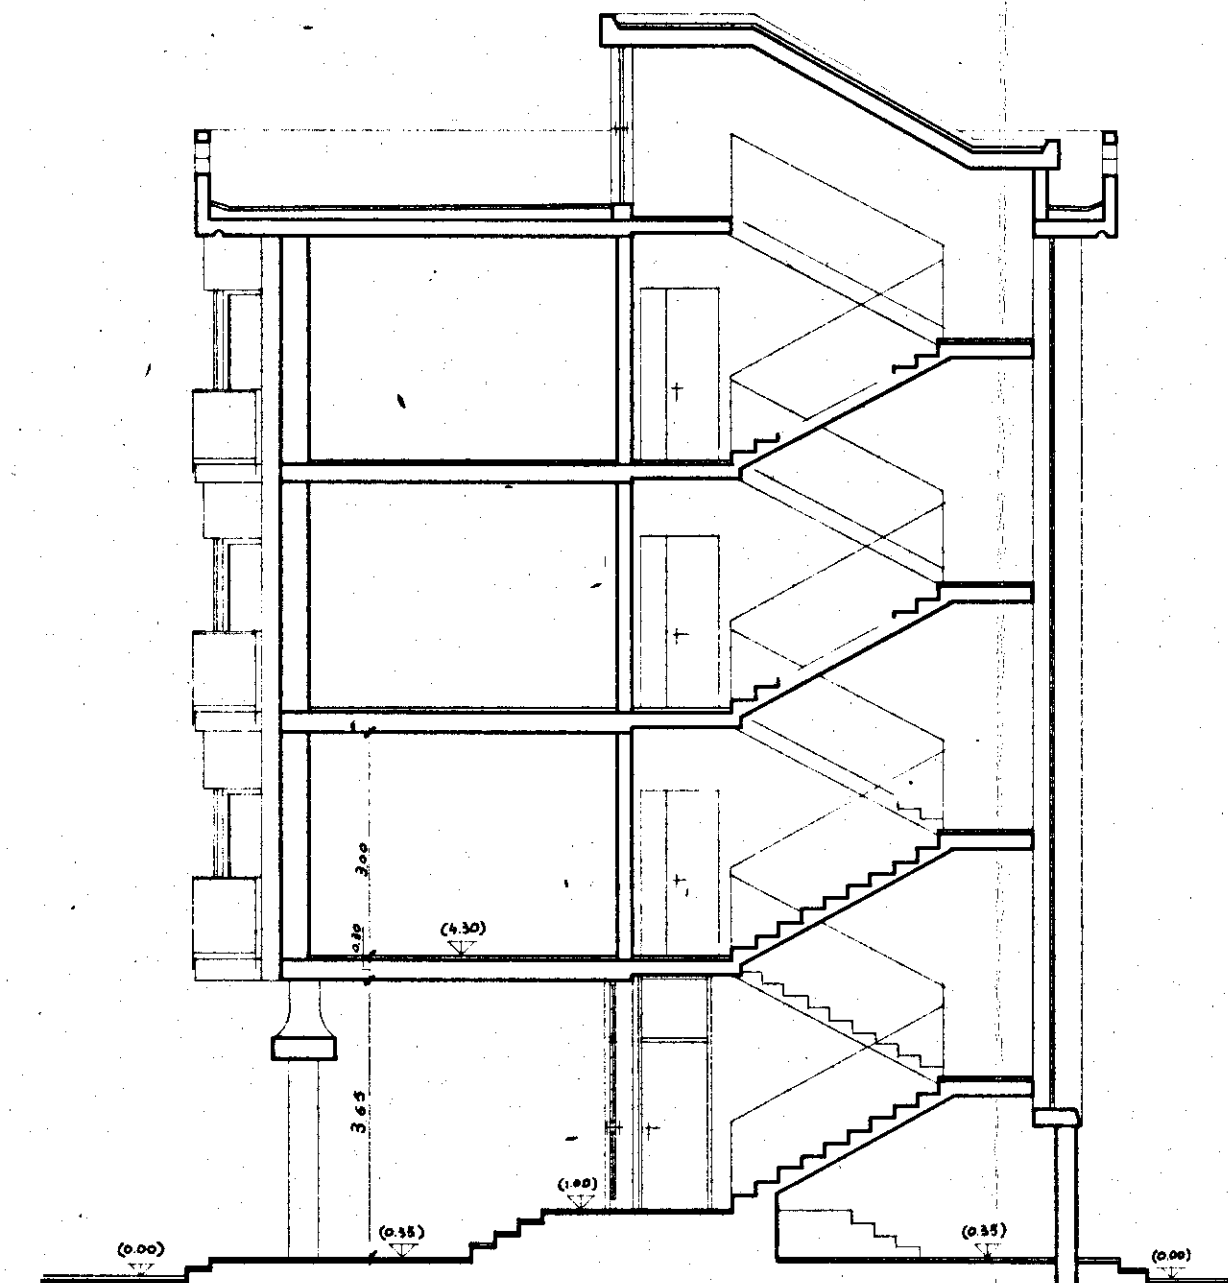

SEZIONE a-a