



INFISSI ESTERNI

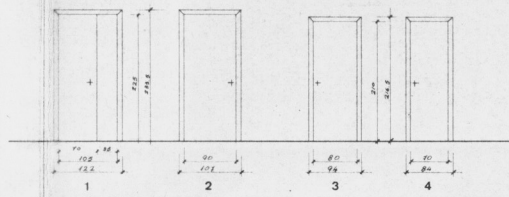


INFISSI INTERNI

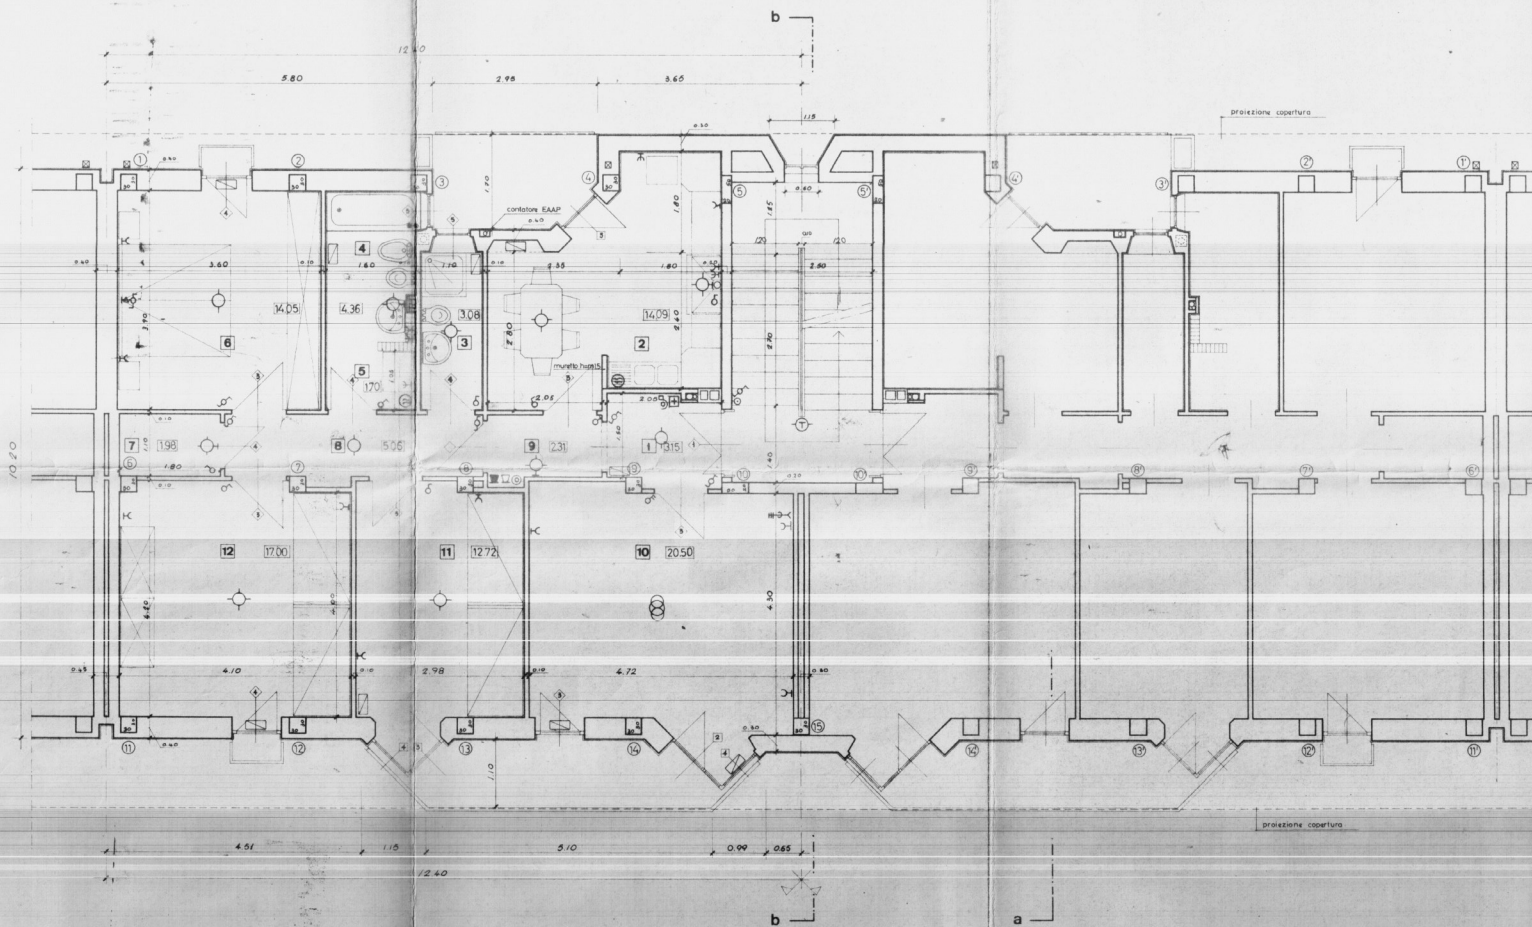

LEGENDA IMPIANTO ELETTRICO

- ☐ Contatore ENEL
- ☐ industriale
- ☐ Interruttore generale e valvola gener.
- ⊙ Lampada semplice
- ⊙ da parete
- ⊙ deviata
- ⊙ Lampada con interruttore a tempo
- ⊙ Gruppo a commutatore
- ☐ Suoneria
- ⊙ Interruttore semplice
- ⊙ Deviatore
- ⊙ Commutatore
- ⊙ Presa di corrente 6 A
- ⊙ " " 15 A
- ⊙ Pulsante campanello a parete
- ⊙ Pulsante a perilla per luce
- ☐ Tastiera con altoparlante e microfono (Portiere elettrico)
- ☐ Citofono
- ☐ Telefono esterno a parete con pulsante apriportone incorporato
- ☐ Presa antenna centralizzata
- ☐ Scaldacqua con interruttore e presa da 15 A

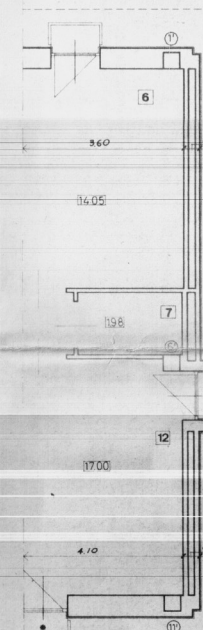

1 - Soggiorno	10	mq	20.50
2 - Cucina	2	"	14.09
3 - Camera letto matrimoniale	6	"	14.05
4 - " " grande	12	"	17.00
5 - " " media	11	"	12.00
6 - Bagno	4	"	4.35
7 - Ingresso, disimpegno ed incrementi		"	18.00
Totale mq. 100.00			

- Questo porta-finestra non si realizza nel corpo di fabbrica A/c del lotto 5.
- Solo per l'edificio a 3 piani (540) va spostato verso la mozzetta della finestra in modo che il traliccio orizzontale sia contenuto nello spessore del solaio ed il verticale corra nel bilastro.

Ritornello nei disegni di coo. lancia, pilastra.

GESTIONE CASE LAVORATORI (legge 14.2.963 n° 60)	Intervento N° 194	stazione appaltante: i.a.c.p.
QUARTIERE «S. ELIA» BRINDISI Edilizia Sovvenzionata		data 17/12/67 aggiornamento aggiornam.
LOTTO 5 - edif. 1b-4c-5c-6c-7c EDIFICIO TIPO C IN LINEA PIANTA PIANO TIPO rapp. 1:50		archivio 5
Br ing. ITALO PERRETTI	EDILIZIA	note
Br ing. FORTUNATO PIGNATELLI	EDILIZIA - coordinatore	
Br ing. CORBANO TRAVAGLIONI	EDILIZIA	
Br ing. FRANCESCO D'ALONZO	STRUTTURE	
Br ing. N. VIVARELLI - SCARASCIA	IMPIANTI	
Br ing. LEONARDO POTI	PROGRAMMAZIONE	controllo
I A C P	DIREZIONE LAVORI	visto