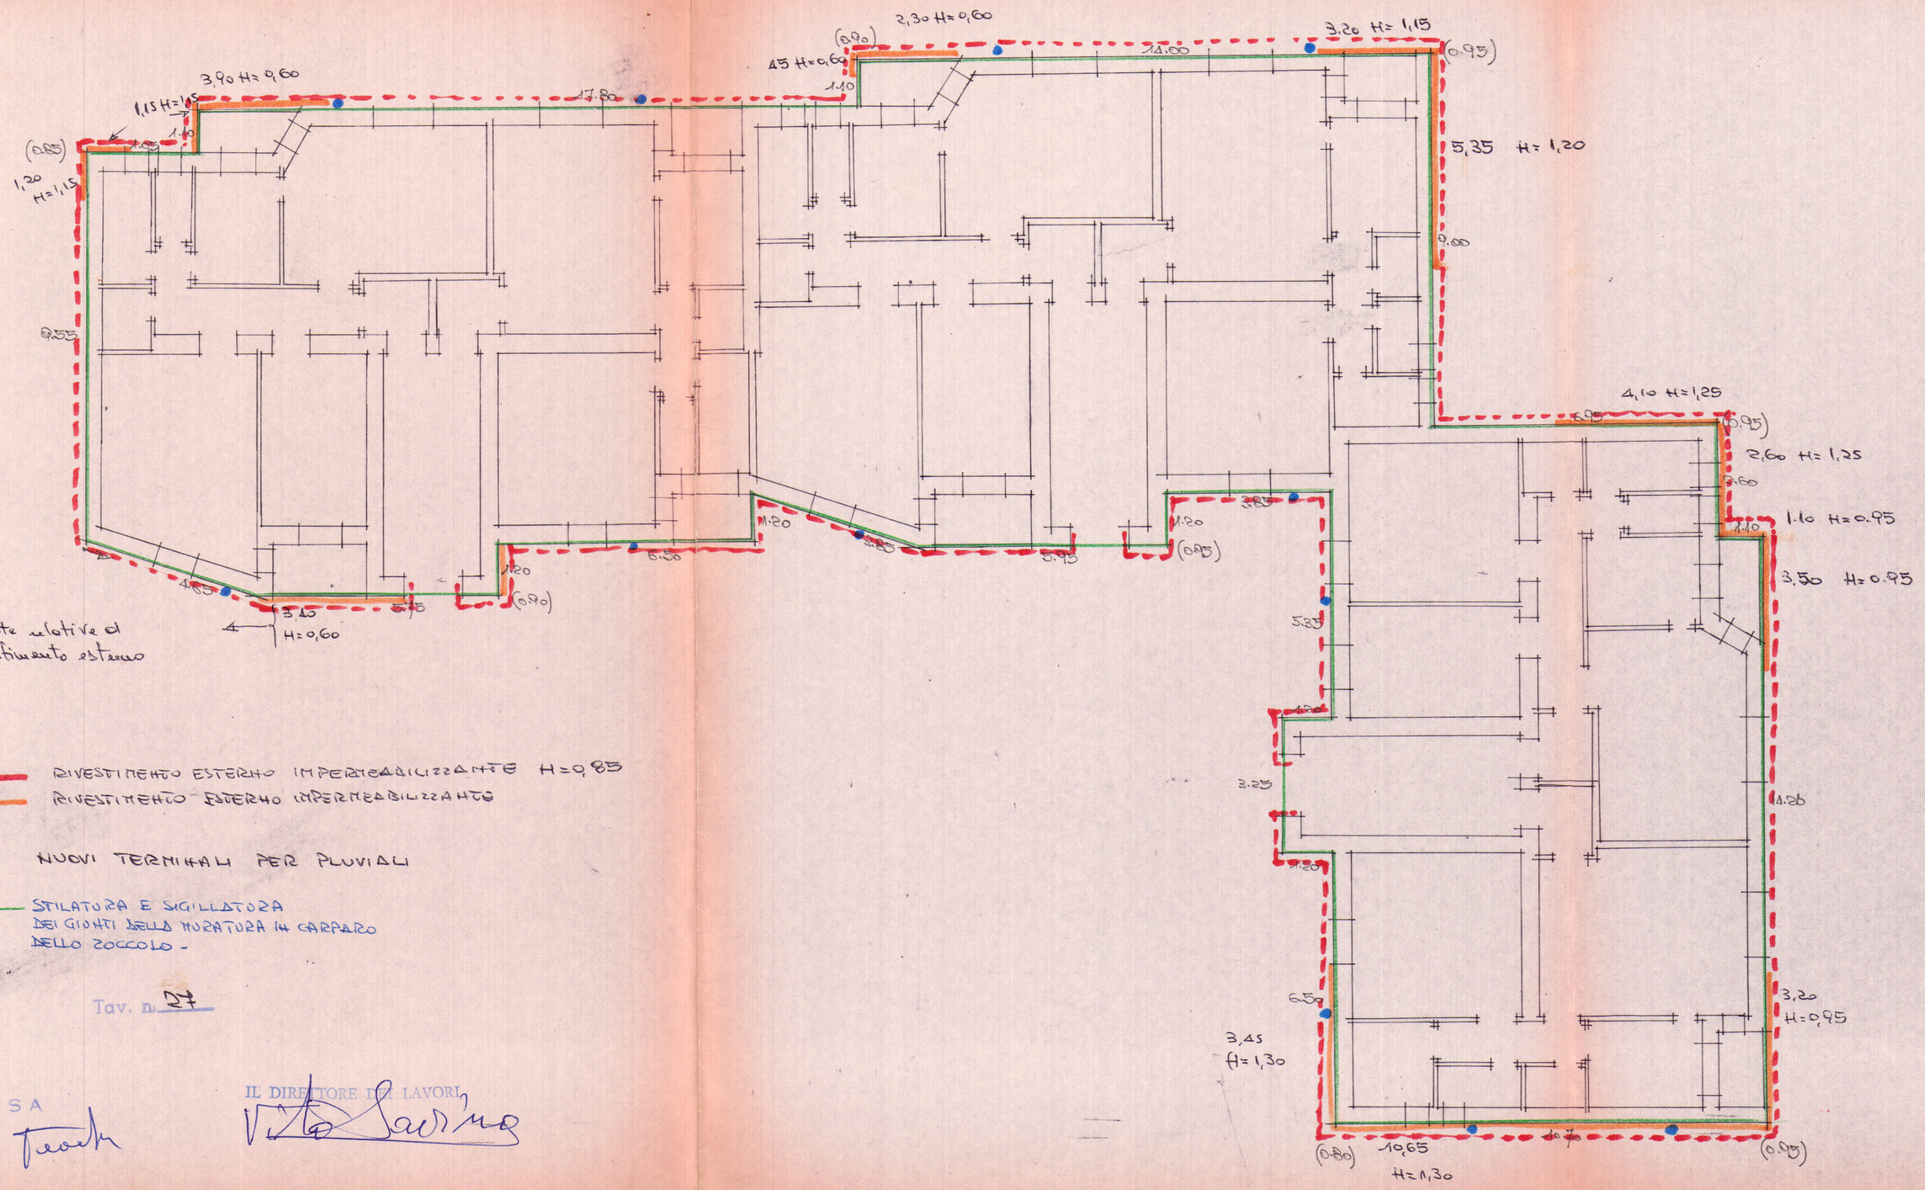

RIVESTIMENTO ESTERNO IMPERMEABILIZZANTE H=0,85

RIVESTIMENTO ESTERNO IMPERMEABILIZZANTE

NUOVI TERMINALI PER PLUVIALI

STILATURA E SIGILLATURA DEI GIUNTI DELLA MURATURA IN CARPARO DELLO ZOCCOLO -

Tav. n. 27

L'IMPRESA

IL DIRETTORE DEI LAVORI