


Comune di S. Pietro ¹²
Brinzisi

Legge 30-12-1950, n° 1576

Ubicazione del suolo prescelto
dal Sig. Bisetto Tarsillo

N.B. Linea elettrica cote idrica: su via Lecce
Il tecnico
geom. Vincentino

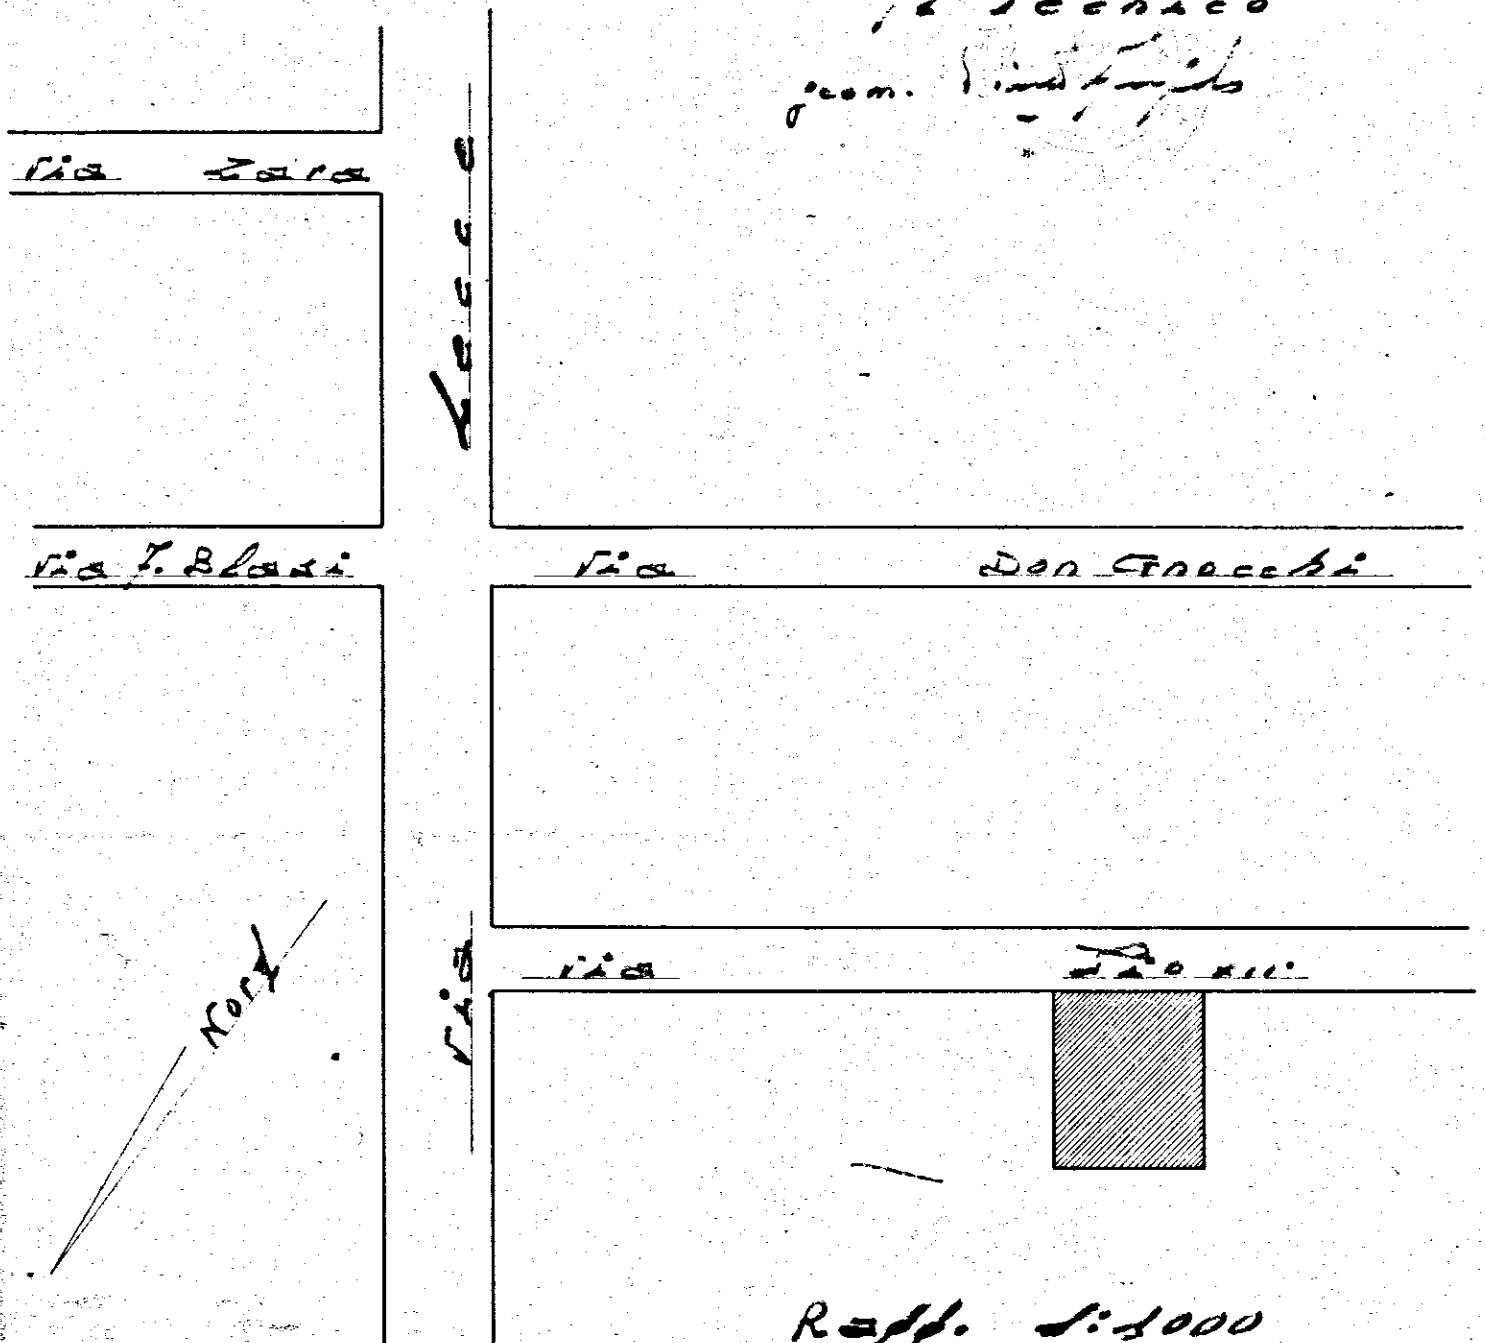

Raff. 1:1000