ISTITUTO AUTONOMO CASE POPOLARI
PER LA PROVINCIA DI BRINDISI
COSTRUZIONE DI CASE POPOLARI IN
DI CUI ALLA LEGGE 4-11-1963 NR. 1460
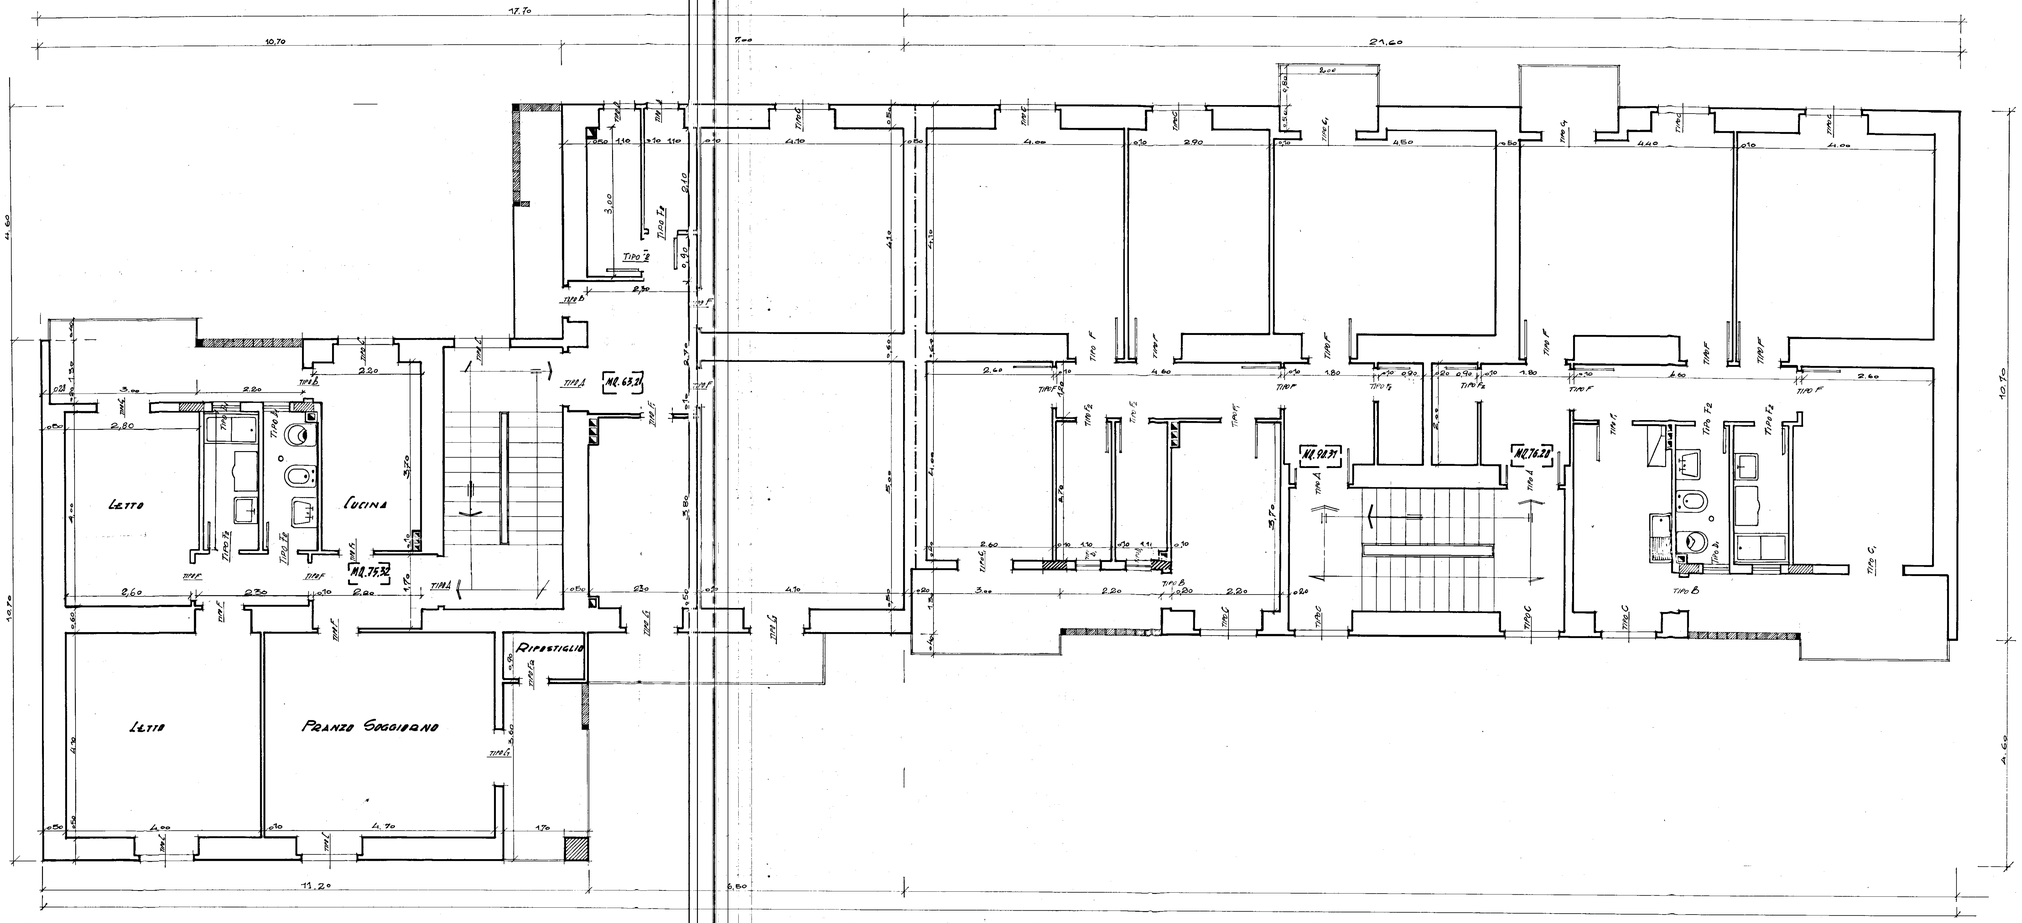
PIANTA PIANO TIPO SCALA 1:50