



SCALA ALTEZZE 1:50


LUNGHEZZE 1:500

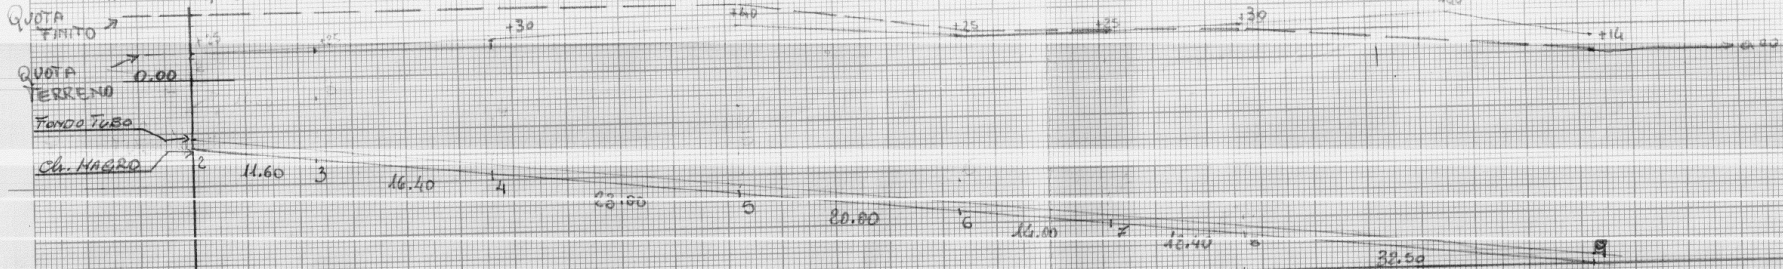

TRATTA 19-9

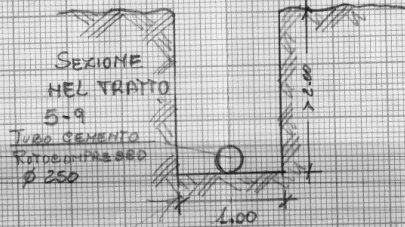

Condotta fognante rete principale

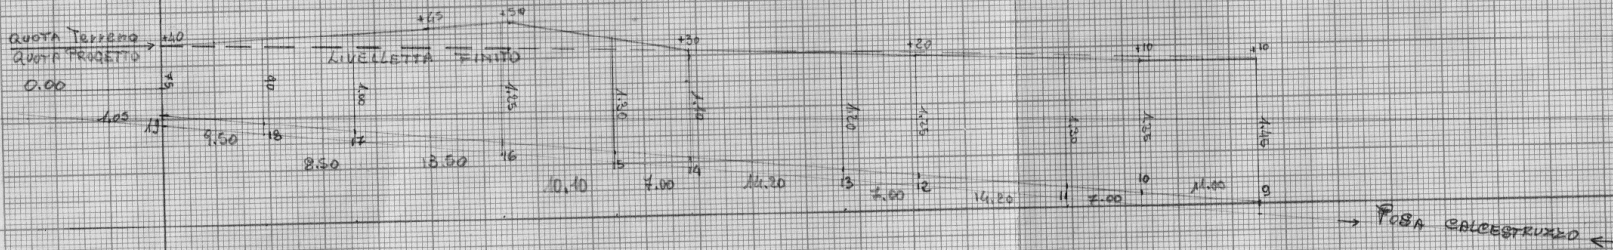

60 frangipiè
 60 chiusini
 600 ml. caviotti

52
60
60
73

71.20
13.40
18.00
102.60