


ISTITUTO AUTONOMO CASE POPOLARI
PER LA PROVINCIA DI BRINDISI

CASE PER LAVORATORI
AGRICOLI DIPENDENTI
IN CAROVIGNO


SCHEMA DEI VOLUMI

Scala 1:200

PIANTA MURATURE

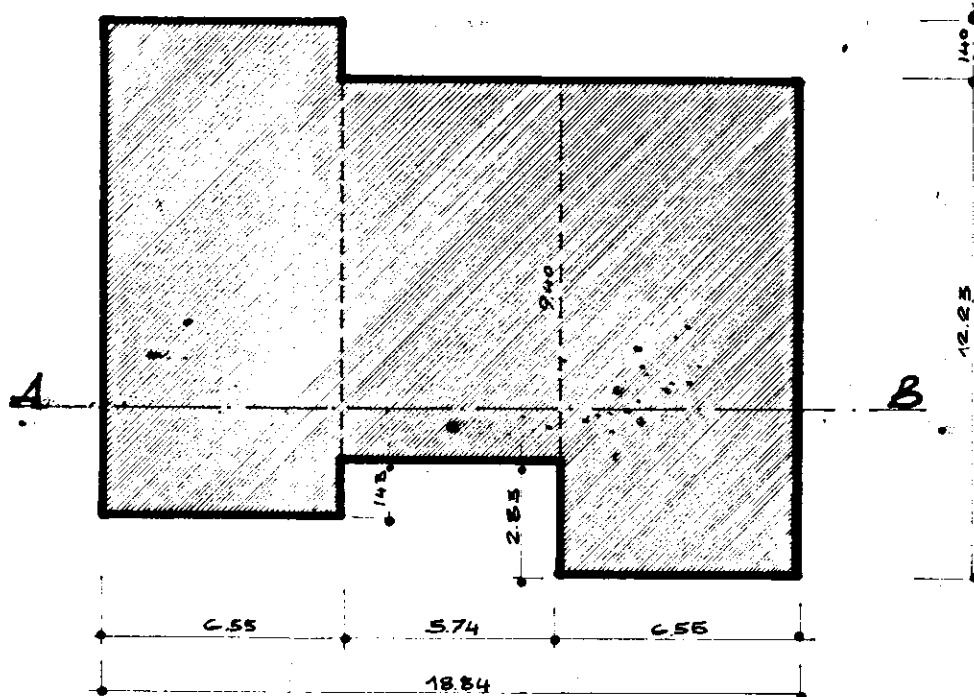

SEZIONE A-B

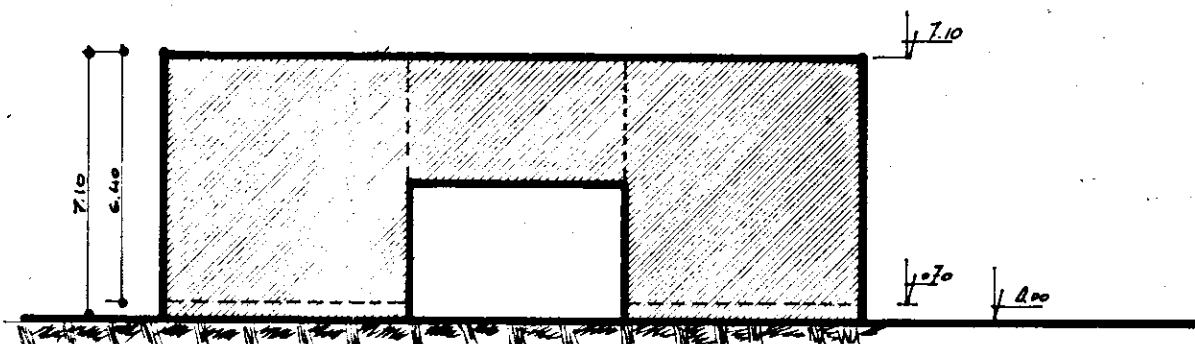

COMUNE DI CAROVIGNO
Prov. di Brindisi
UFFICIO TECNICO

Parere favorevole della COMMISSIONE
EDILIZIA nella tornata del 7-6-1972
ed alle condizioni espresse nella
allegata licenza edilizia n. 2197
del 7-6-1972.



IL SINDACO

[Handwritten signature]

[Handwritten notes and signatures]