
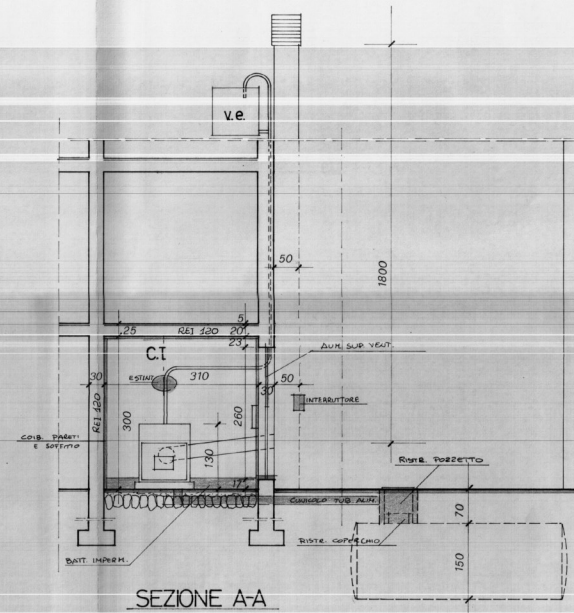


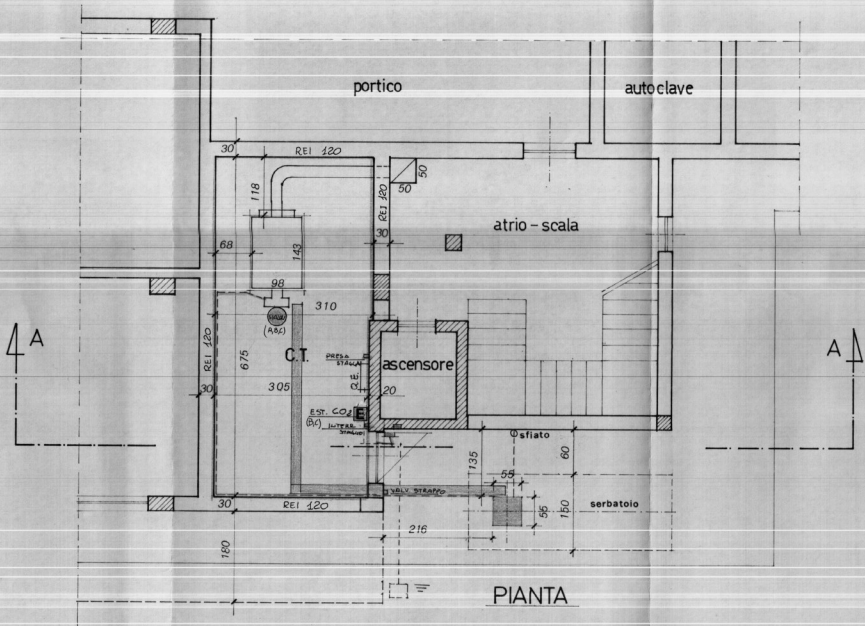

ISTITUTO AUTONOMO CASE POPOLARI BRINDISI

ADEGUAMENTO DEGLI IMPIANTI TERMICI ALLA
LEGGE 712.1984 n°818

LOTTO n° 45
BRINDISI

data: 28 FEB. 1987
agg.

ADEGUAMENTO NQP. E CERT.
PREV.

scala: 1:50

PROGETTISTA: DOTT. ING. GIUSEPPE ROMANO
VIA AMENA 12 - BRINDISI



TAVOLA:

2