
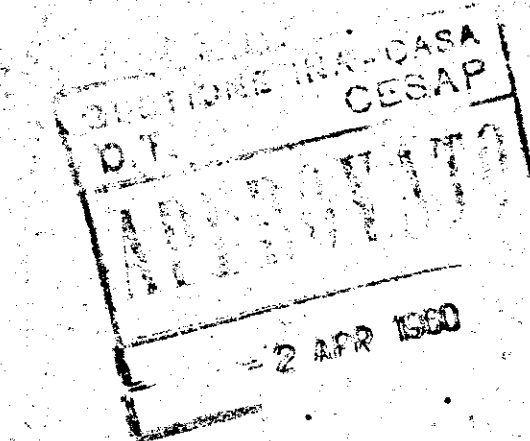


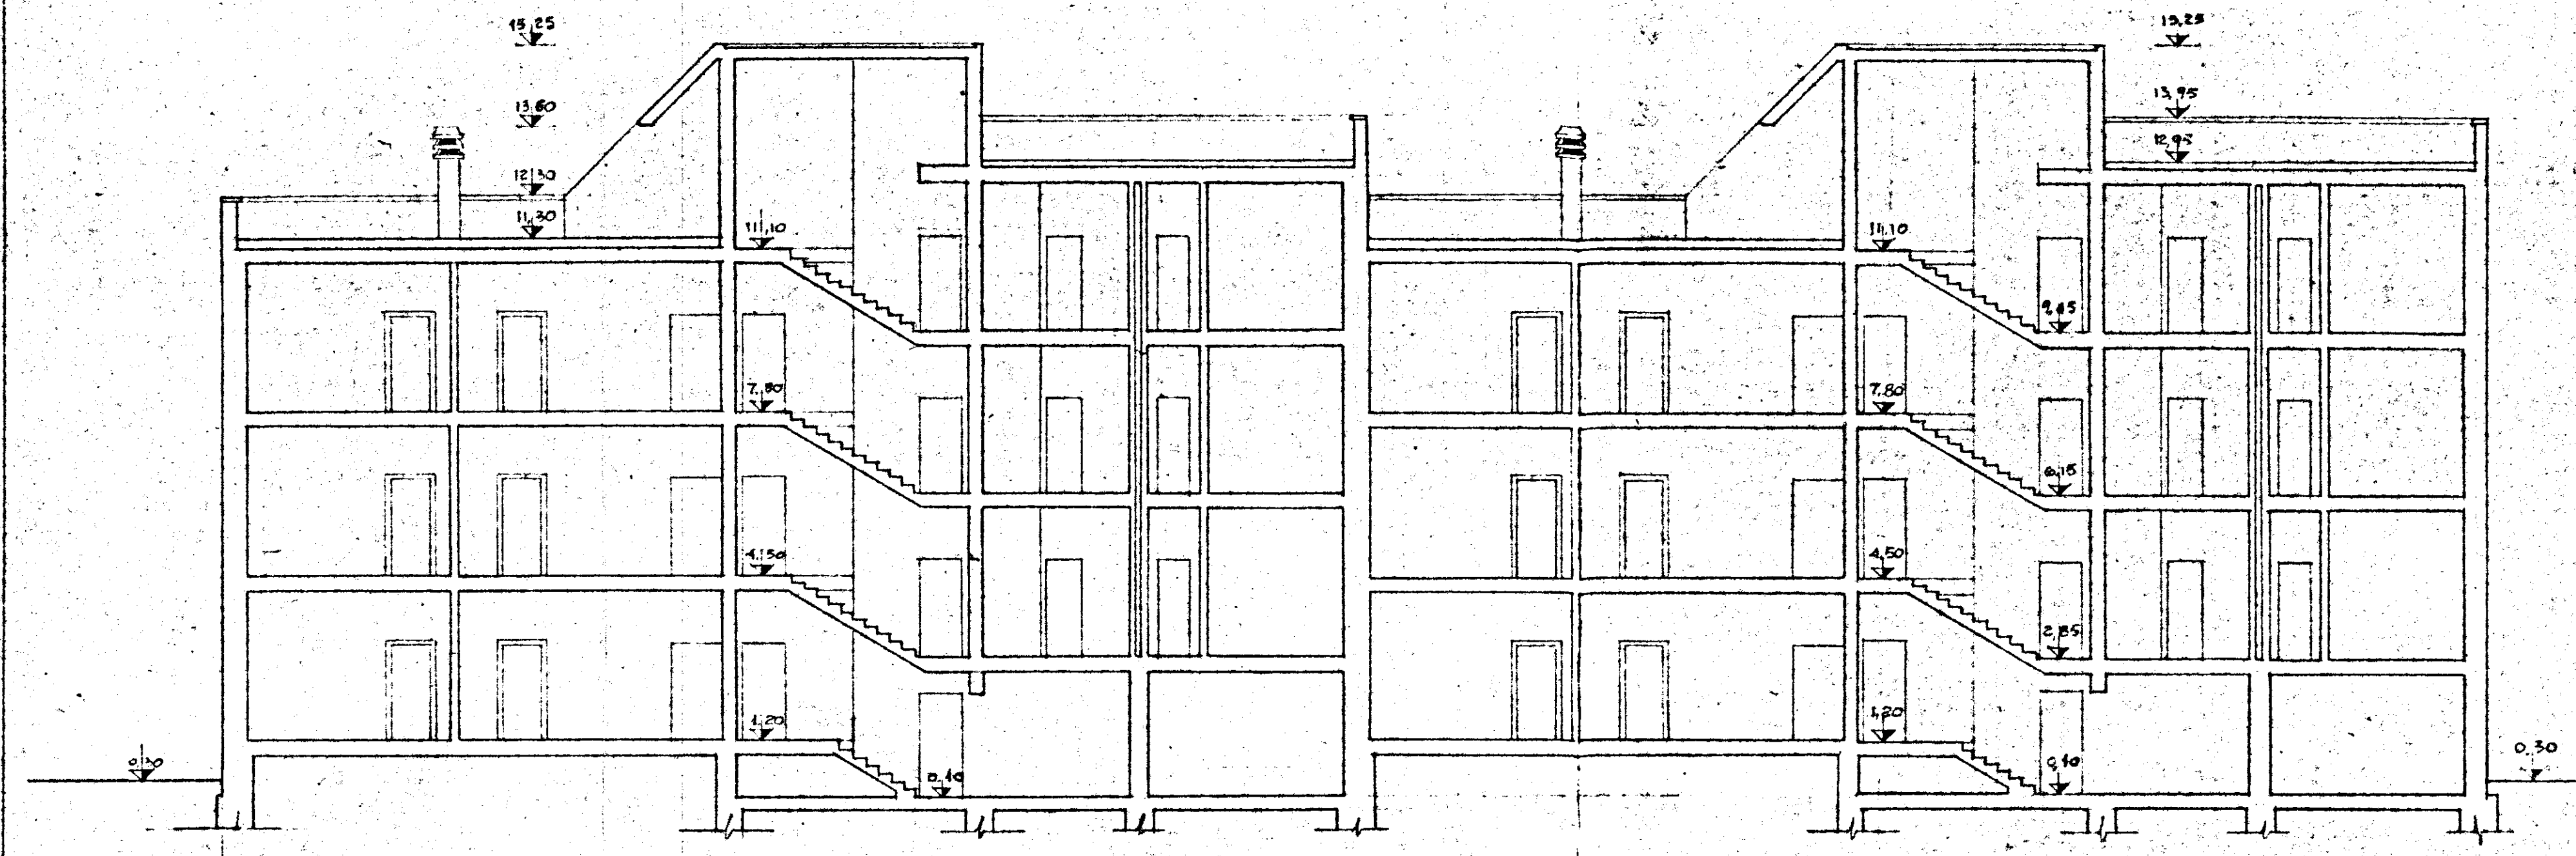

GESTIONE INA CASA 2° SETTEMNIO	GRUPPO ARCH. SPACCARELLI - A. BACCIN - BRUNO TAVOLETTI - C. BACCIN	DIS. N° 6962
CASE in MESSAGNE	ed. D N. 27.18.19.20	TAV. 6 SERIE 243
STAZIONE APP. I.A.C.R. BRINDISI	SEZIONE A-B RAPP. 1:100	ROMA 7 DICEMBRE 1959