

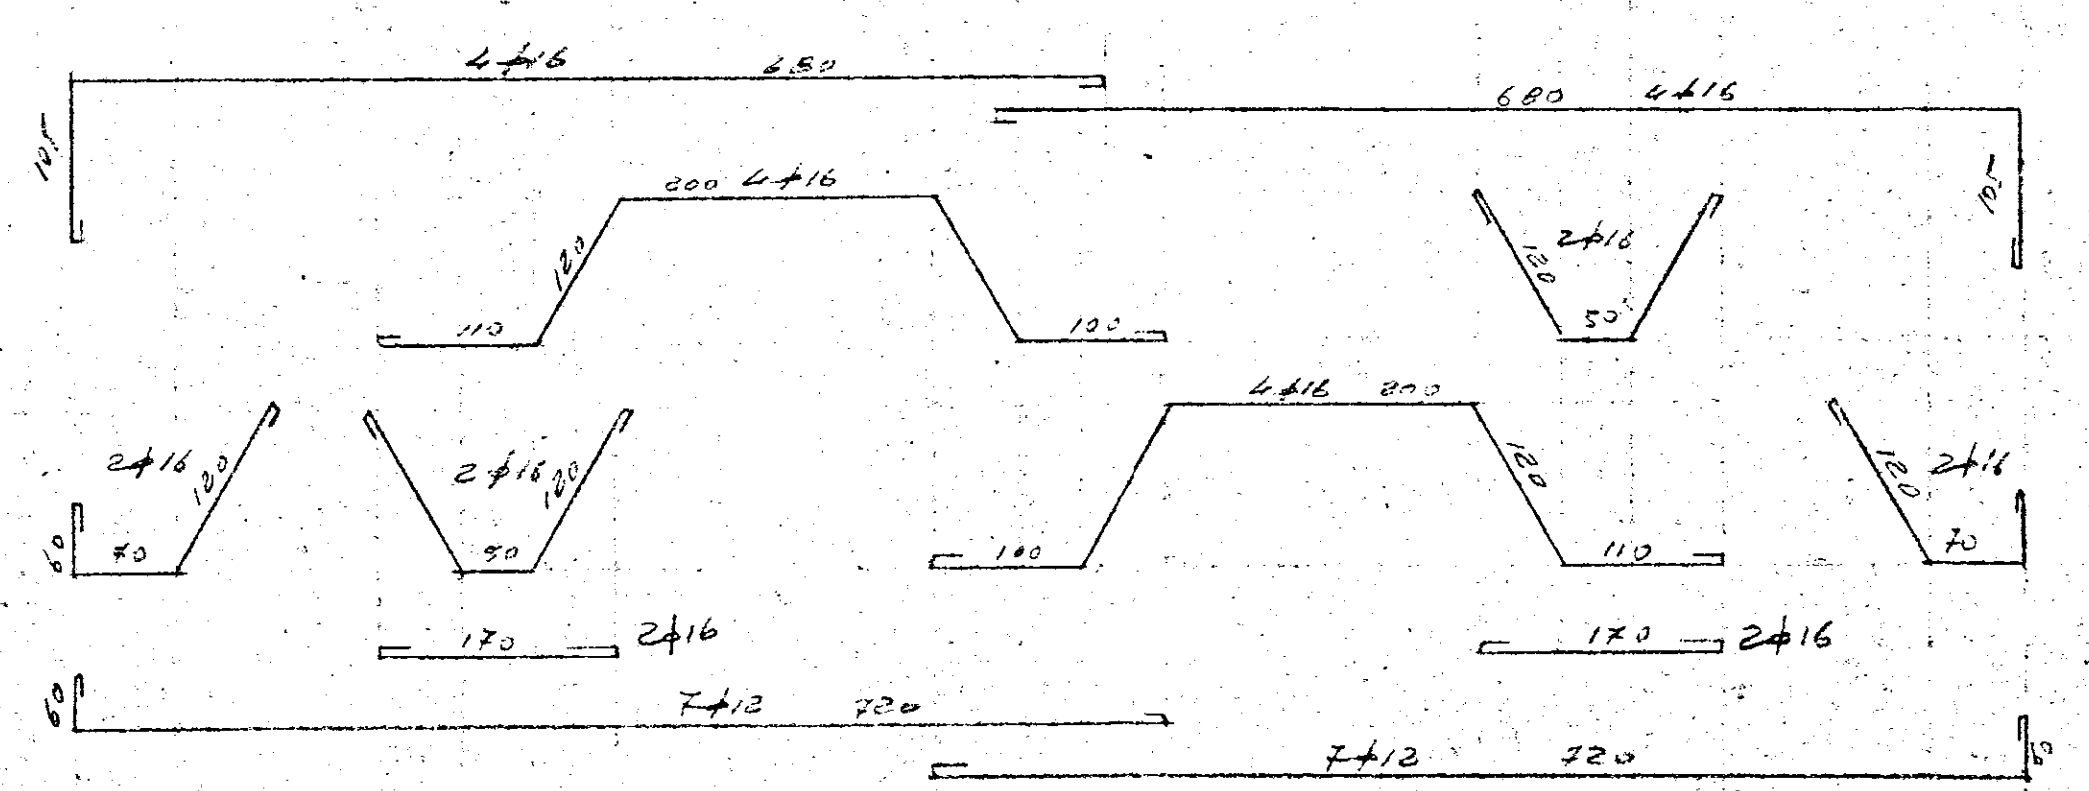
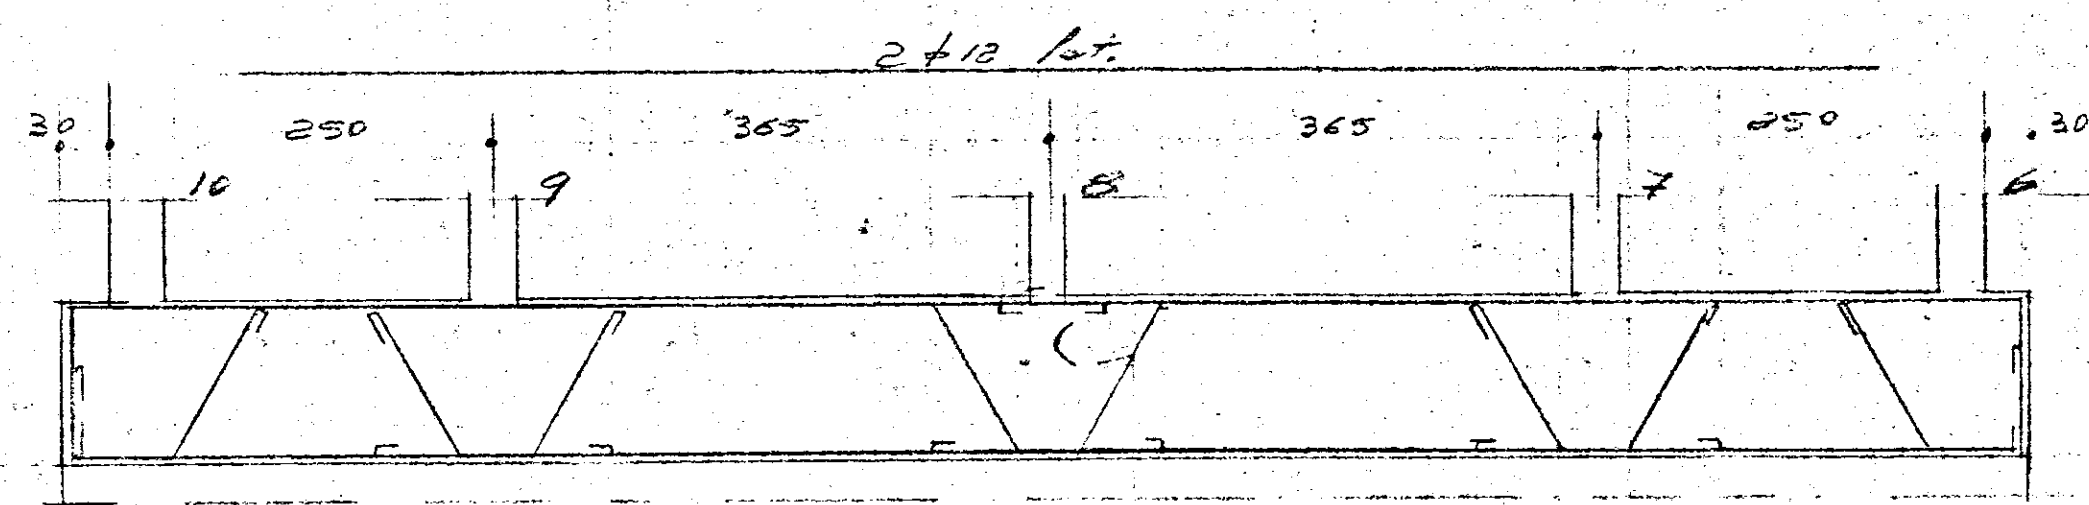
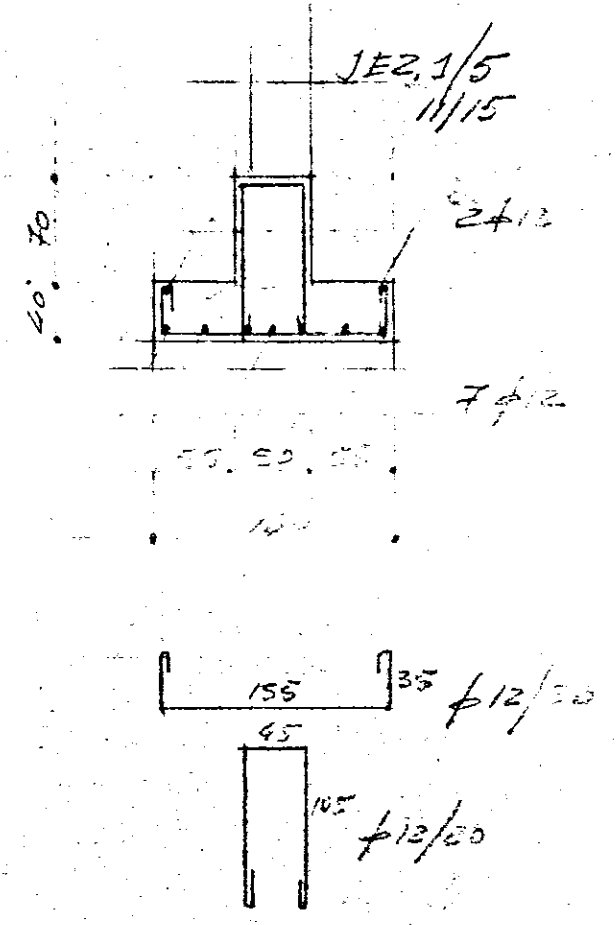
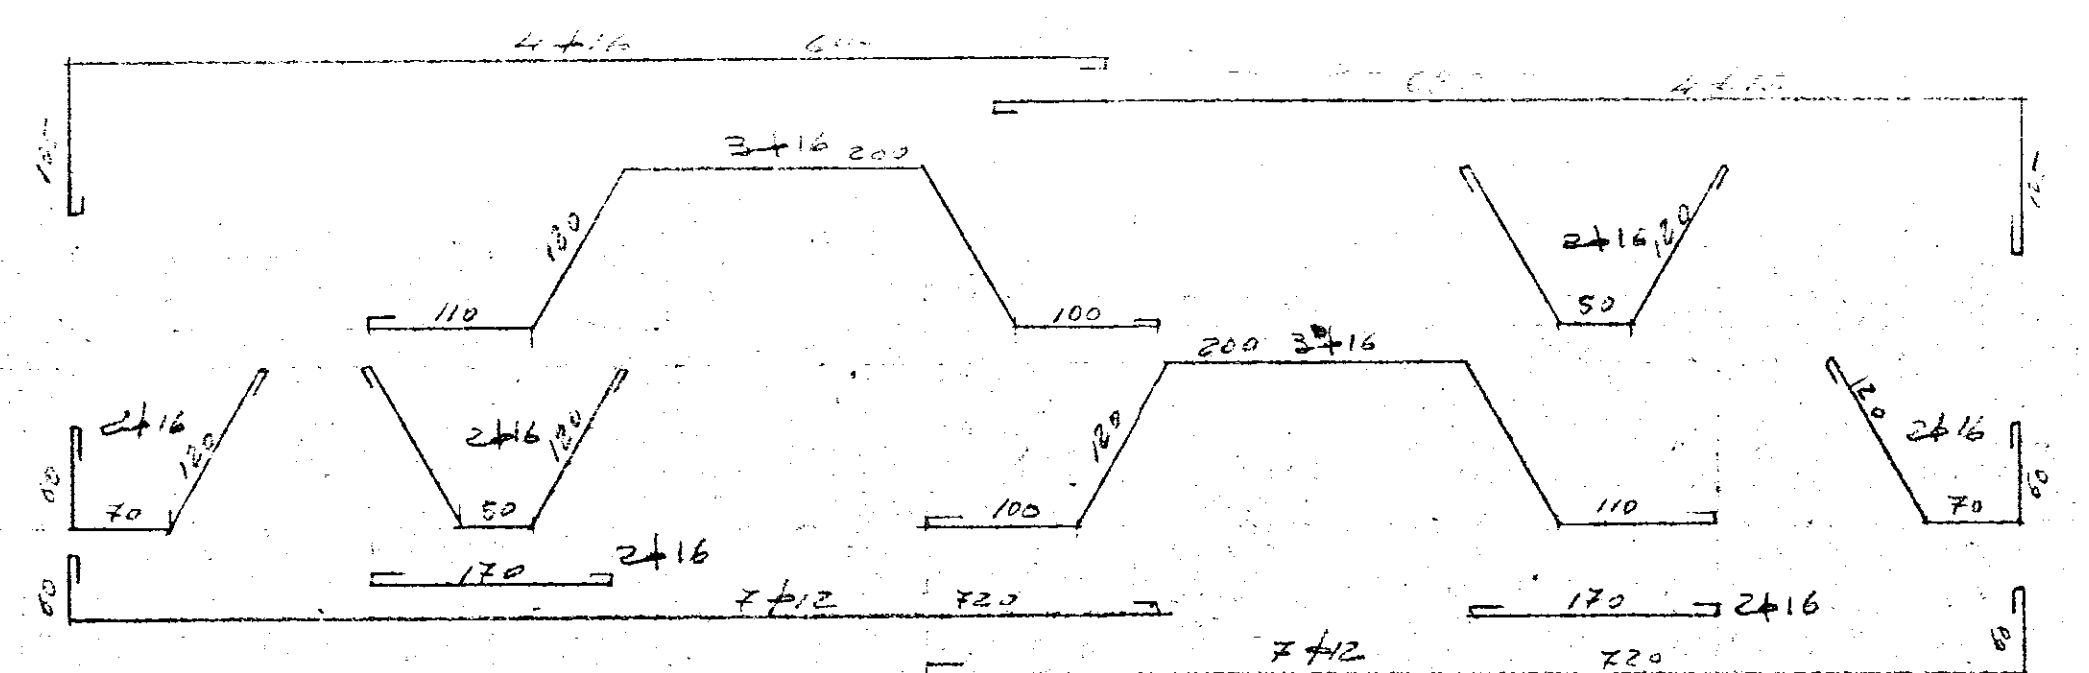
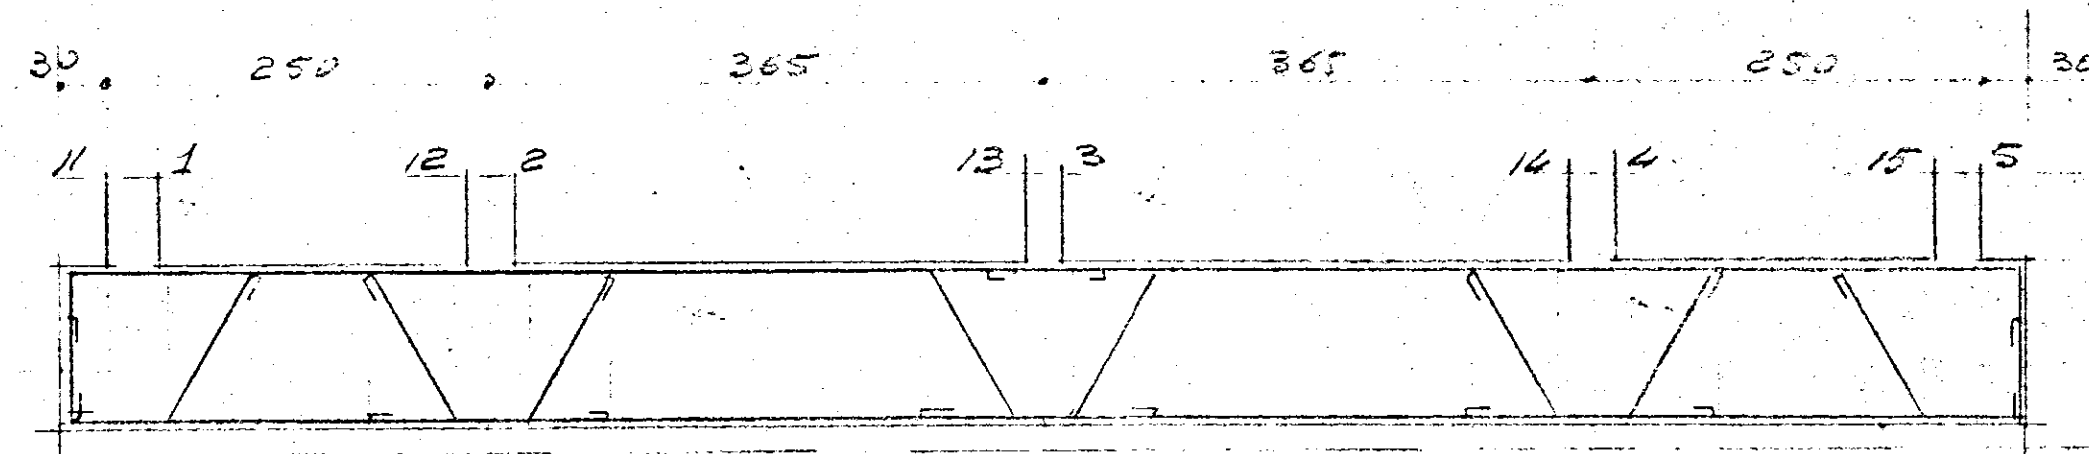


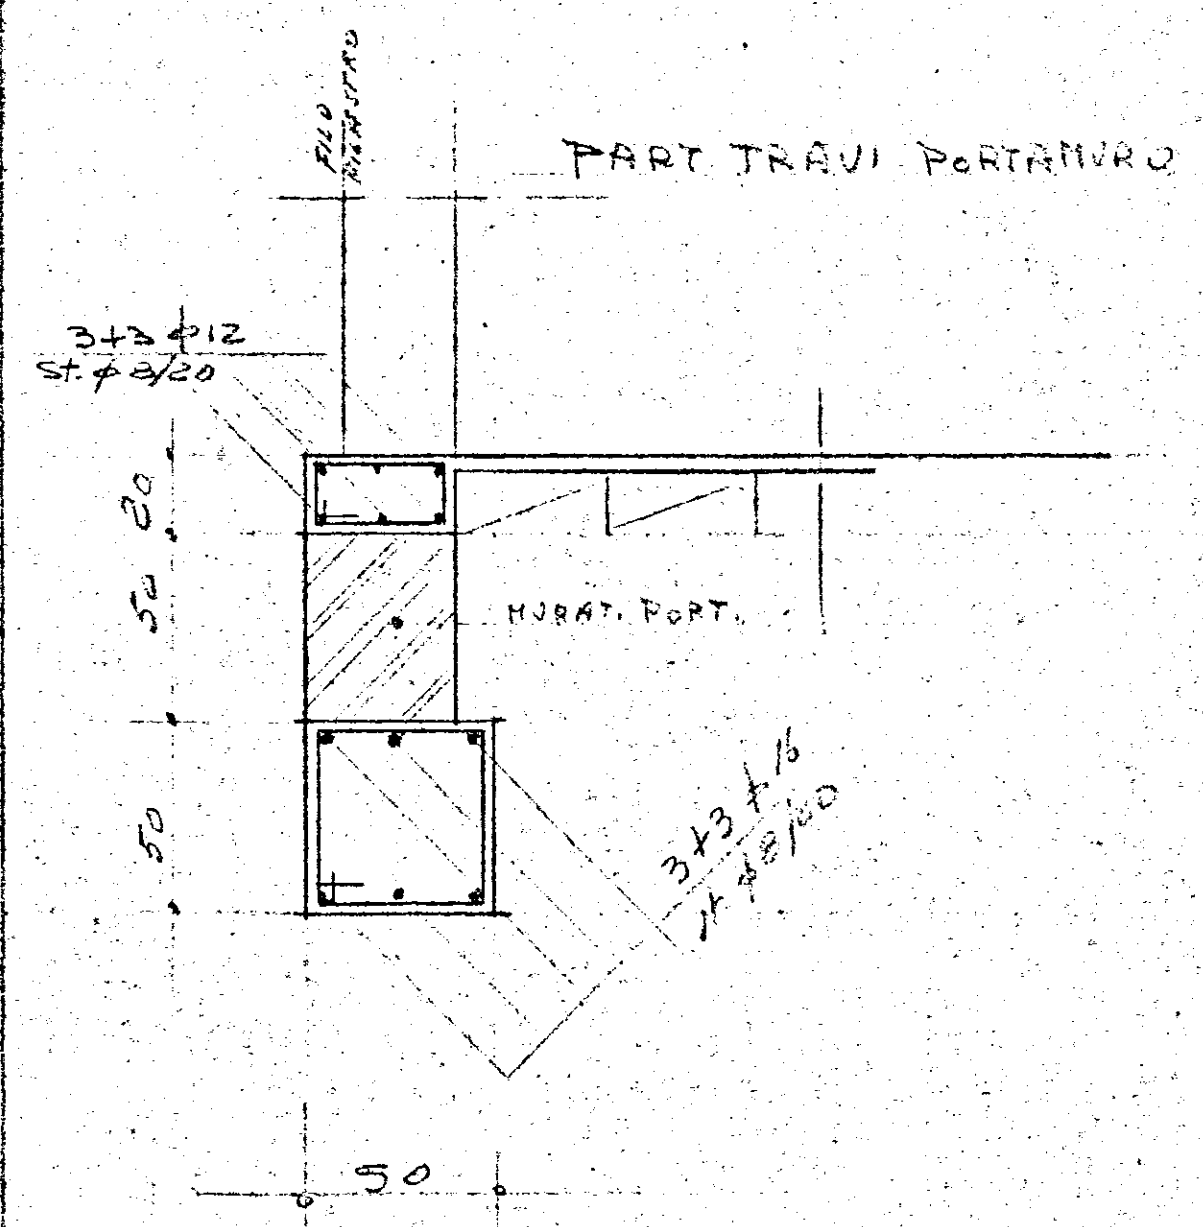

MENSOLE SUI PILASTRI

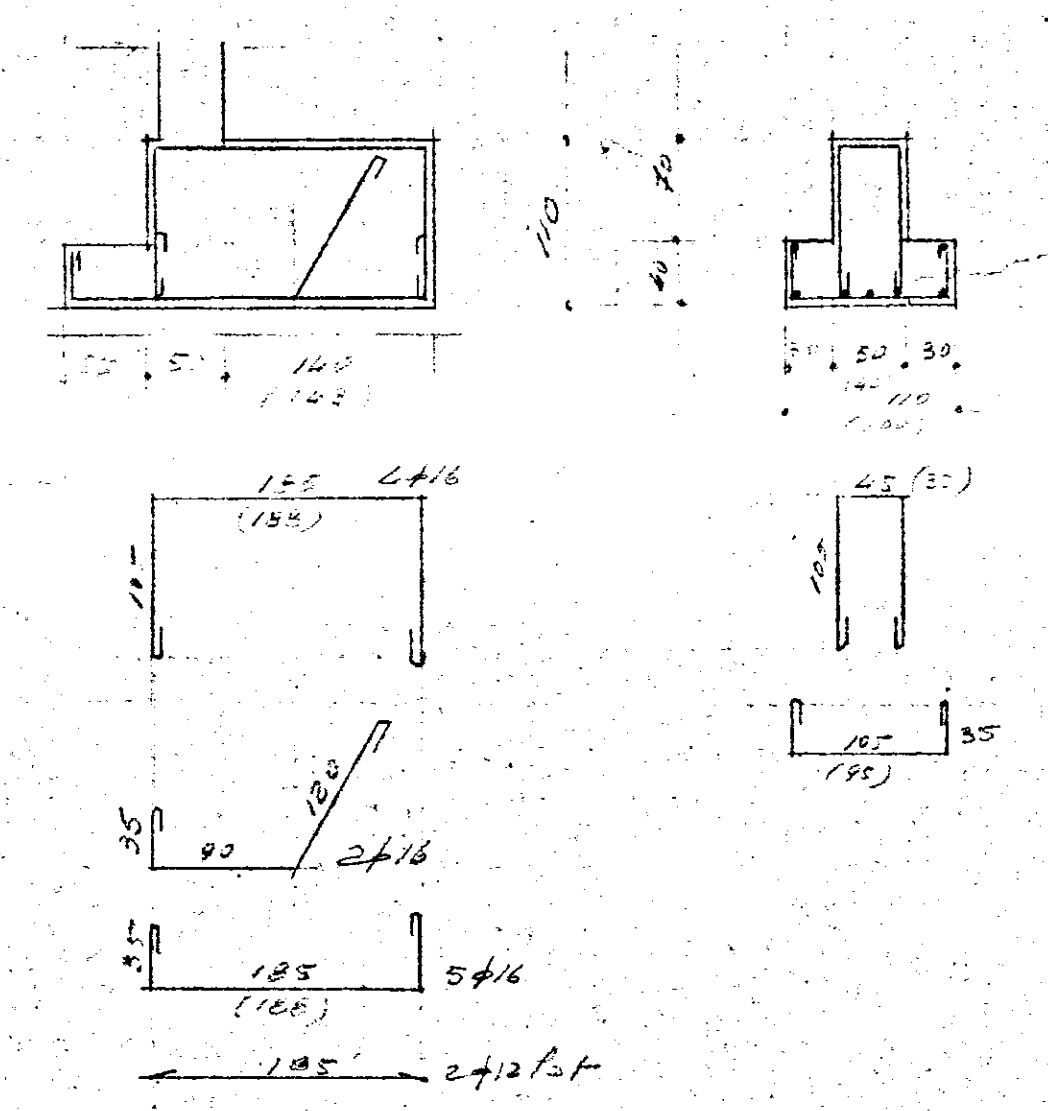

I.A.C.P. BRINDISI			
COSTRUZIONE DI N° 26			
ALLOGGI PER LAVORATORI			
AGRICOLI IN TUTURANO			
ARMATURE FONDAZIONI		TAV. N. 2	
L.A. ING. P. PINTO BR		I.T.P. DOTT. G. CAPETO	