
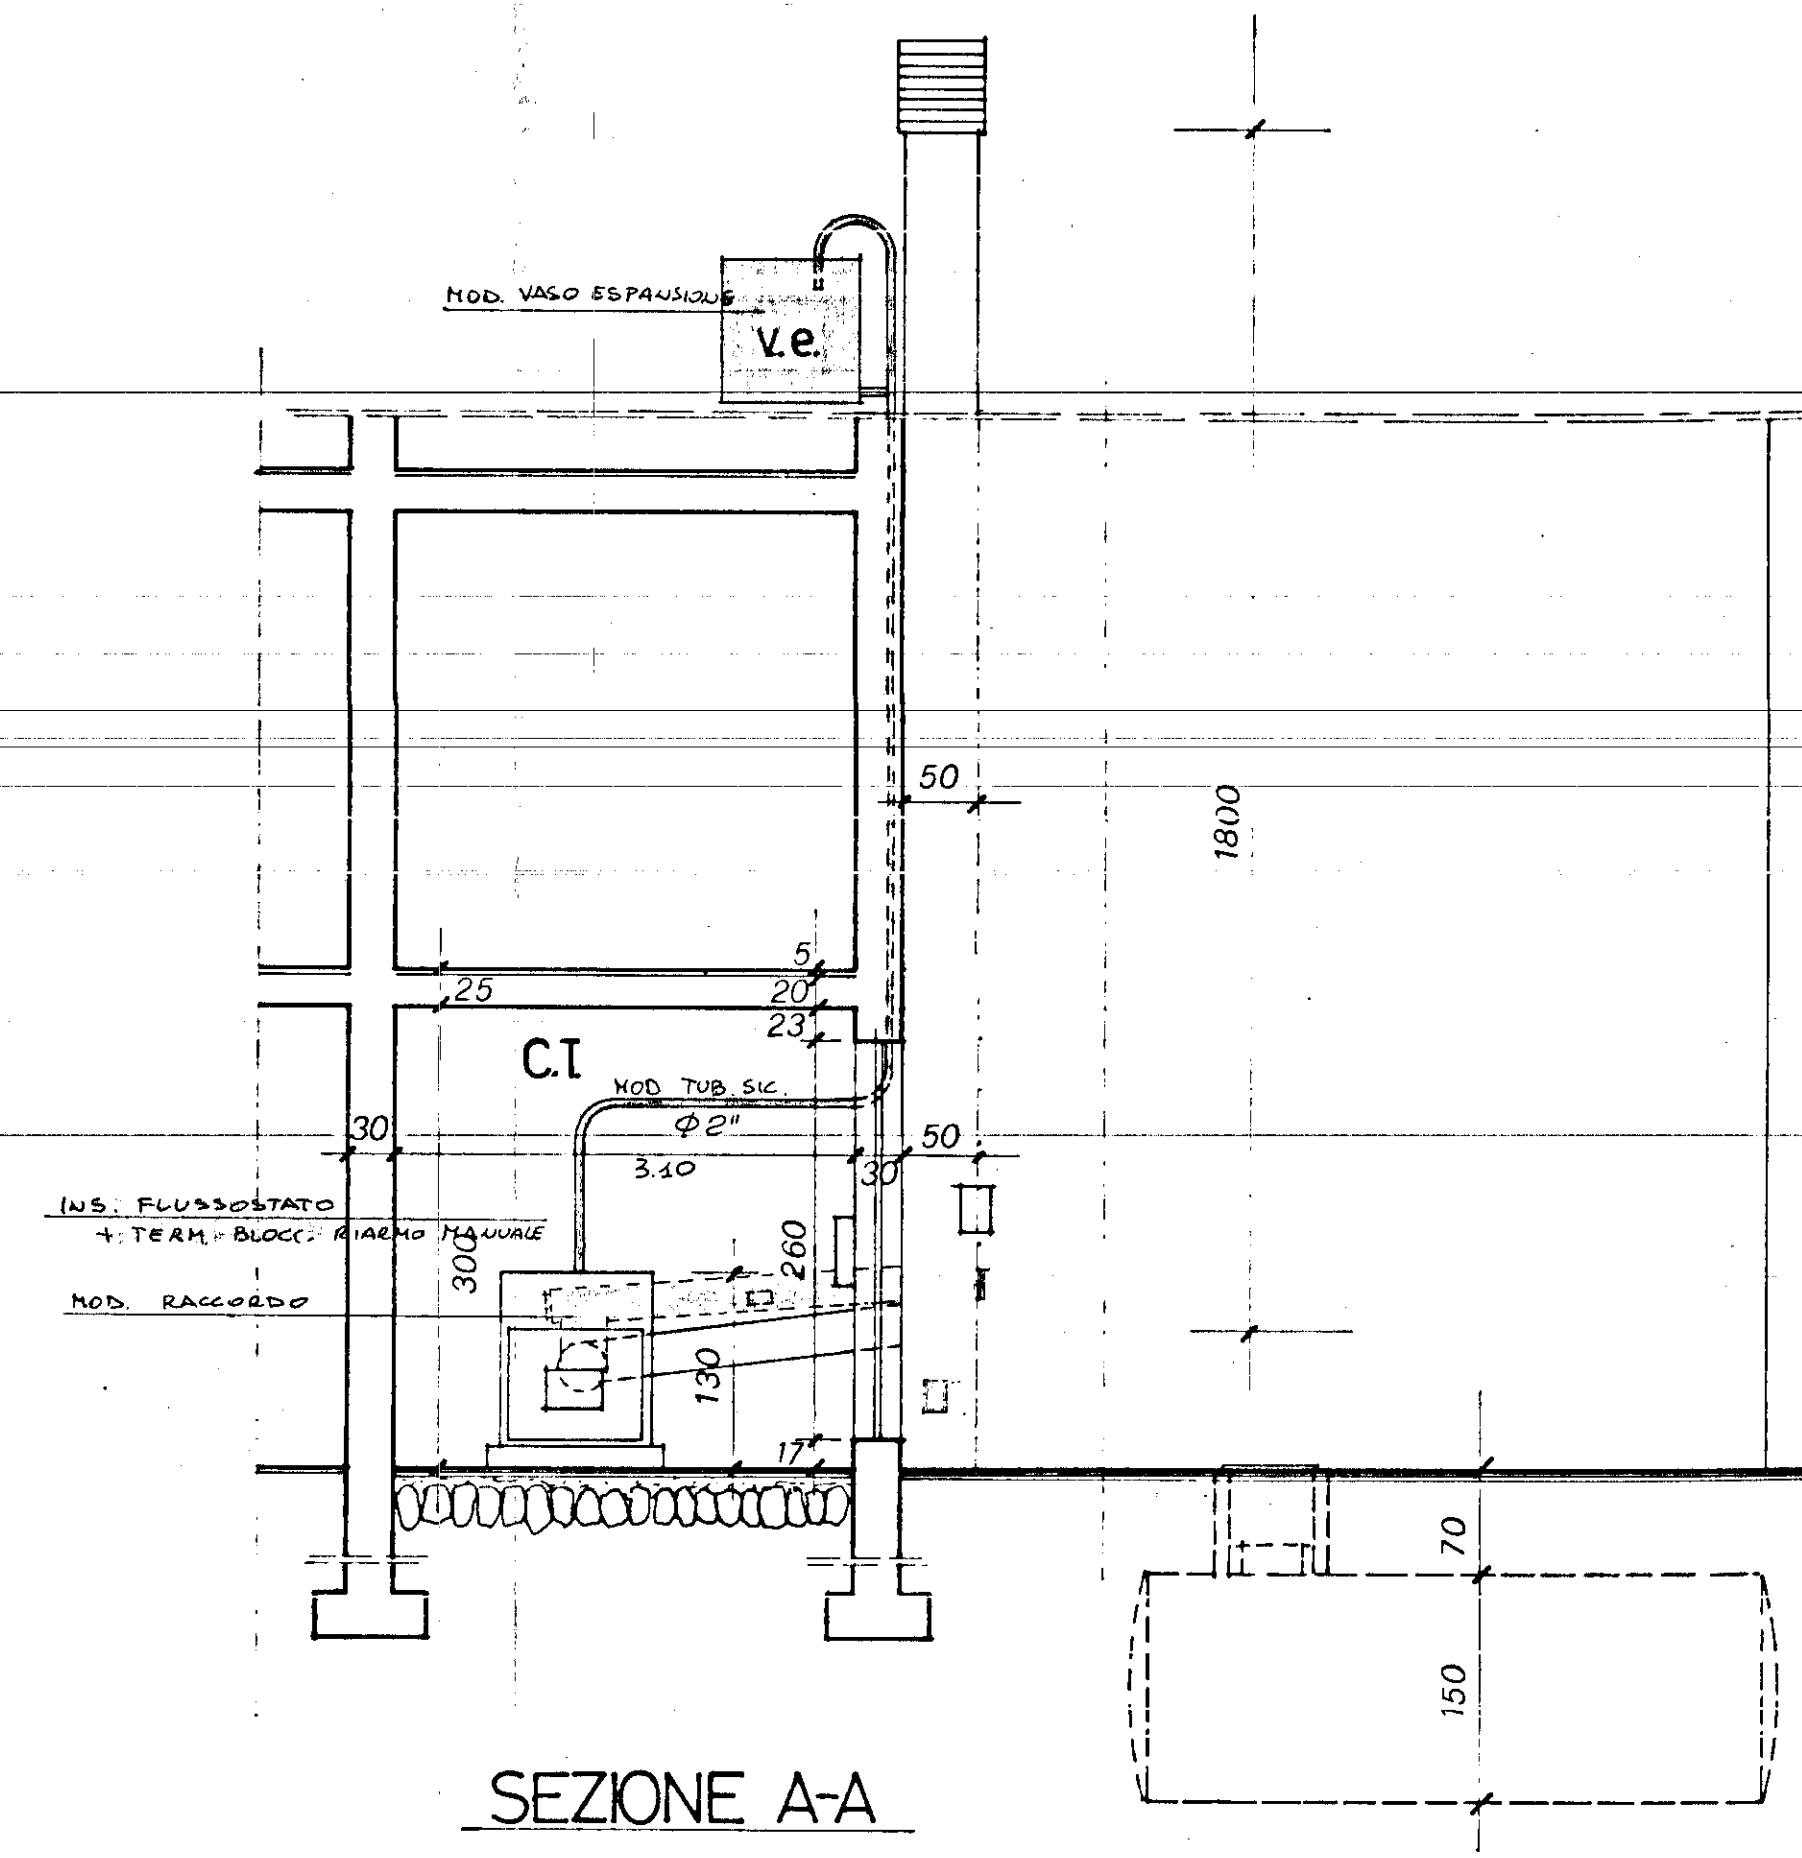


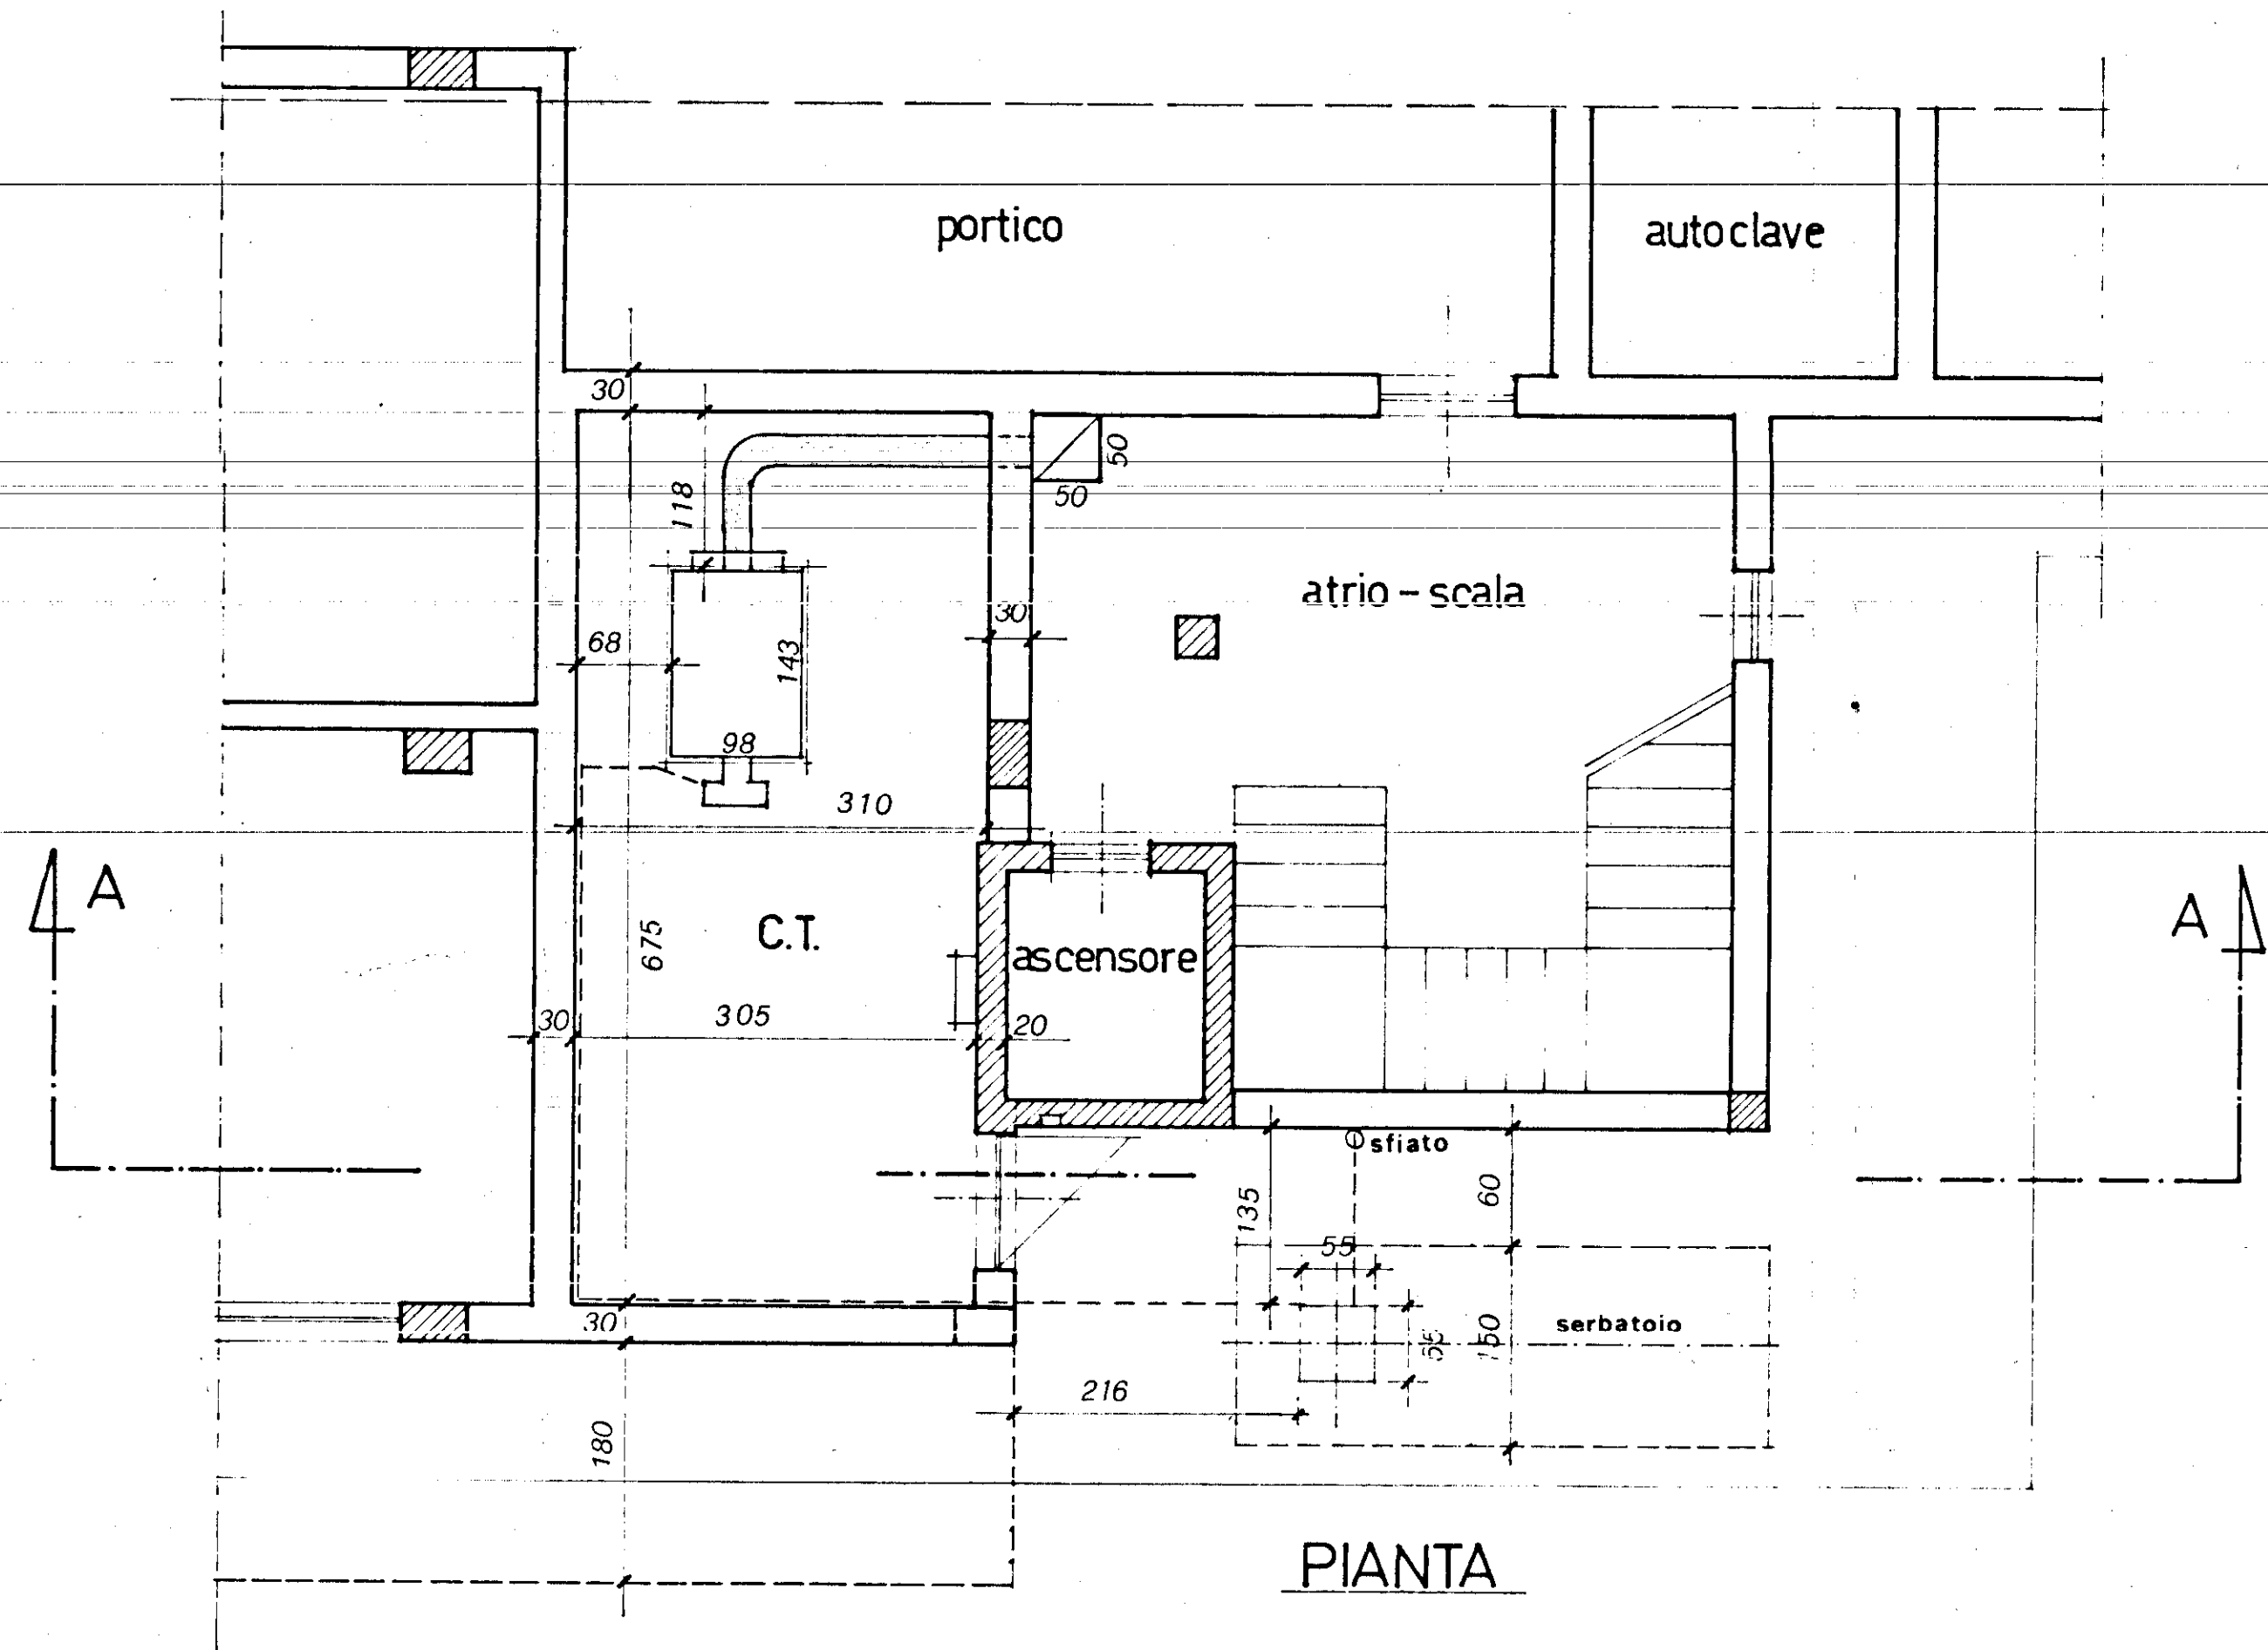

ISTITUTO AUTONOMO CASE POPOLARI BRINDISI

ADEGUAMENTO DEGLI IMPIANTI TERMICI ALLA
LEGGE 712.1984 n°818

LOTTO n° 45

BRINDISI

data: 28 FEB. 1987	EVENTUALE ADEG. DM. 112.75 E LEGGE 615/66	TAVOLA:
agg.		4
scala: 1:50		
PROGETTISTA:	DOTT. ING. GIUSEPPE ROMANO VIA AMENA 12 - BRINDISI	 

