




PROSPETTO

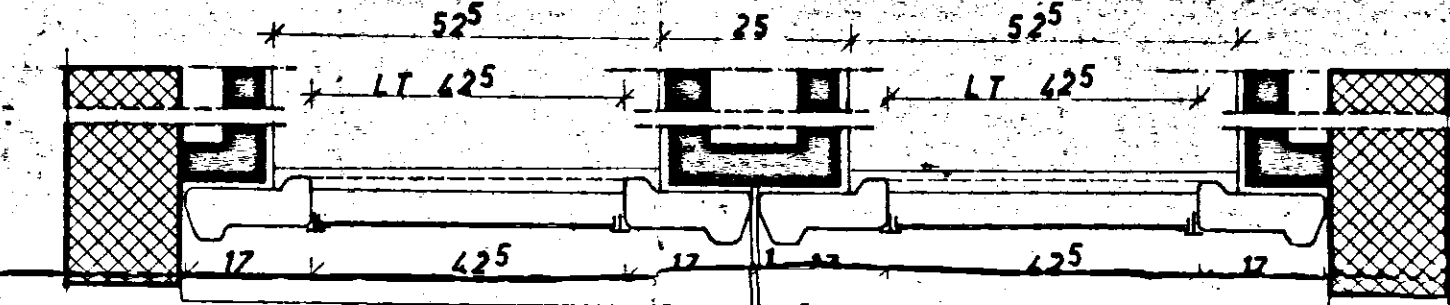


PIANTA A-A

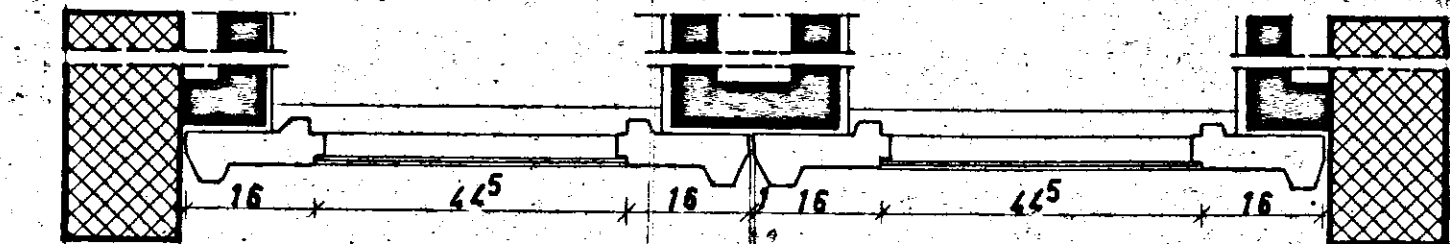


PIANTA B-B

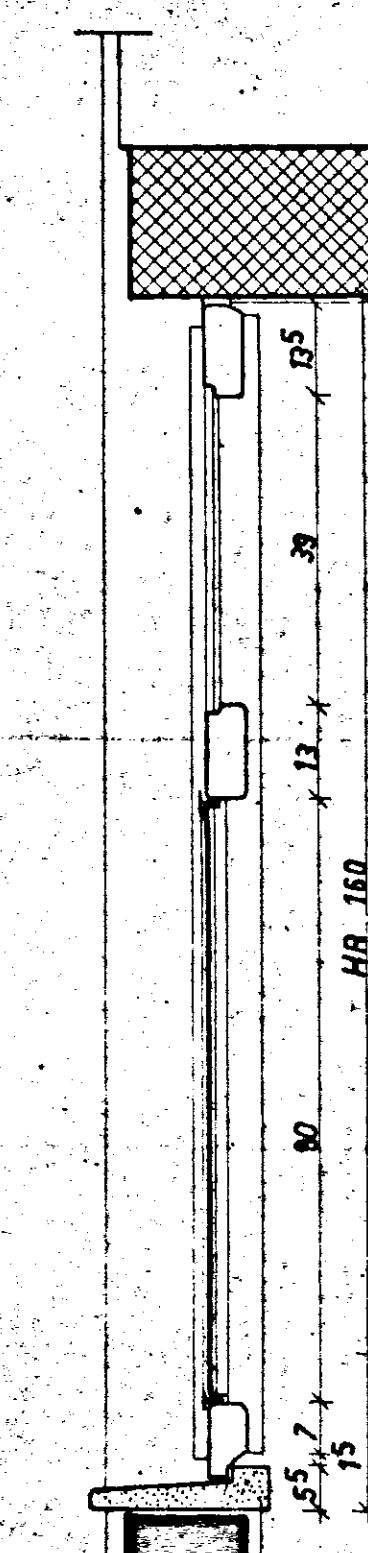


SEZIONE C-C

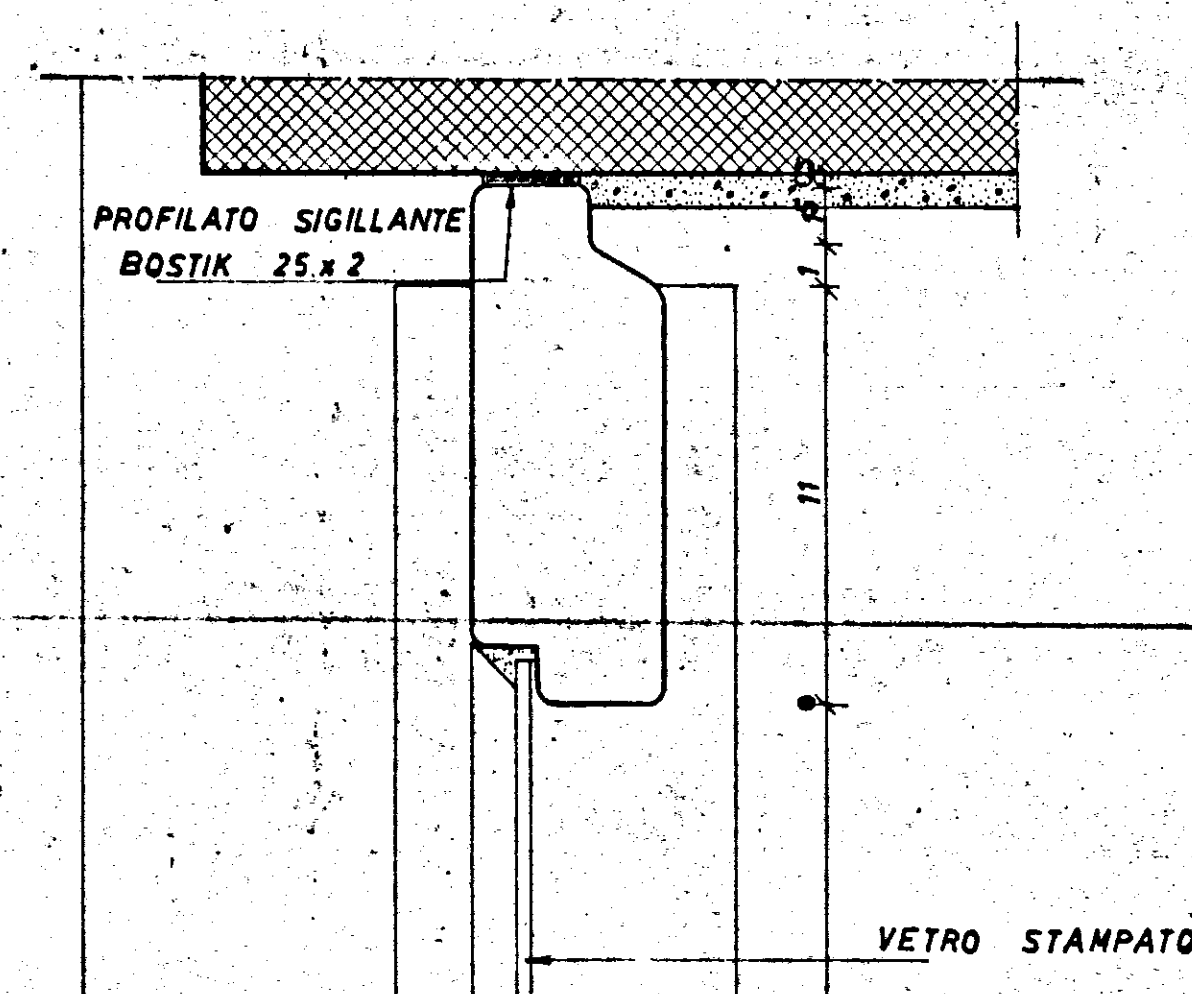


					VETRO STAMPAIO
--	--	--	--	--	----------------

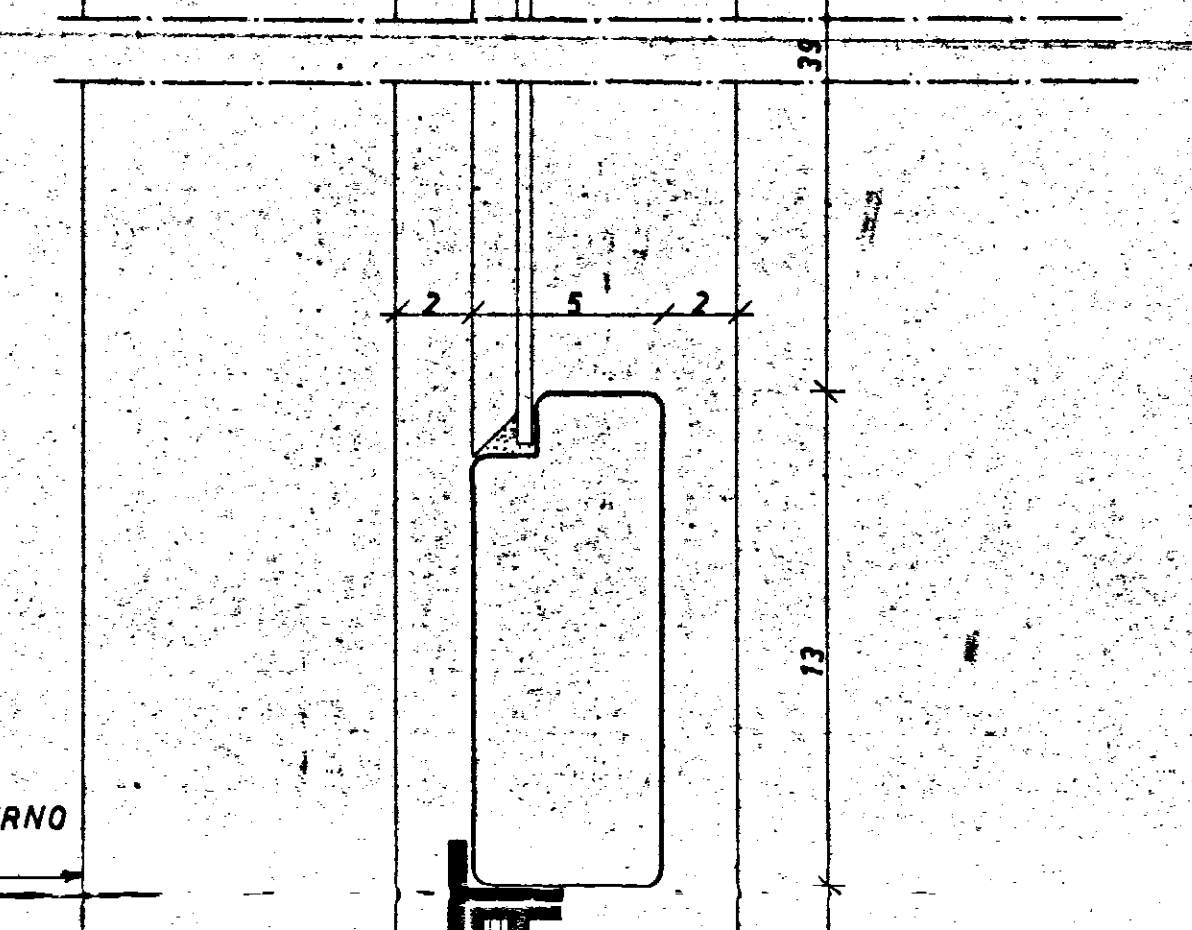

FILO ESTERN

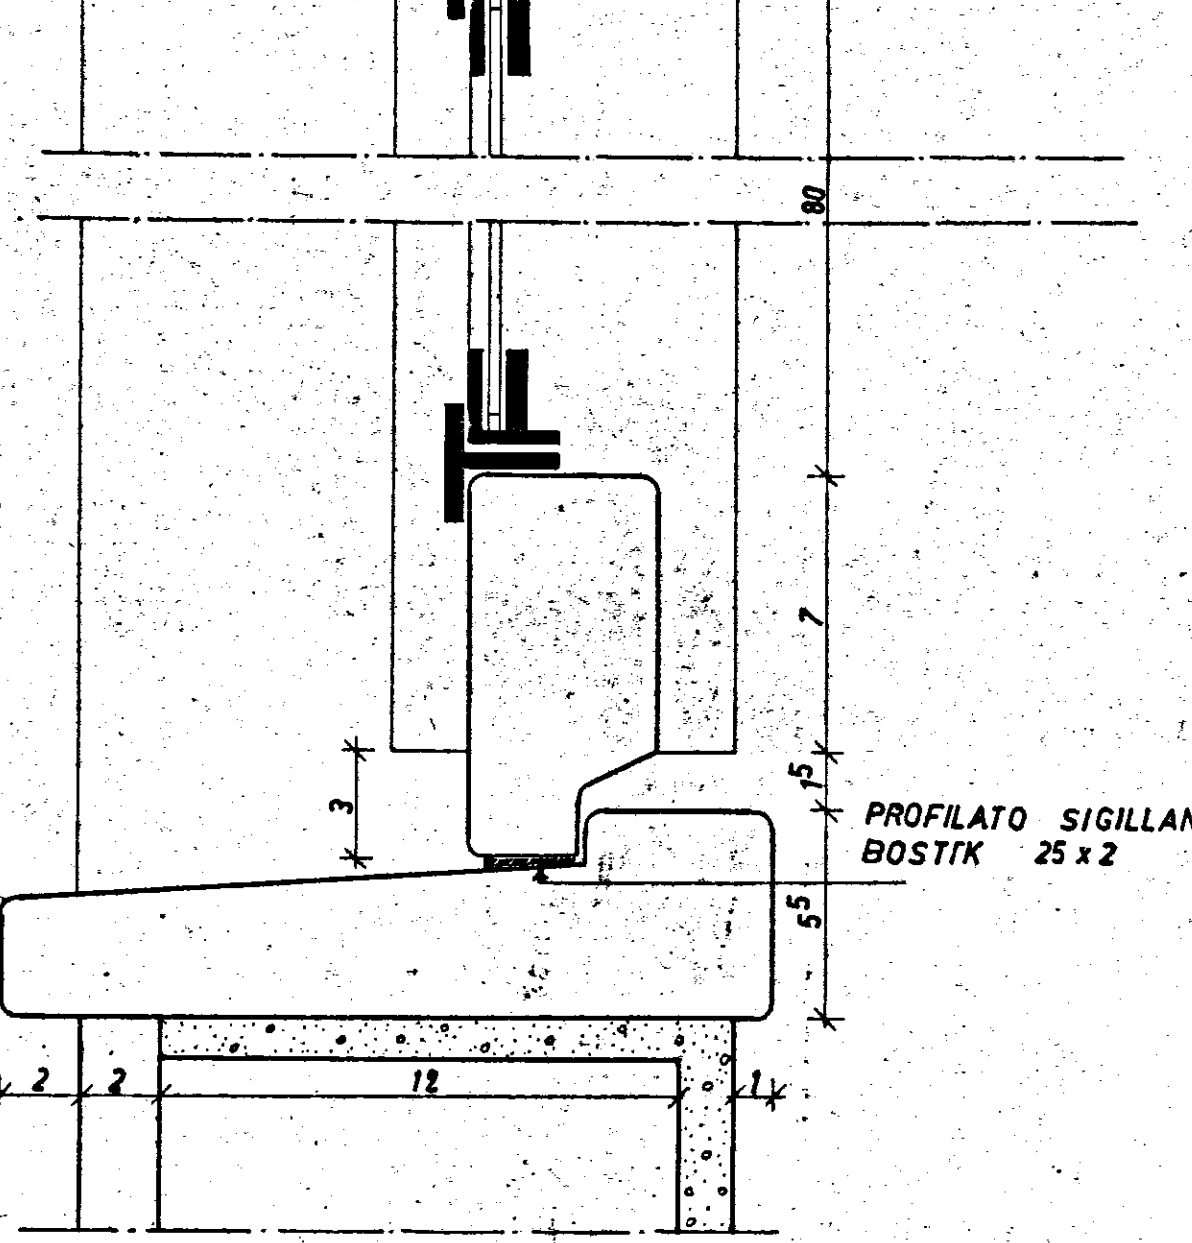


SEZIONE VERTICALE RAPP. 1:2

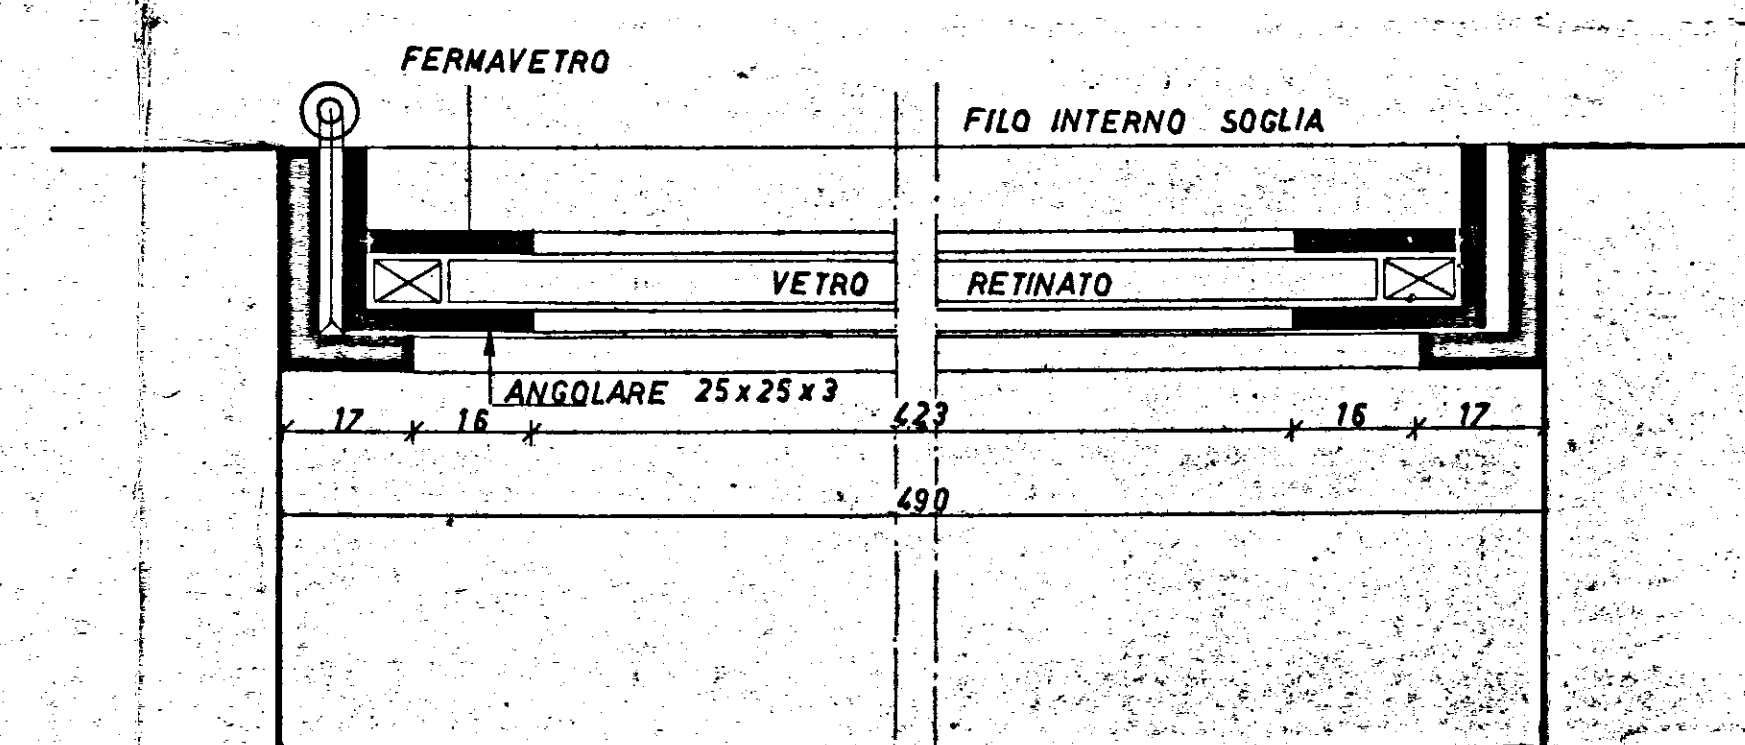


PARTICOLARE INFISSO LAVATOI

RAPP. 1:1 (SEZIONE A-A)

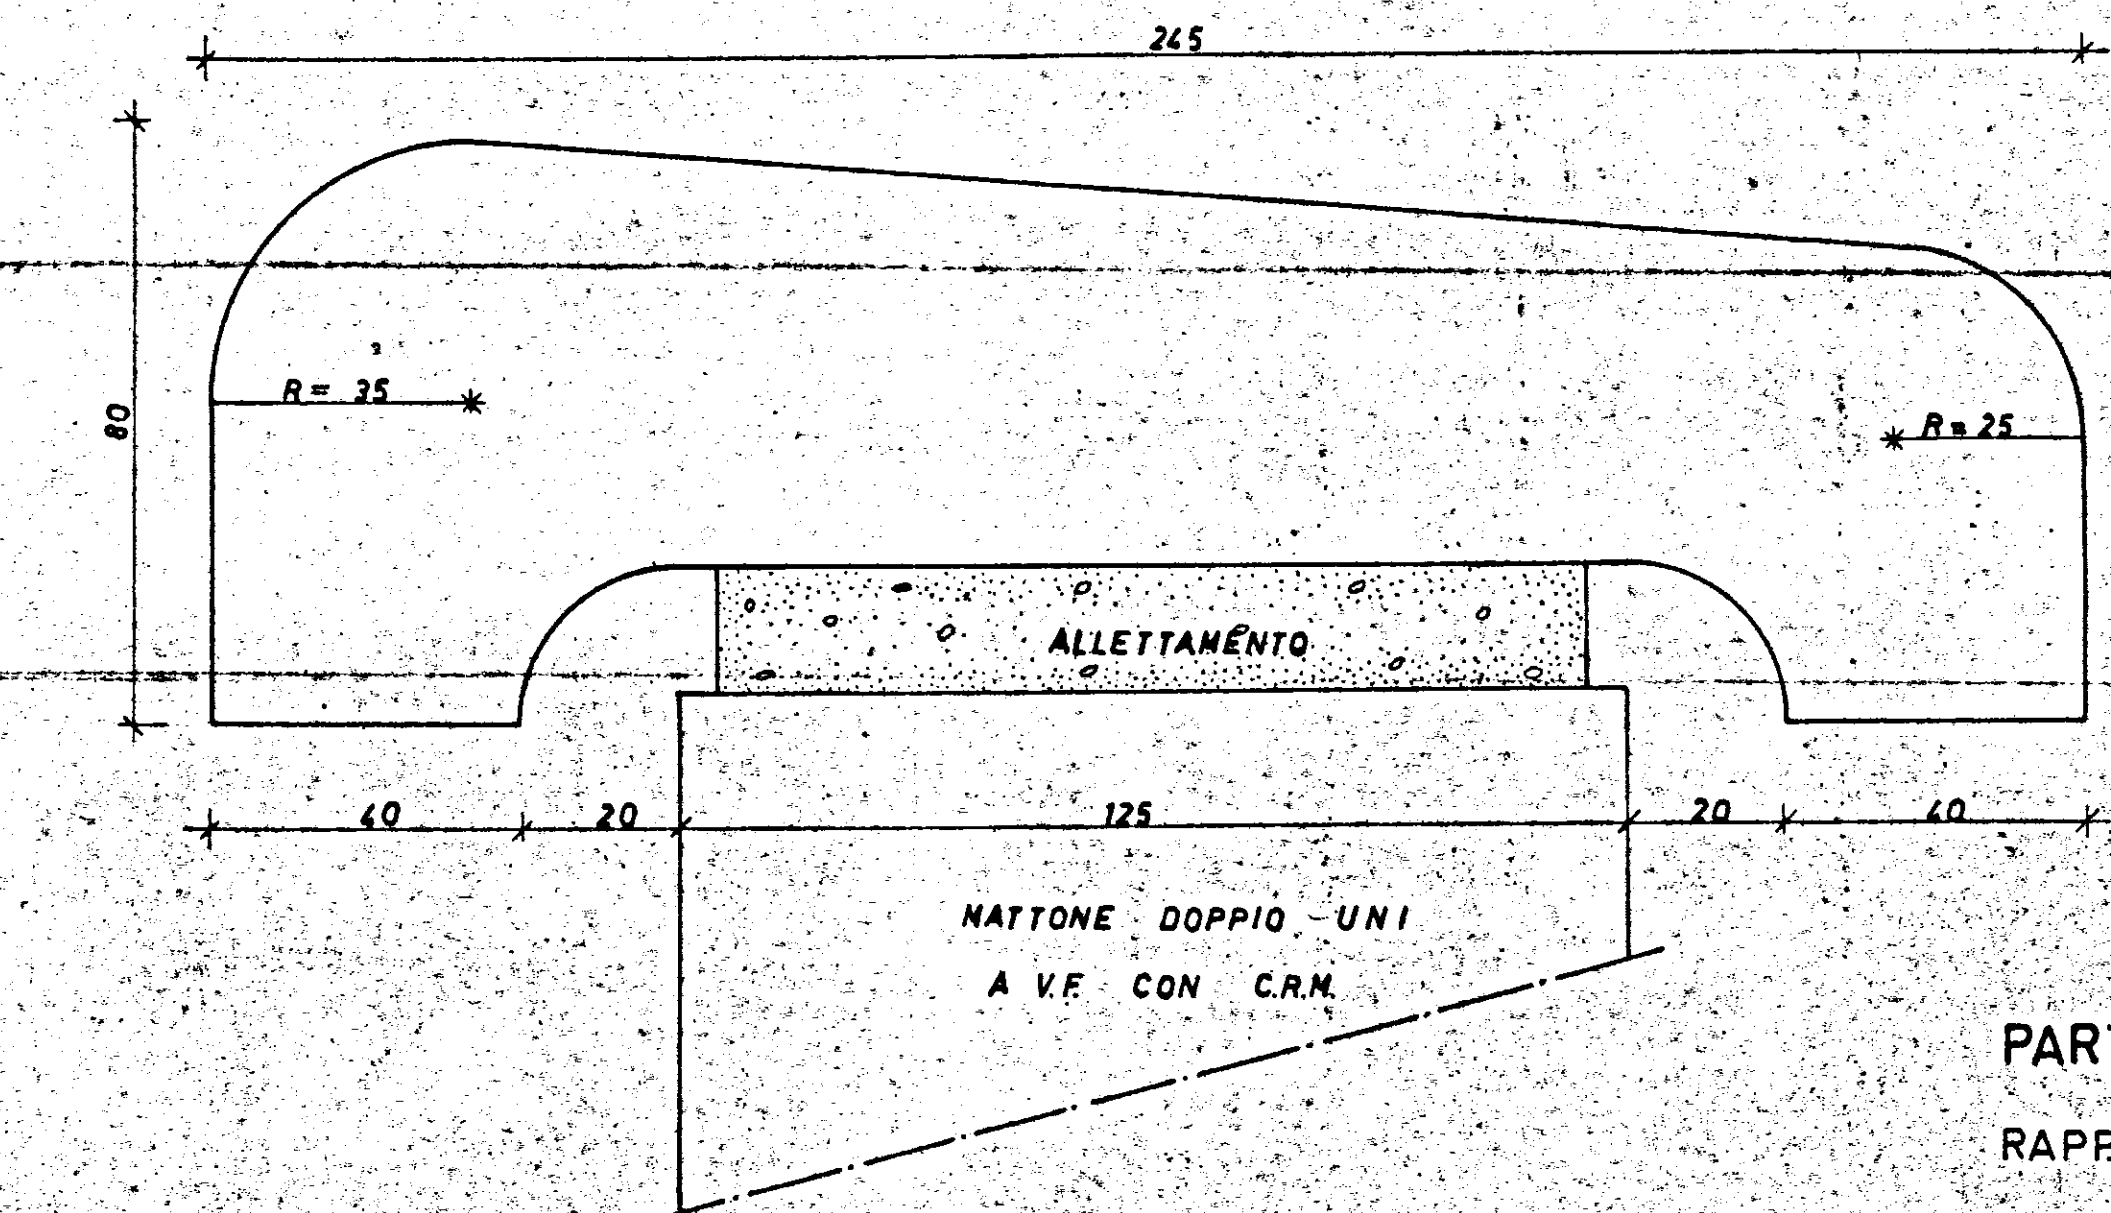


PARTICOLARE COPERTINA TERRAZZI

RAPP. 1.1

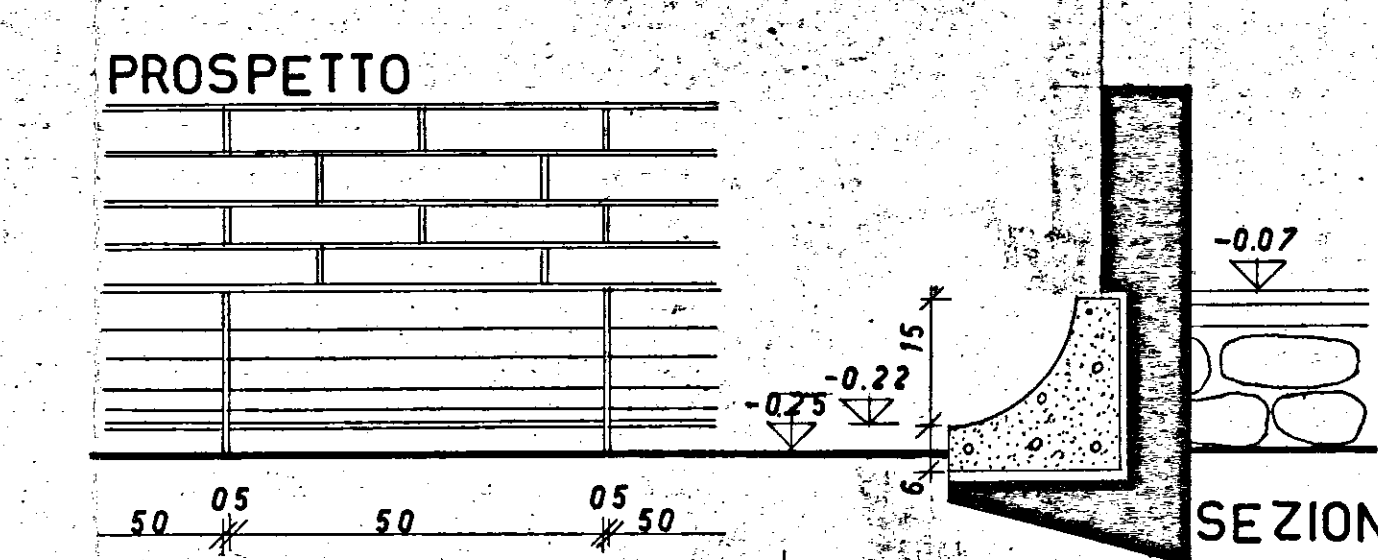


1	2	
---	---	---	---	---	---	---	---	---	----	----	-----	-----	

ATTACCO A TERRA
PORTICO
RAPP: 1:10

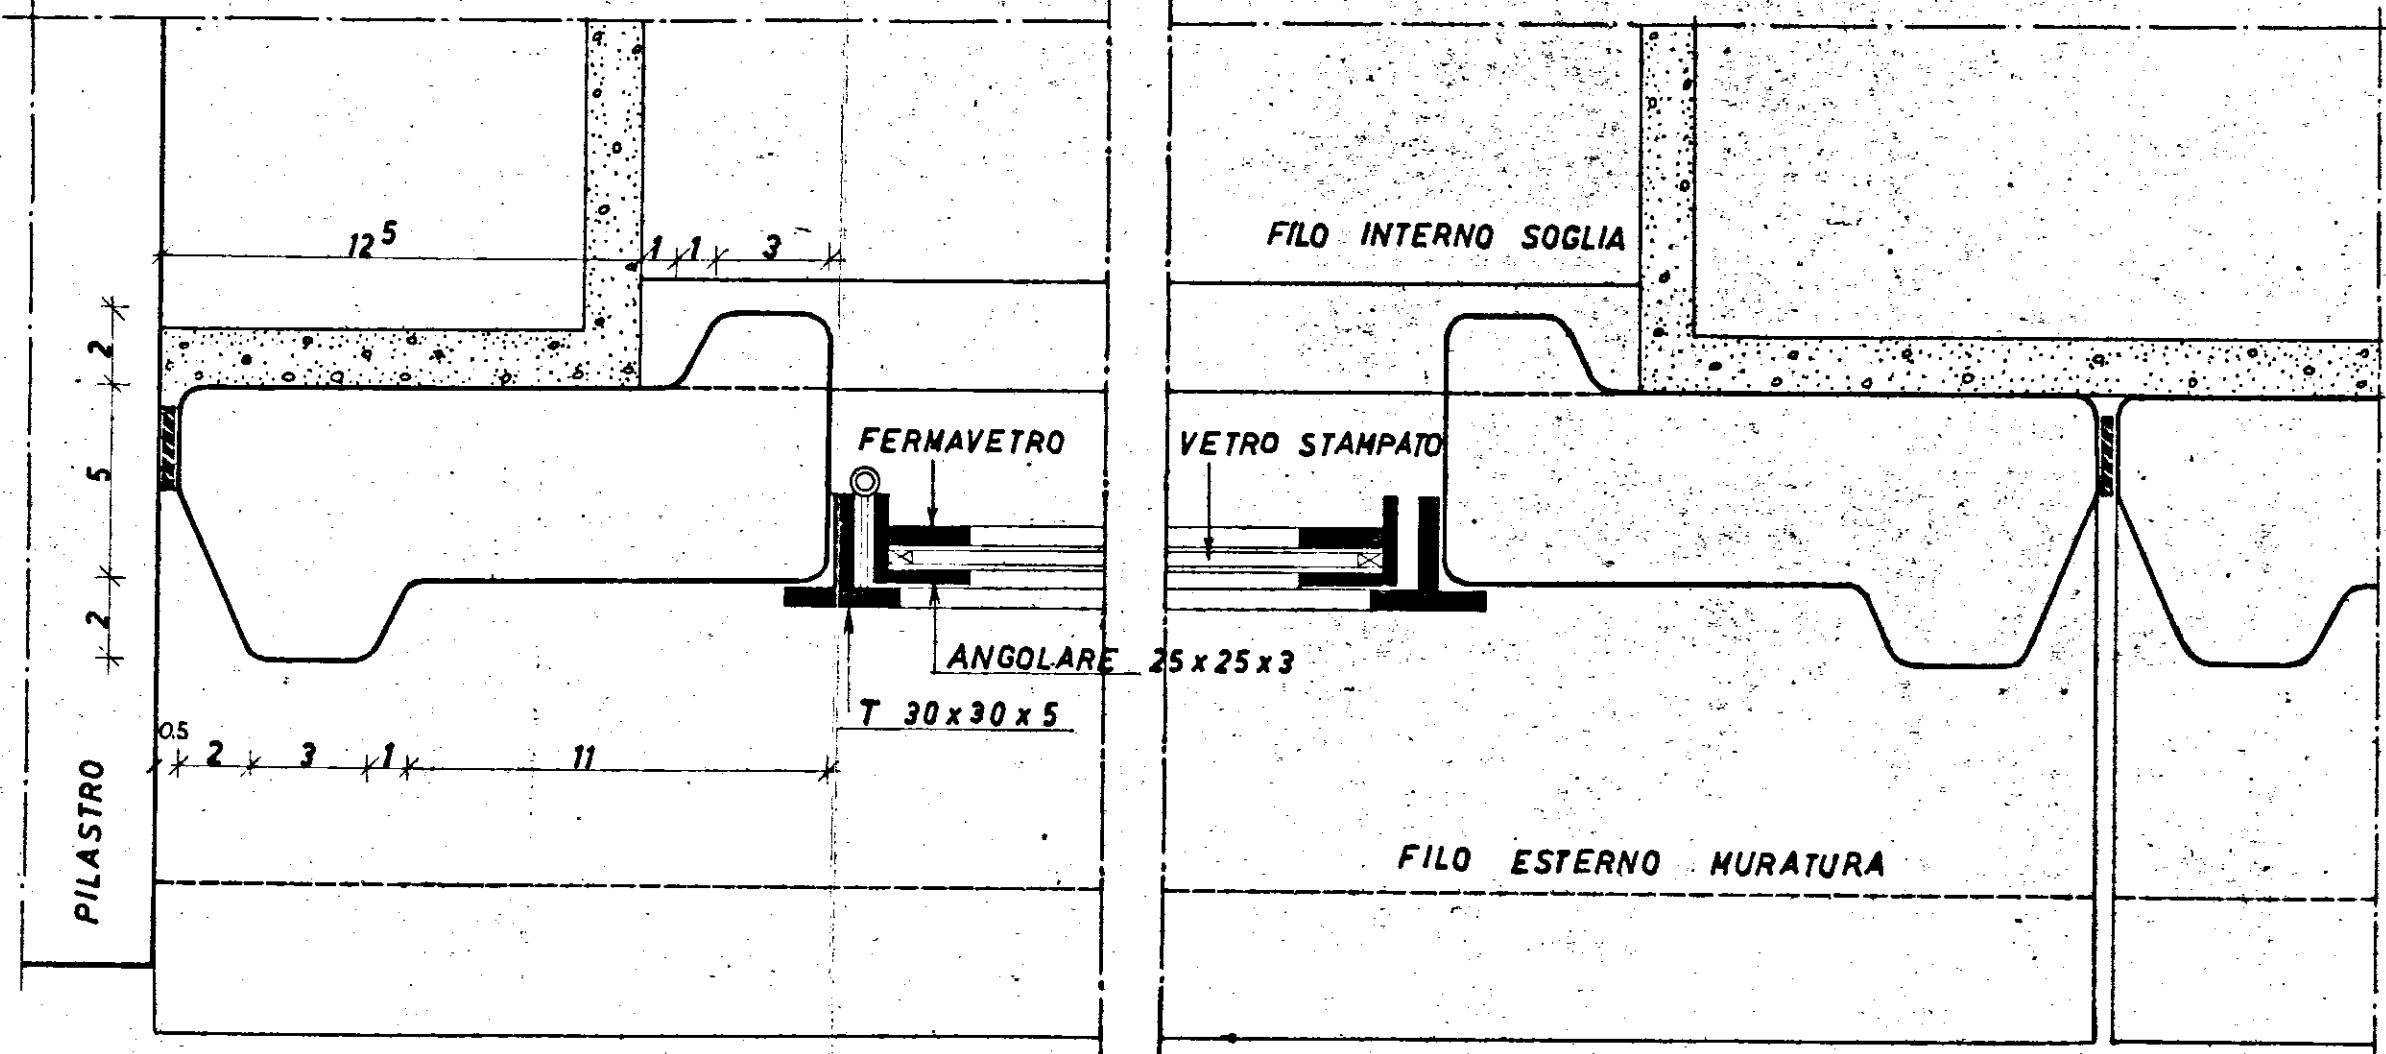


SEZIONE ORIZZONTALE


RAPP 1:2

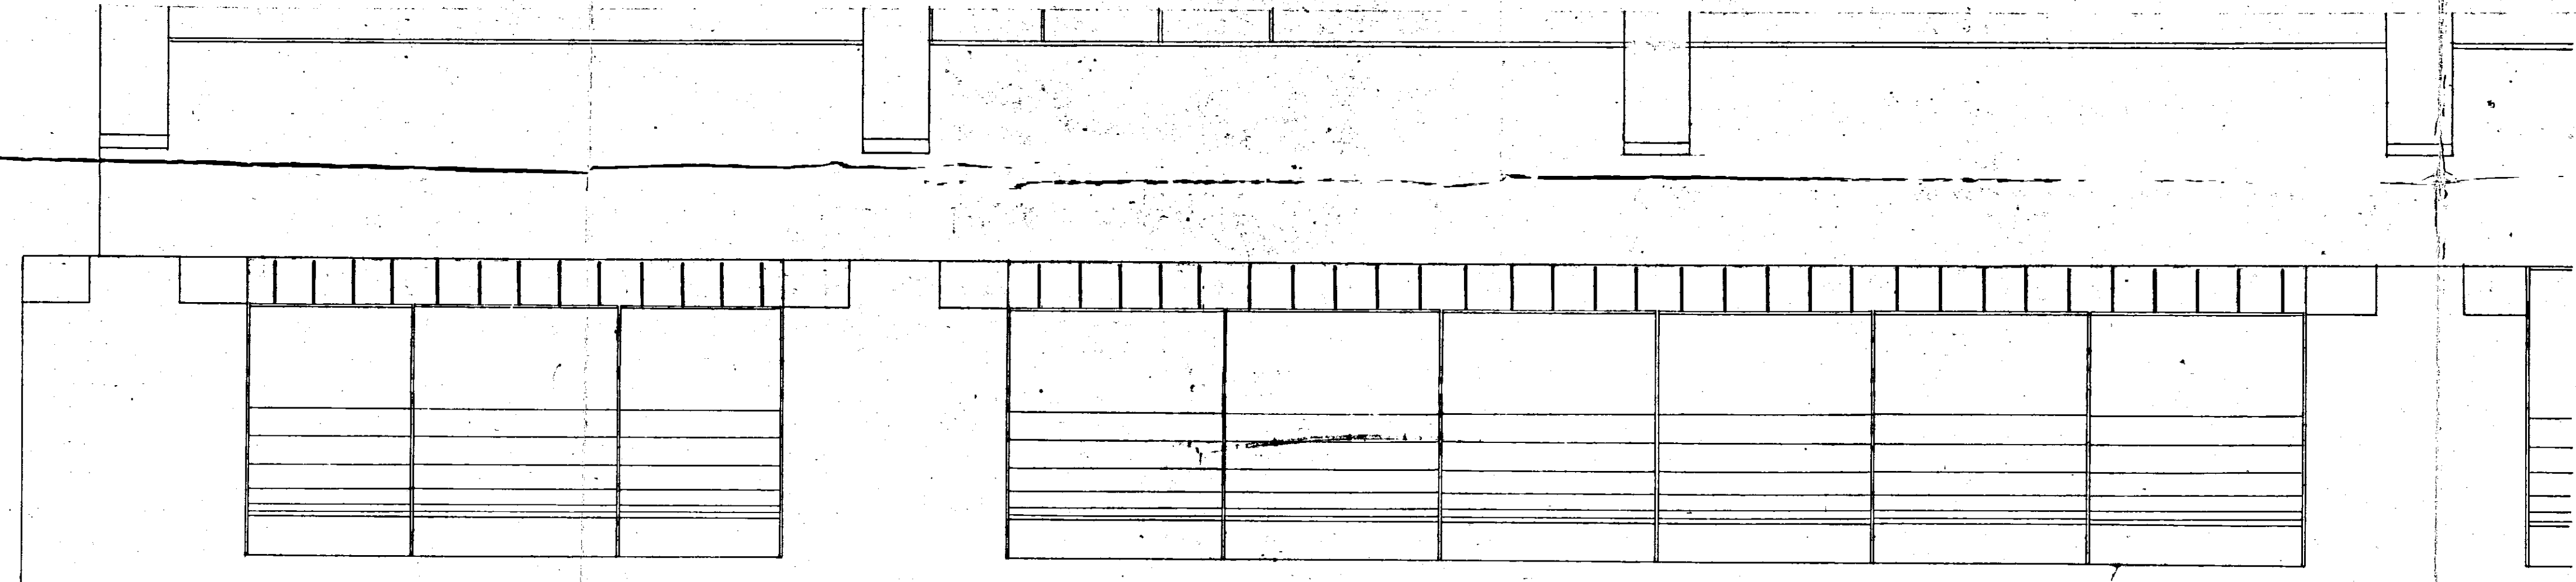

PROSPETTO

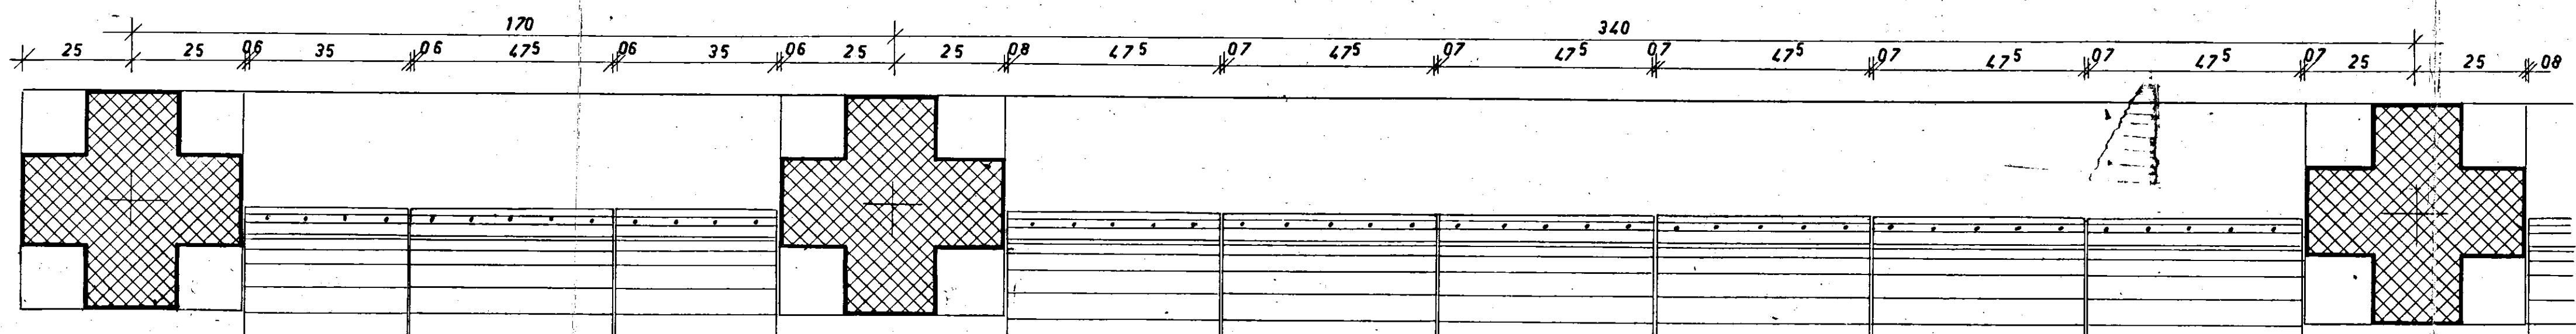


PIANT.

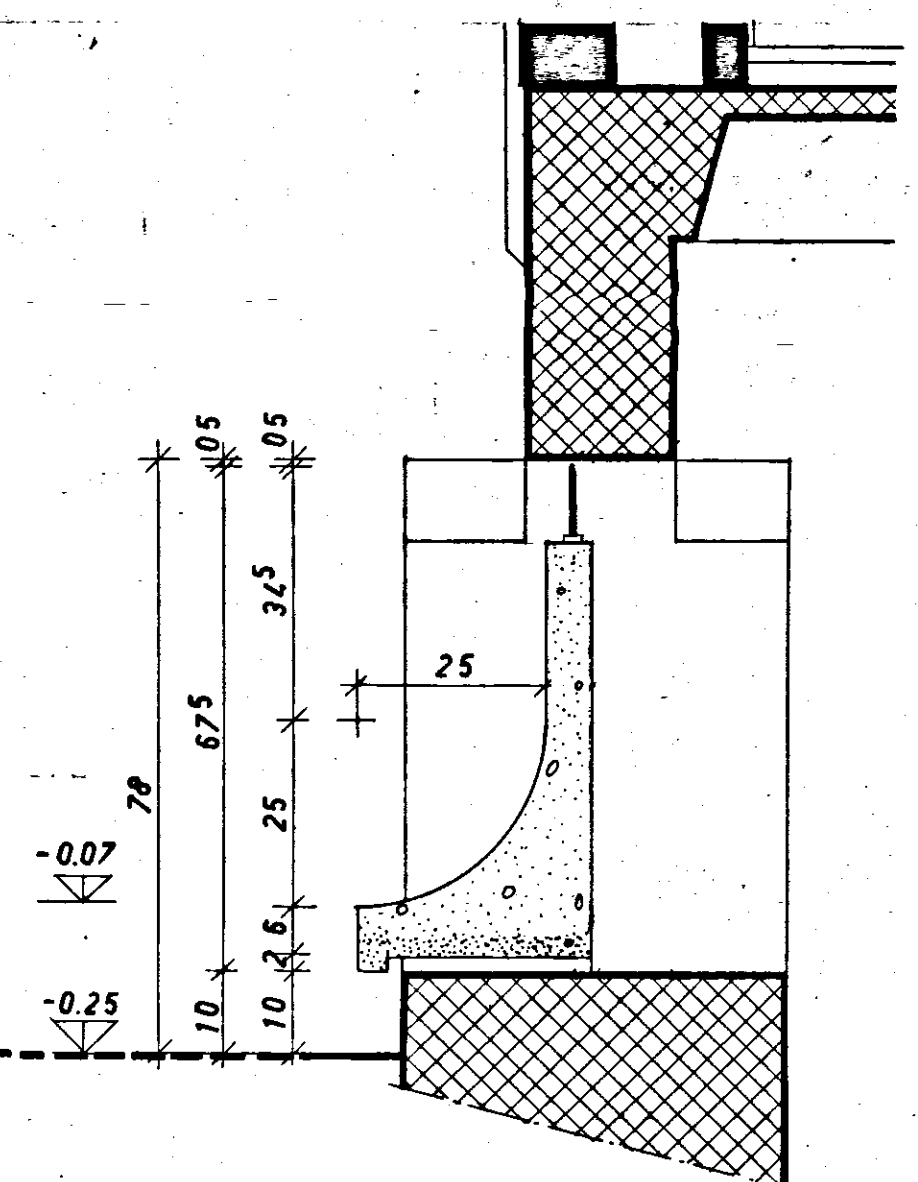


SEZIONE 1-2

ATTACCO A TERRA
INTERRATO
RAPP. 1:10

RAPP 1:10

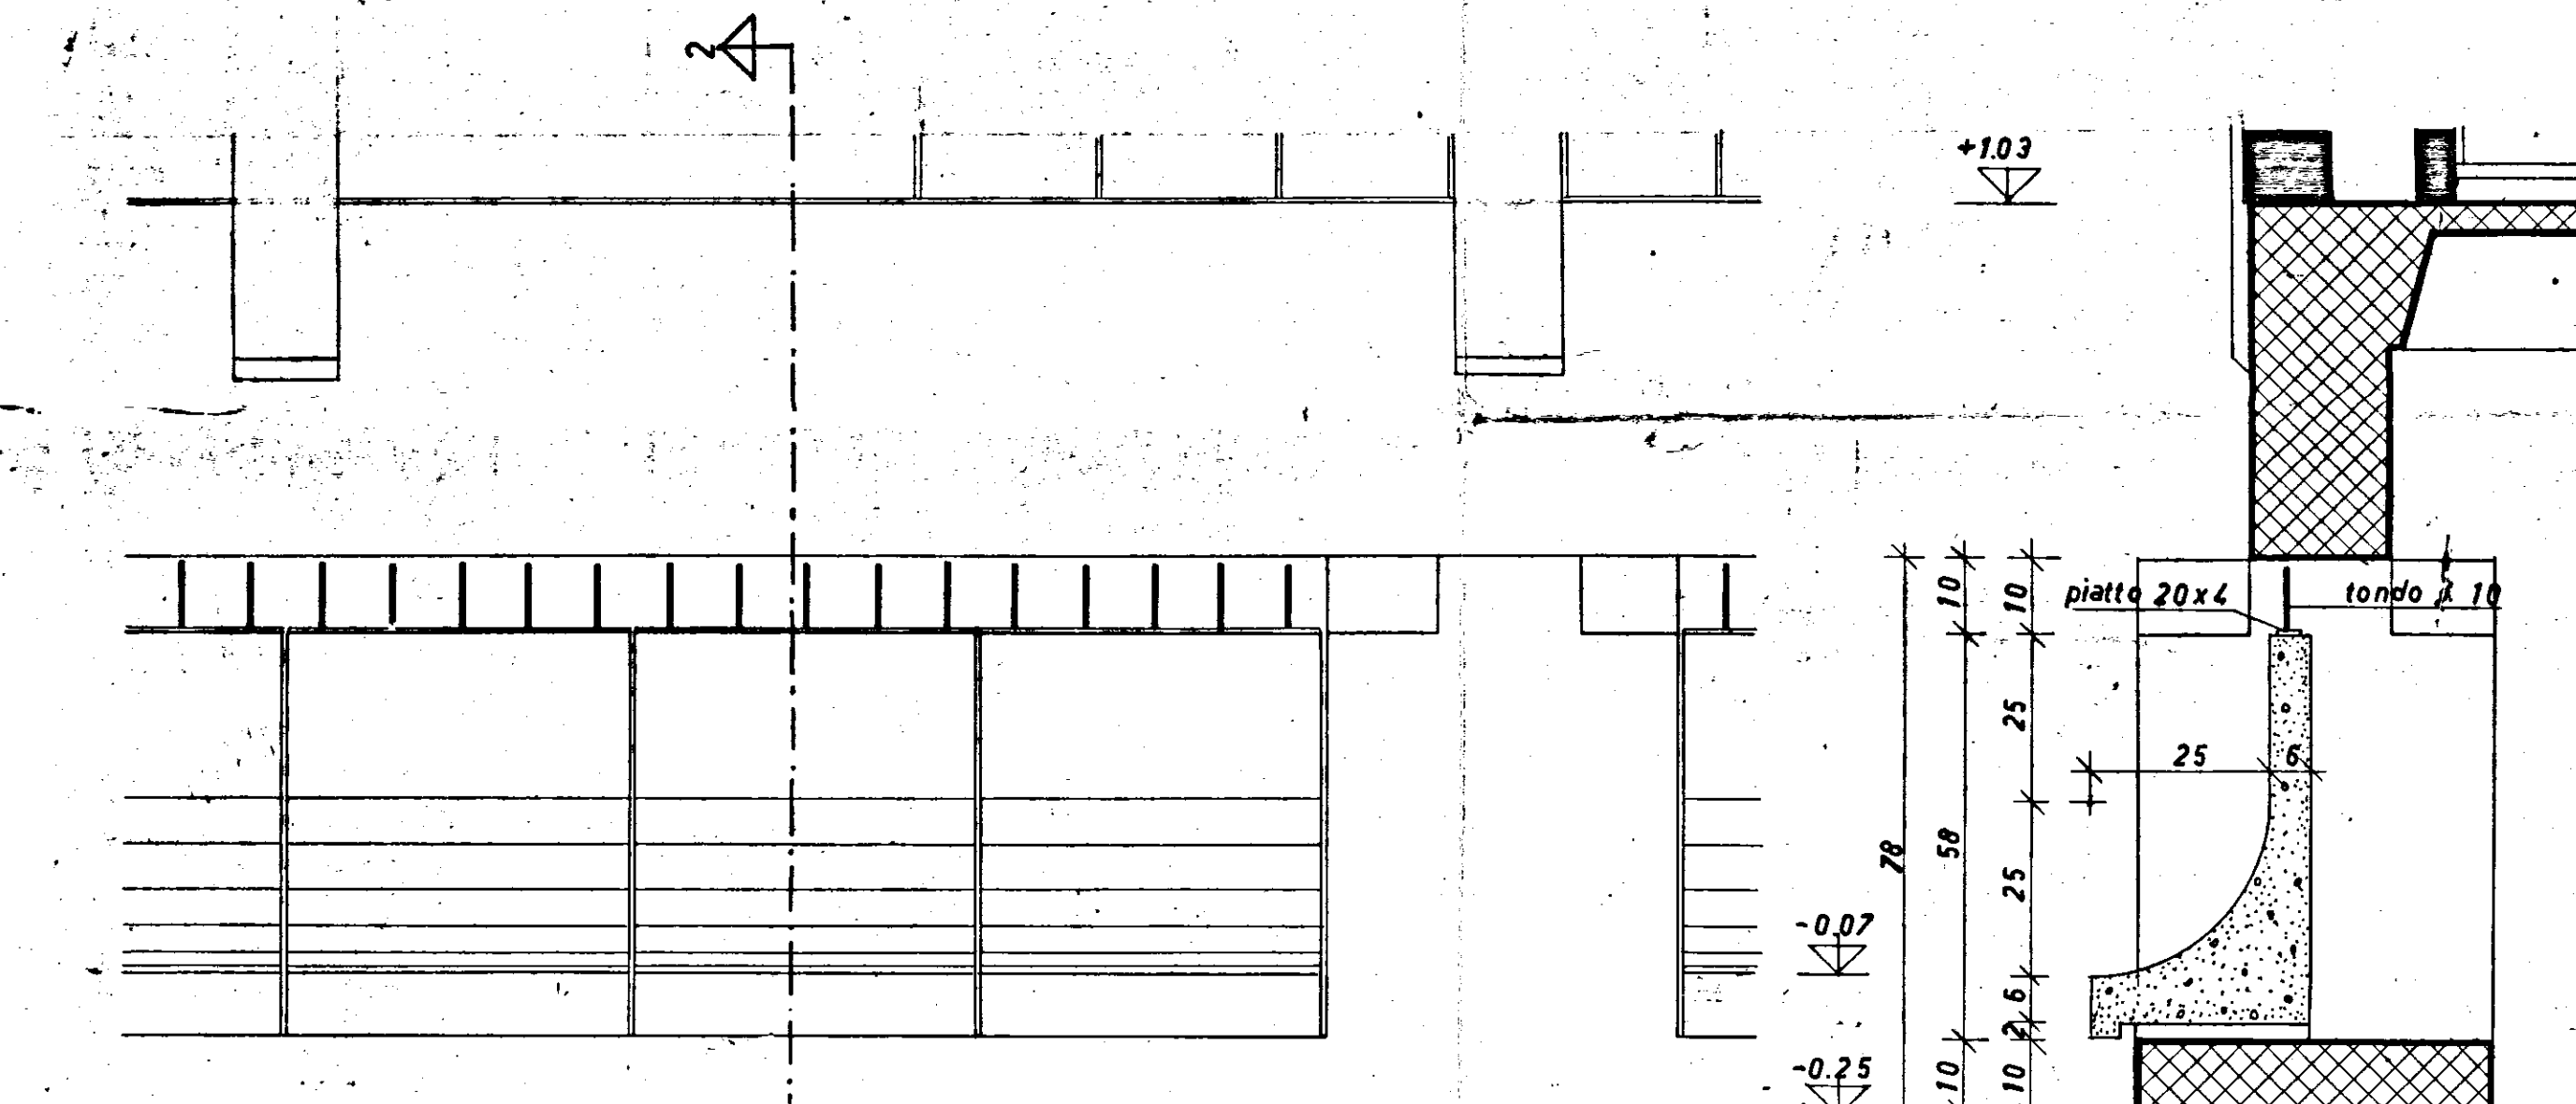

PROSPETTO

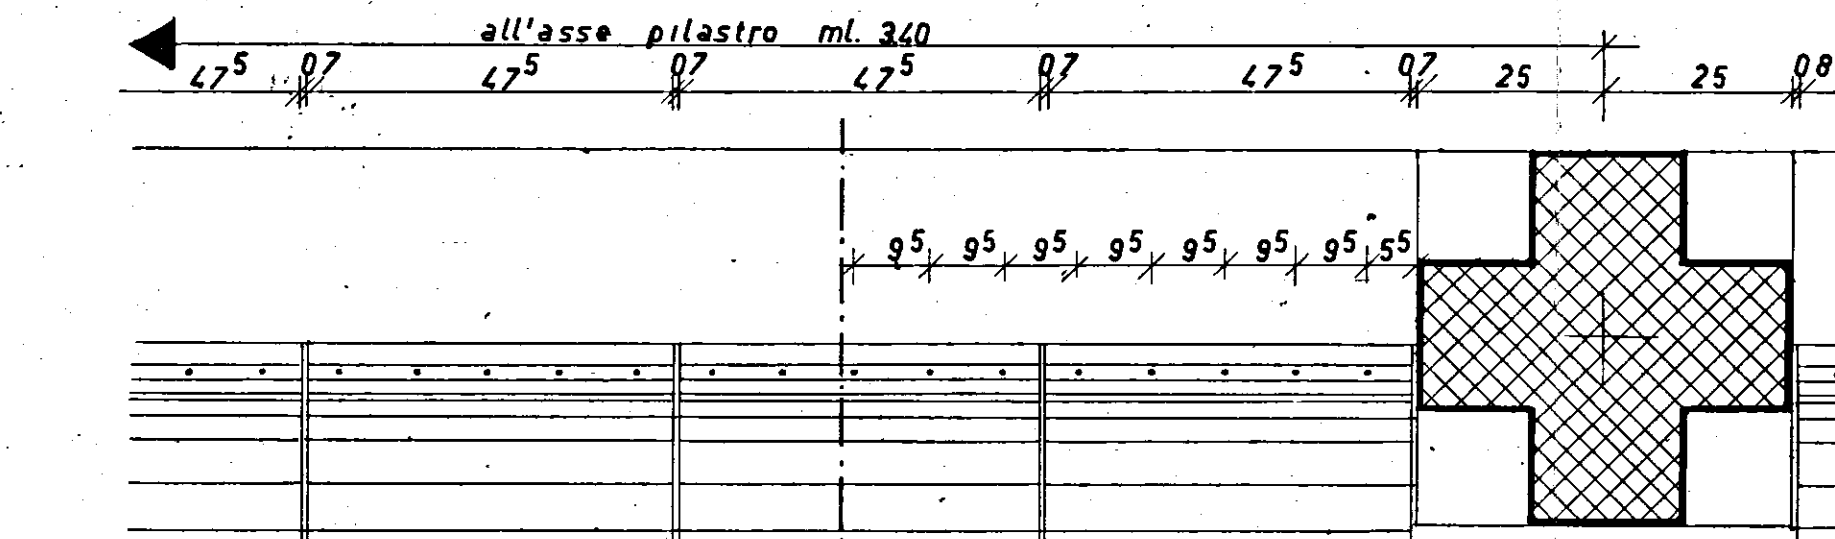

PIANTA

SEZIONE 1-2

ATTACCO A TERRA
INTERRATO
RAPP. 1:10

RAPP. 1:1