


IL COORDINATORE
DEI SERVIZI NELLE CANTIERI
(Dott. Arch. Pietro DRETA)

IL PRESIDENTE
(Michele Marini)

M. Marini

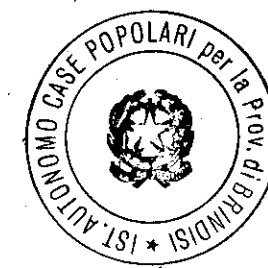

**istituto autonomo
case popolari**
— brindisi —

legge 5-8-1978 n. 457 III^o biennio 1982-83 COMPLET.
programma intervento n. 007-99-1
codice 3167400701

progetto per la costruzione di alloggi
popolari in FASANO
lotto 10-II-2 comparto 1 piano di zona 167

alloggi n. 24 da mq. 88

SEZIONI


tav. **7c**

ufficio
progettazione
i. a. c. p.
brindisi

scala 1:100



SEZIONE X - X

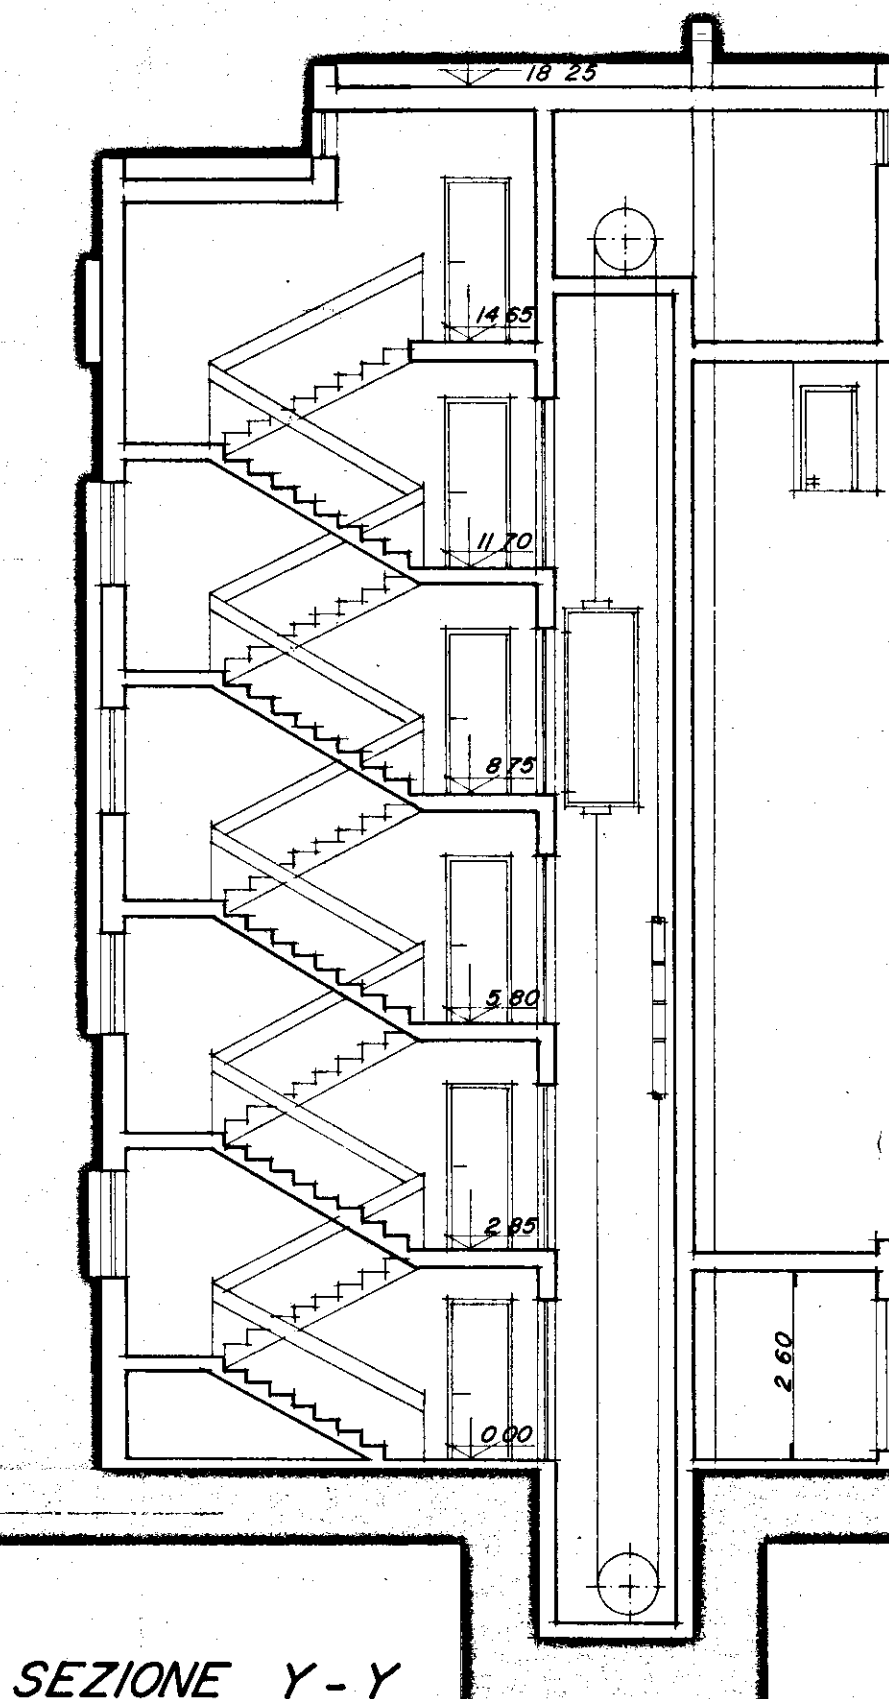

SEZIONE Y - Y

QUOTA DI ARRIVO PER LA VALUTAZIONE
DELLE OPERE A MISURA