

CONFERMA
VISTO
all. caud. ric. n. 1
della concessione
del 5 NOV 1979
n. 1100
(Cav. E. G. G. G. G.)

istituto autonomo case popolari

— brindisi —

legge 5-8-1978 n. 457 II° biennio 1980-81
programma intervento 007-90-1
codice 2167400701

tav. **8**

progetto per la costruzione di alloggi
popolari in — FASANO —



lotto comparto piano di zona 167
VARIANTE DI UBICAZIONE E MODIFICA SISTEMAZIONE
PIANO TERRENO—

ufficio
progettazione
i. a. c. p.
brindisi

alloggi n. 9 da mq. 81

scala 1:100

sezioni

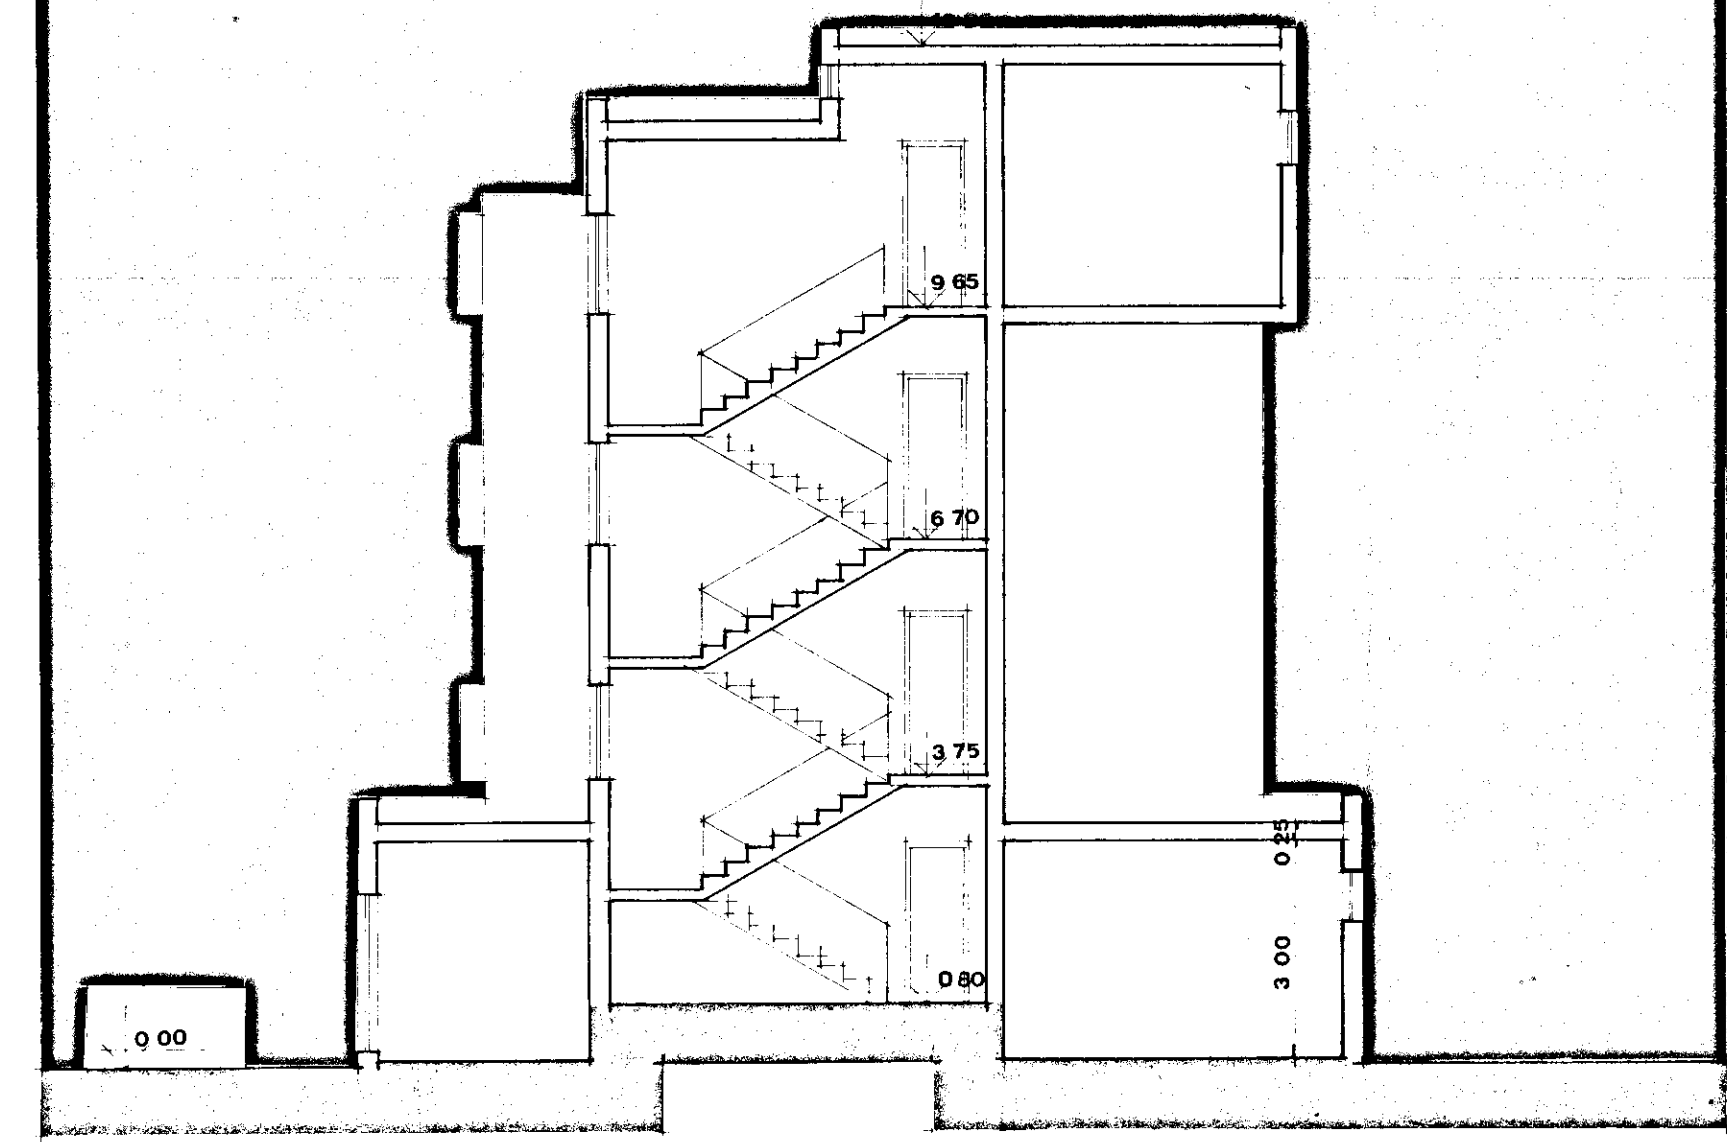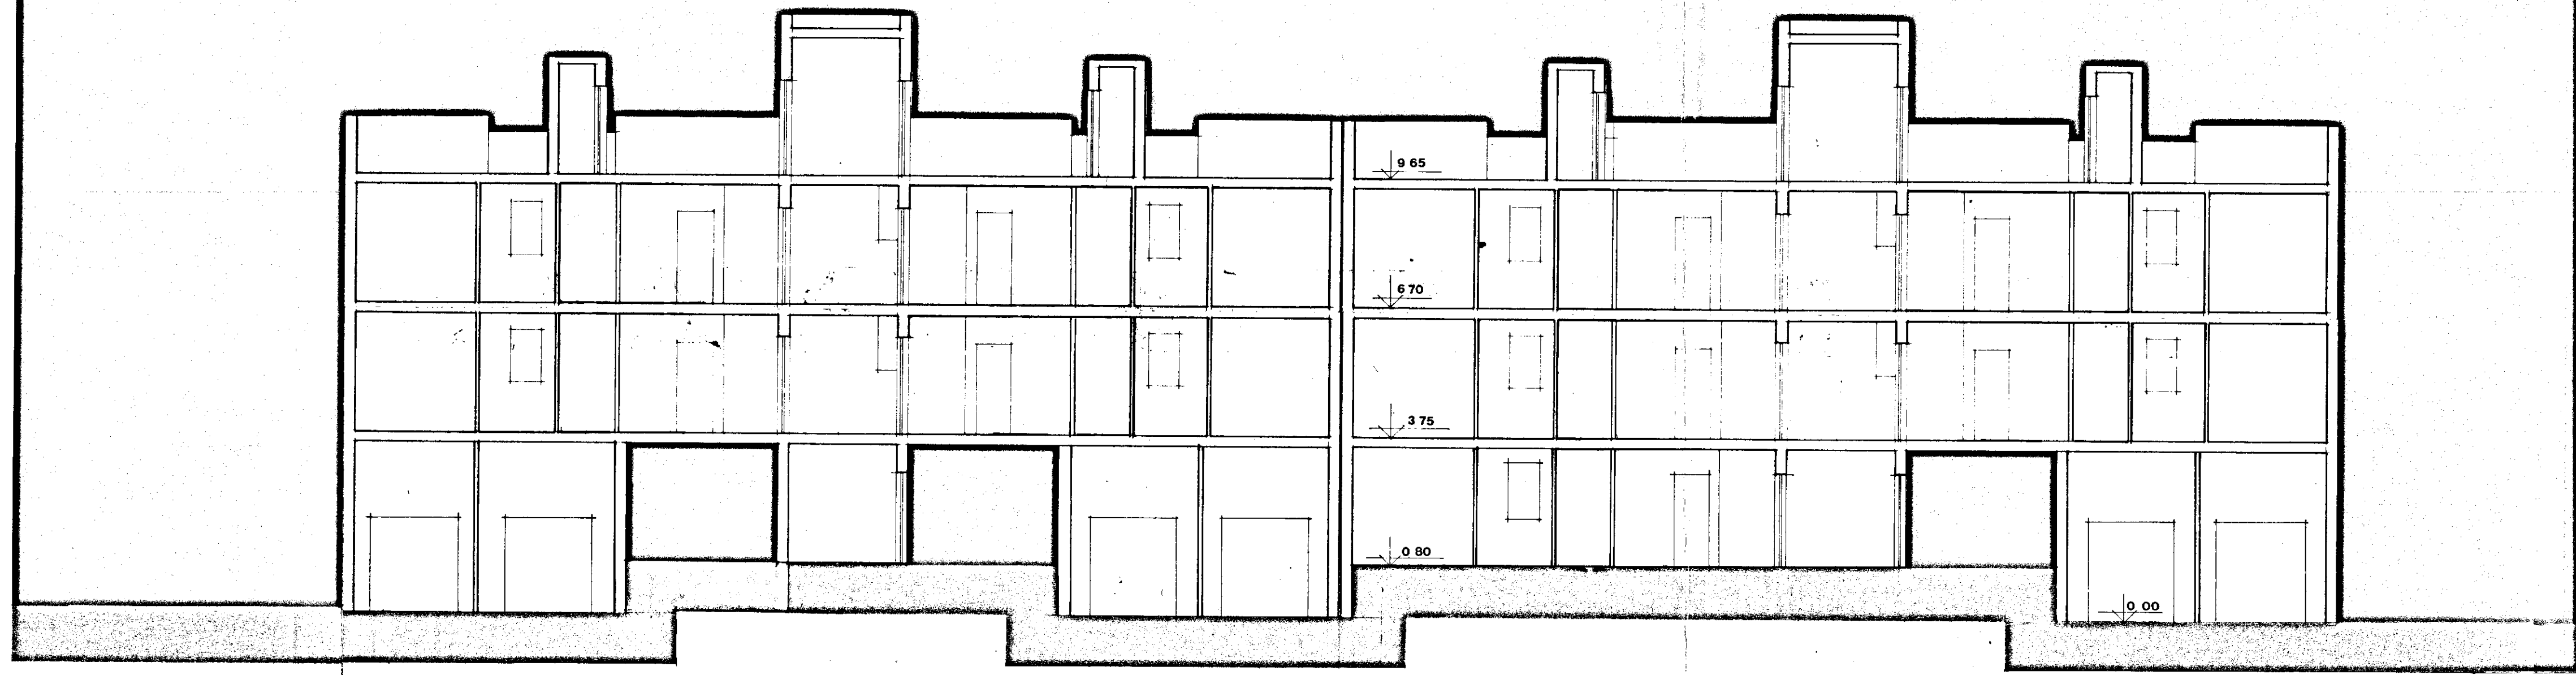

y-y

IL COORDINATORE
DEI SERVIZI NUOVE COSTRUZIONI
(Dott. Arch. Pietro ORESTA)



PRESIDENTE
(Michele Arcis)