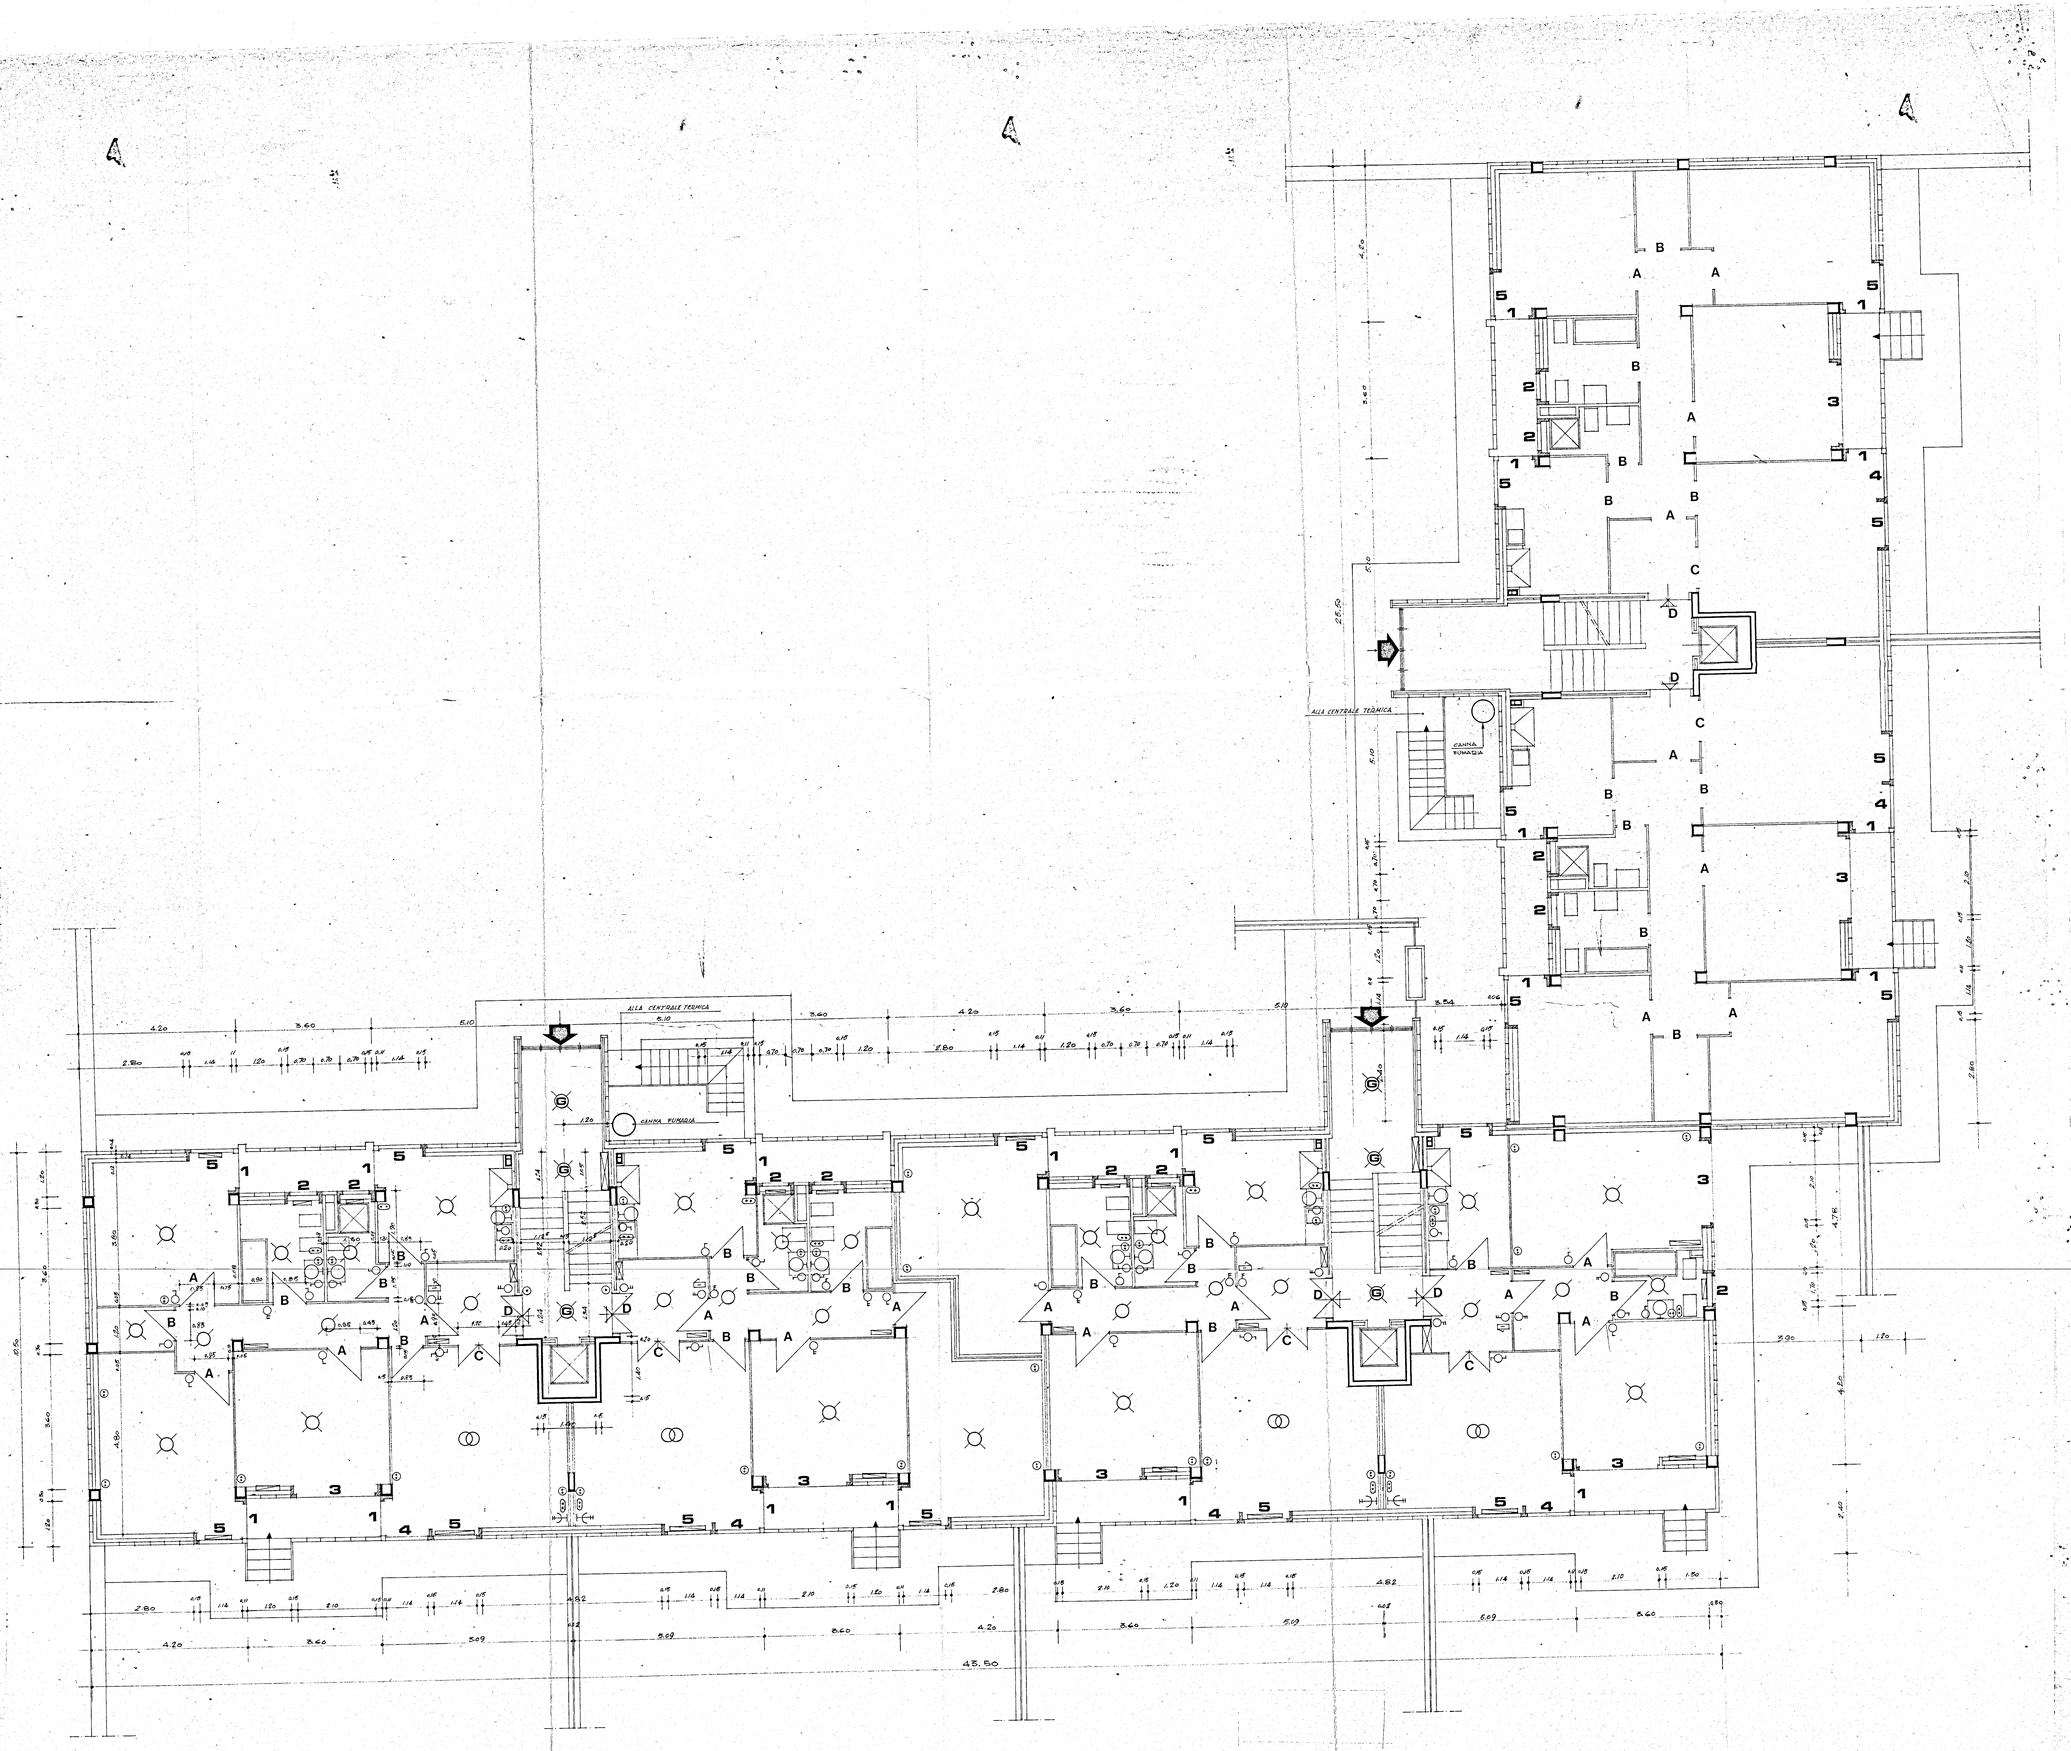

INCIS SERVIZIO TECNICO
UFFICIO STUDI E PROGETTI

SEZIONE ARCHITETTURA

LEGGE 422 / 1460 — PRATICA 70/13 — DESTINAZIONE G.I. — CITTÀ BRINDISI — UBICAZIONE QUARTIERE SANT'ELIA — LOTTO — EDIFICIO A–B

TAV. 9 — ARCH. 460/69

RUSTICO PIANO TERRA - SCHEMA IMPIANTO ELETTRICO E RISCALDAMENTO

SCALA 1:50

REDATTO IN DATA OTTOBRE 71

AGGIORNATO IN DATA

REDATTO DA DOTT. ARCH. E. CIGLIANO

DISEGNATO DA BELLIA, DE ROSA, CENSONI

REVISIONATO DA

IL PROGETTISTA

IL CAPO DELLA SEZIONE DI ARCHITETTURA
(DR. ARCH. M. A. DRAGO)

IL DIRETTORE PRINCIPALE TECNICO
(Arch. Maria Antonietta Crispi)

IL CAPO DELL'UFFICIO STUDI E PROGETTI
(DOTT. ING. V. BARBAGALLO)

IL DIRETTORE PRINCIPALE TECNICO
CAPO DELL'UFF. STUDI E PROGETTI
(Dott. Ing. V. Barbagallo)

per copia conforme
IL DIRETTORE PRINCIPALE TECNICO
(Arch. Maria Antonietta Crispi)

COPIA