


ISTITUTO AUTONOMO CASE POPOLARI
PER LA PROVINCIA DI BRINDISI


Costruzione di 10 abitazioni per
LAVORATORI AGRICOLI DIPENDENTI
in Ceglie M.^a

PROSPETTI SCALA 1:100


PROSPETTO INTERIORE

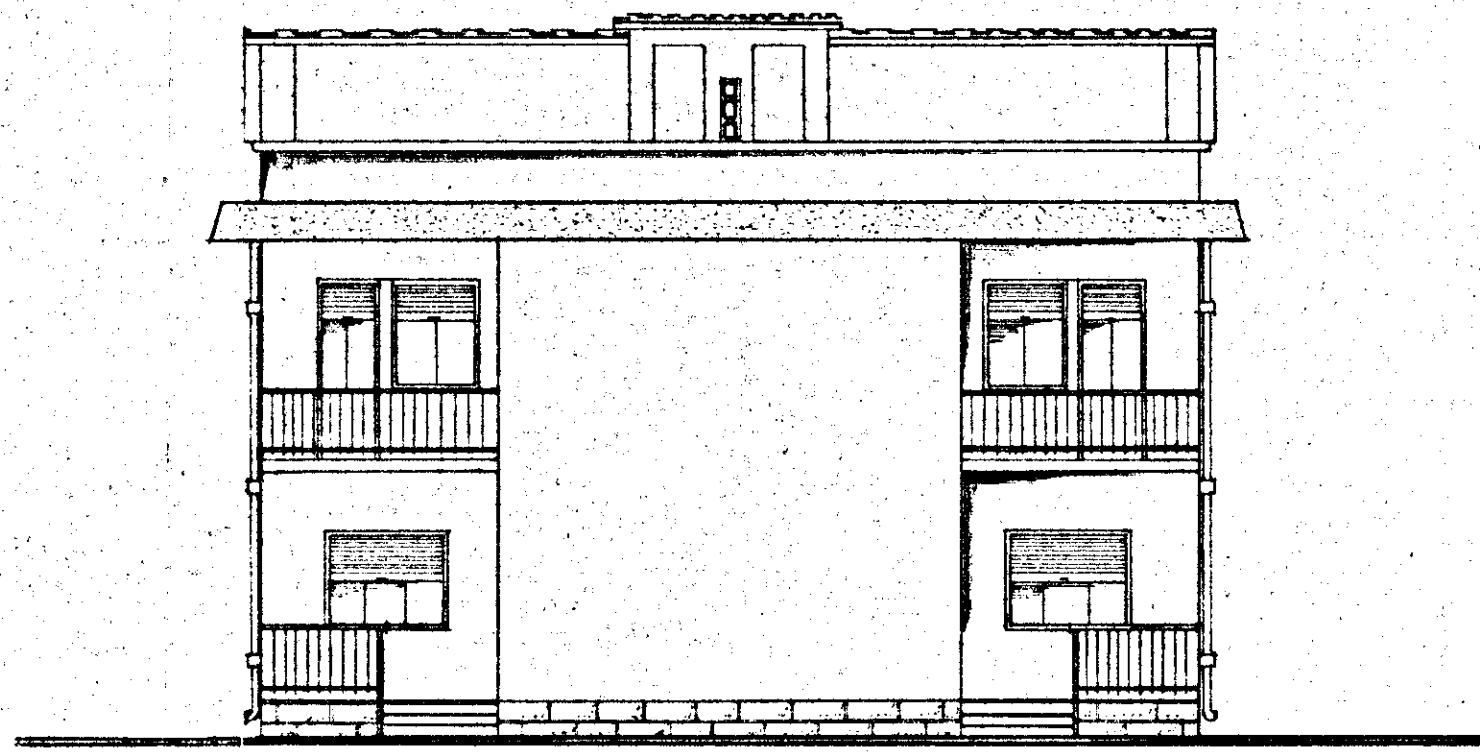

PROSPETTO POSTERIORE

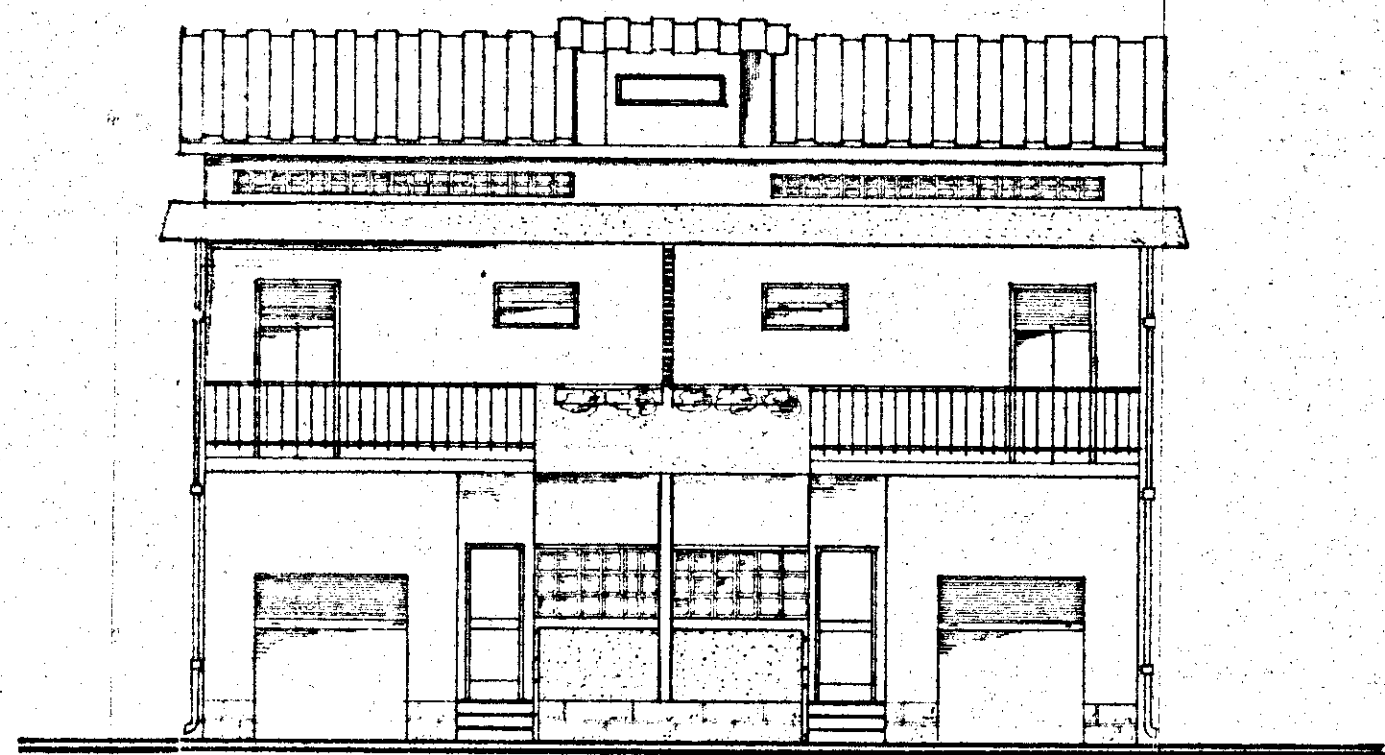

FIANCO

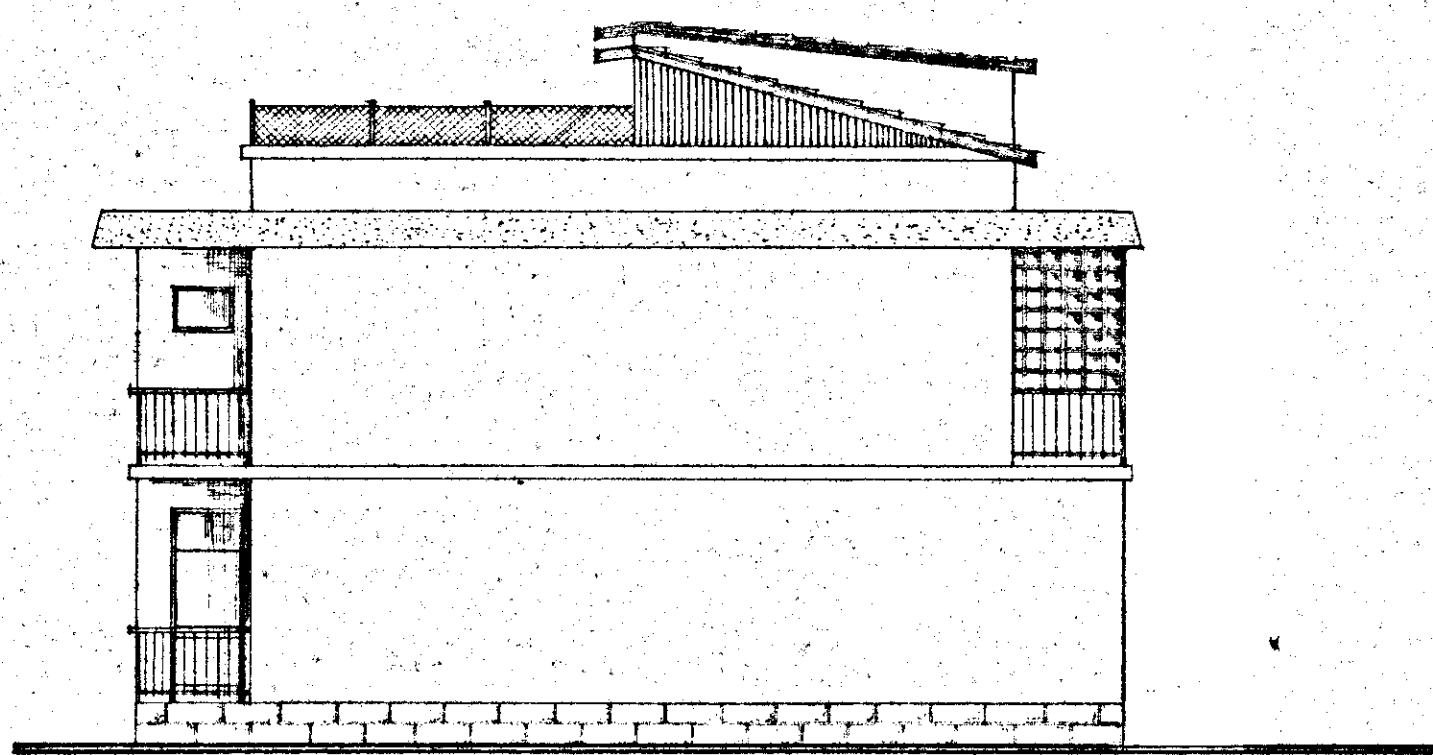

SEZIONE A-A

