TAV. 2

LEGGE 5.8.78 n° 457 - Completato 3° Biennio - P.I. 008/101/1

FRANCAVILLA FONTANA - IMPRESA EDI.CO.M. S.r.l. - BARI

FABBRICATO "A" - PIANTA FONDAZIONE - Sc. 1/100

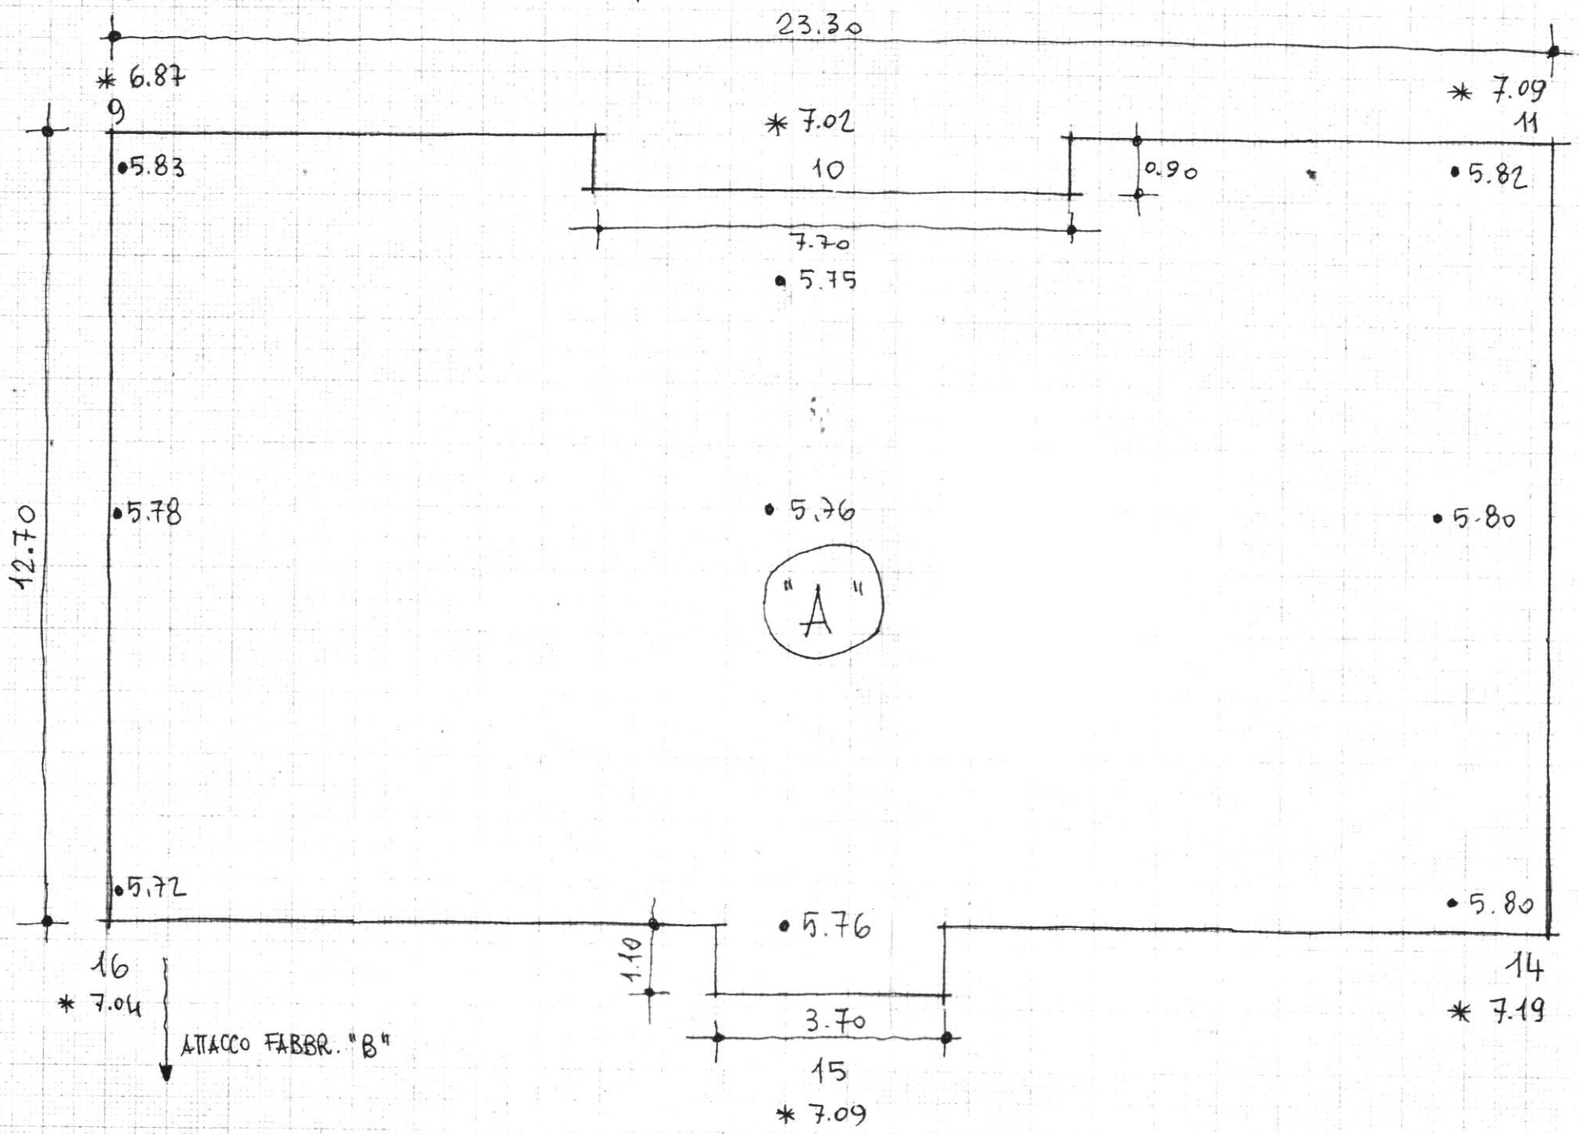

$$* \frac{\text{Q. p. sbiancam.}}{\text{Q. p. scavo fond.}} = * \frac{7.05}{5.78}$$

SCAVO = (7.05 - 5.78) = h. mt. 1.27

Cls magro = (6.10 - 5.78) = h. mt. 0.32

SEZIONE:

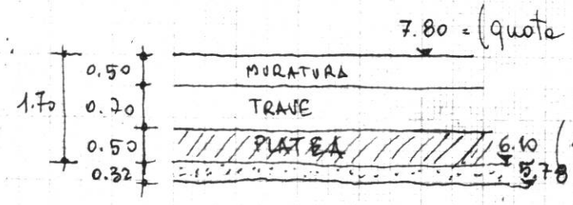

L'IMPRESA

IL DIRETTORE DEI LAVORI
(Dott. Ing. Antonio Longo)

IL CONTABILIZZATORE