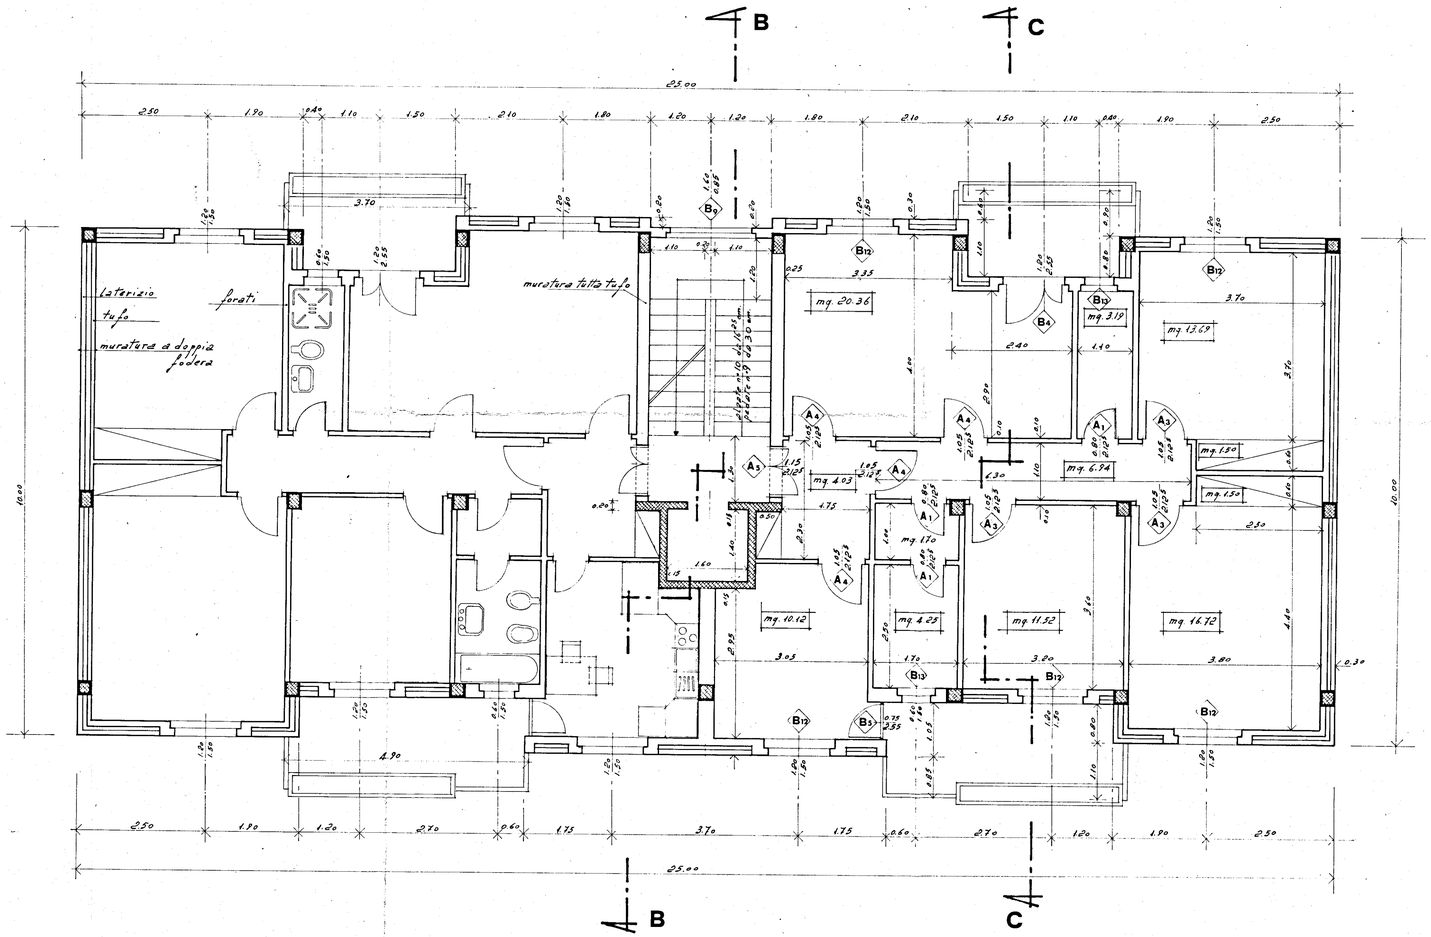

GESTIONE CASE LAVORATORI (legge 14-2-1963)			Intervento Nº 1312			stazione appaltante I. A. C. P	
QUARTIERE S.ELIA BRINDISI						data / agg / agg / agg	8
lotto C	PIANO TIPO		SCALA C			archivio	
EDILIZIA	Ing. O. Angelini		STRUTTURE-C	Ing. F. Piro		note	
EDILIZIA	Ing. M. Bolognese		IMPIANTI	Ing. P. Fabretti			
EDILIZIA	Ing. U. Lonoce		PROGRAMMAZ	Ing. A. Maldari			
EDILIZIA	Ing. I. Perretti		PROGRAMMAZ	Ing. L. Poli			
EDILIZIA	Ing. L. Poli		PROGRAMMAZ	Ing. E. Romanazzi			
EDILIZIA	Ar. F. Pignatelli		COORDINATORE	Ing. A. Maldari			
EDILIZIA	Ar. G. Pinto		DIREZIONE LL	I. A. C. P		controllo	visto
STRUTTURE-C	Ing. F. D'Alonzo						