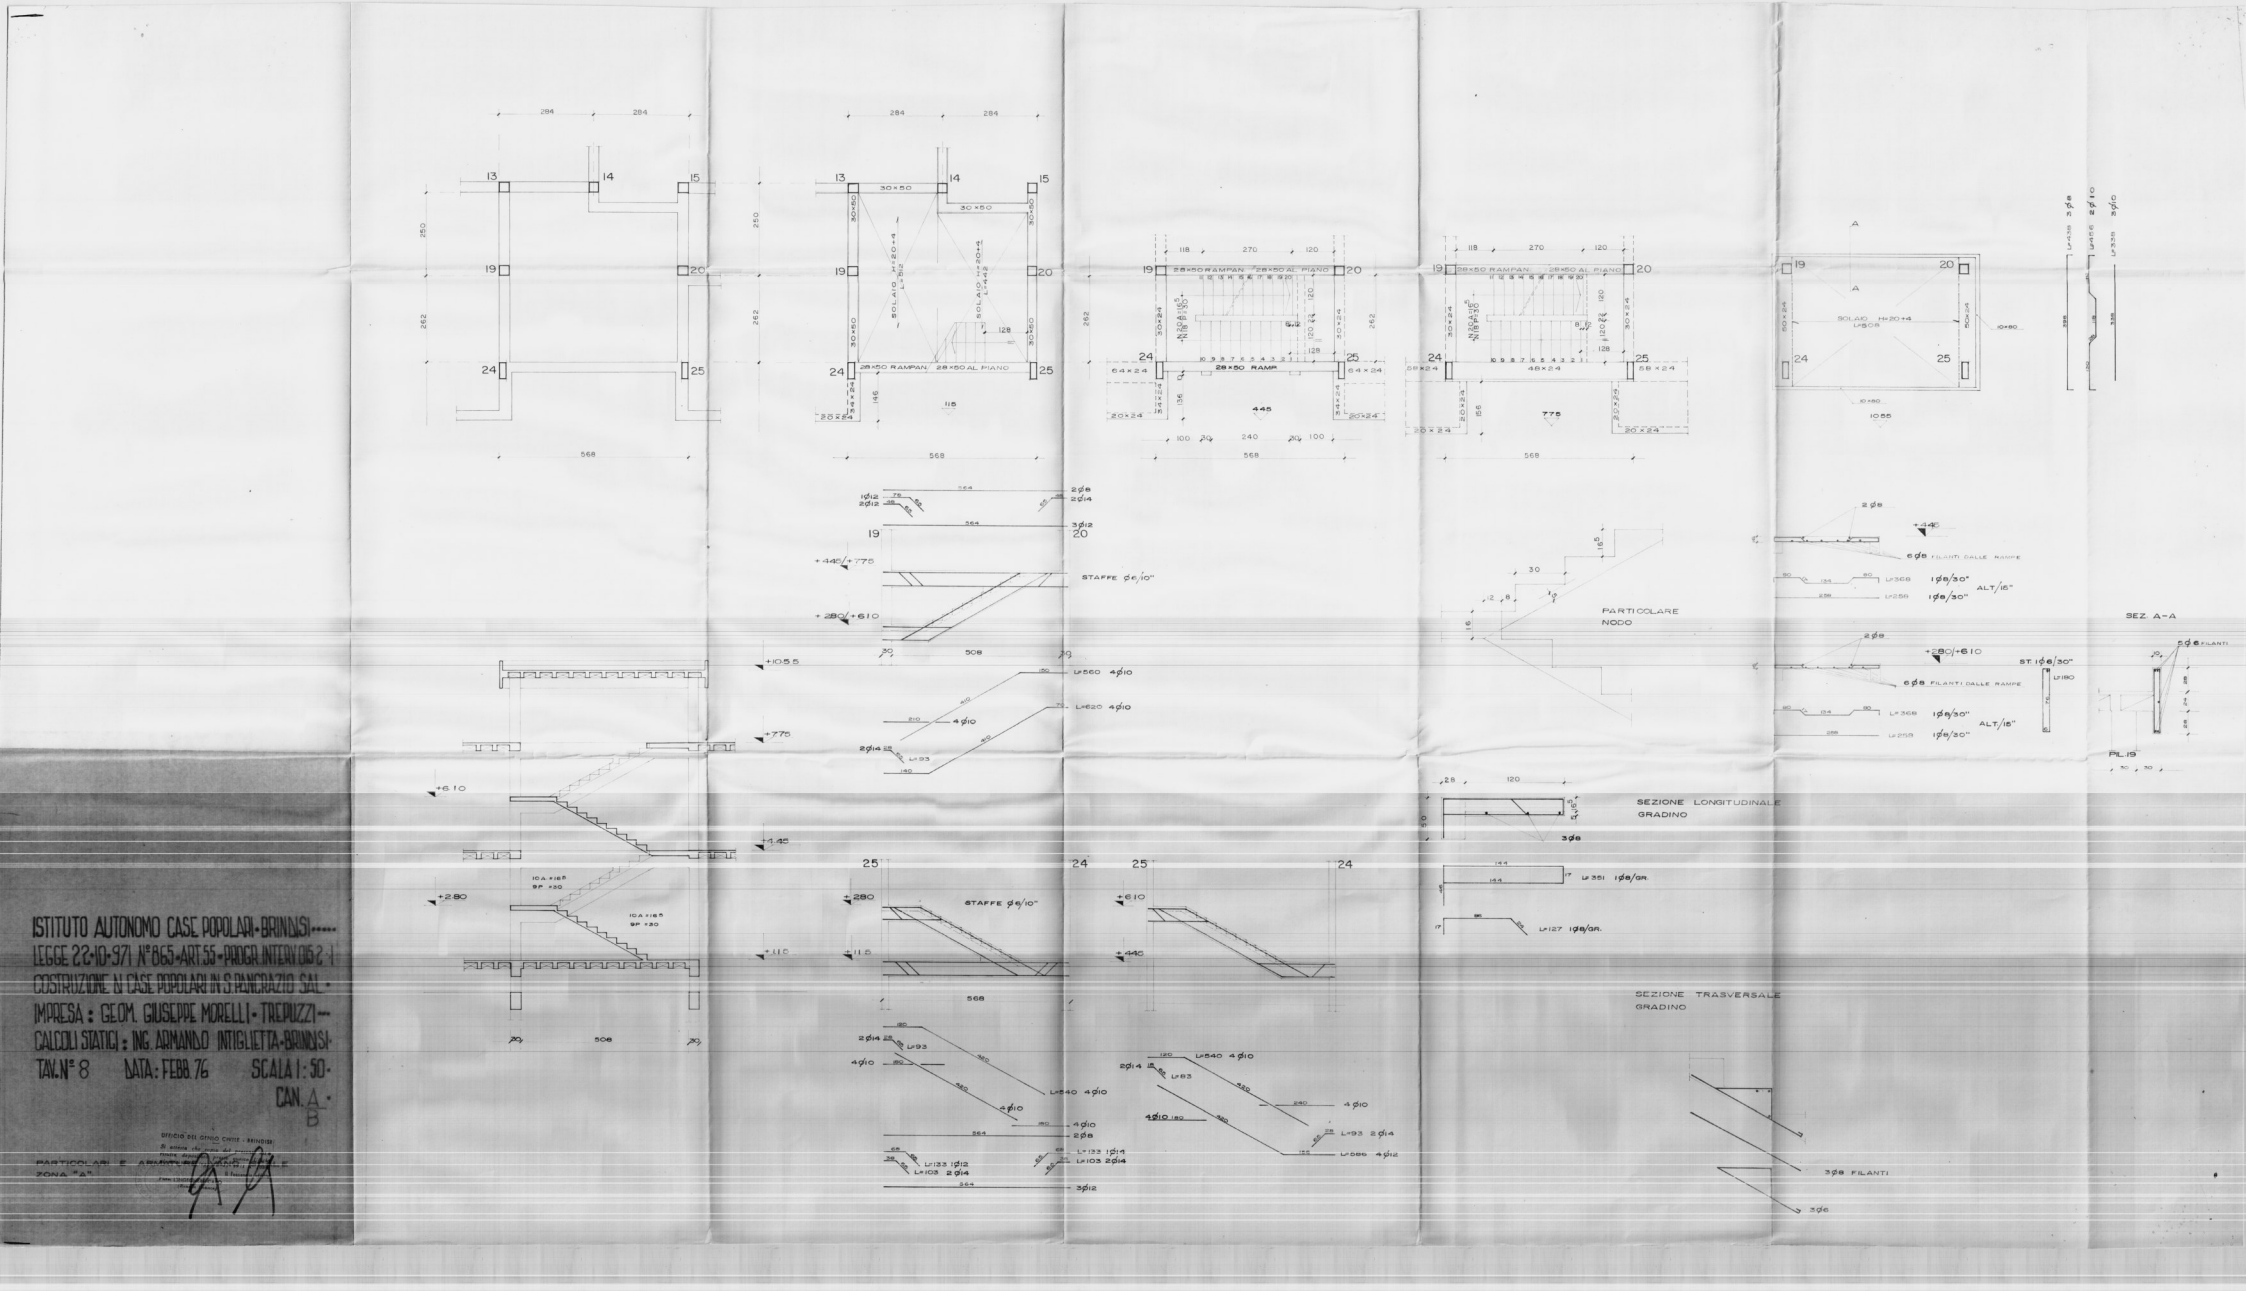
ISTITUTO AUTONOMO CASE POPOLARI - BRINDISI
LEGGE 22-10-971 N° 865 - ART. 55 - PROGR. INTERV. 05 2 1
COSTRUZIONE N. CASE POPOLARI IN S. PANCRAZIO SAL.
IMPRESA : GEOM. GIUSEPPE MORELLI - TREPUZZI
CALCOLI STATICI : ING. ARMANDO INTIGLIETTA - BRINDISI
TAV. N° 8 DATA: FEBB. 76 SCALA 1:50
CAN. A - B
PARTICOLARI E ARMATURE
ZONA "A"
SOLAIO H=20+4
28x50 RAMPAN. / 28x50 AL PIANO
28x50 RAMP.
STAFFE Ø6/10"
PARTICOLARE NODO
SEZ. A-A
SEZIONE LONGITUDINALE GRADINO
SEZIONE TRASVERSALE GRADINO
3Ø8 FILANTI
3Ø6