


MESAGNE - CANT. 17657 - PALAZZINA "D."

Pianta cantine

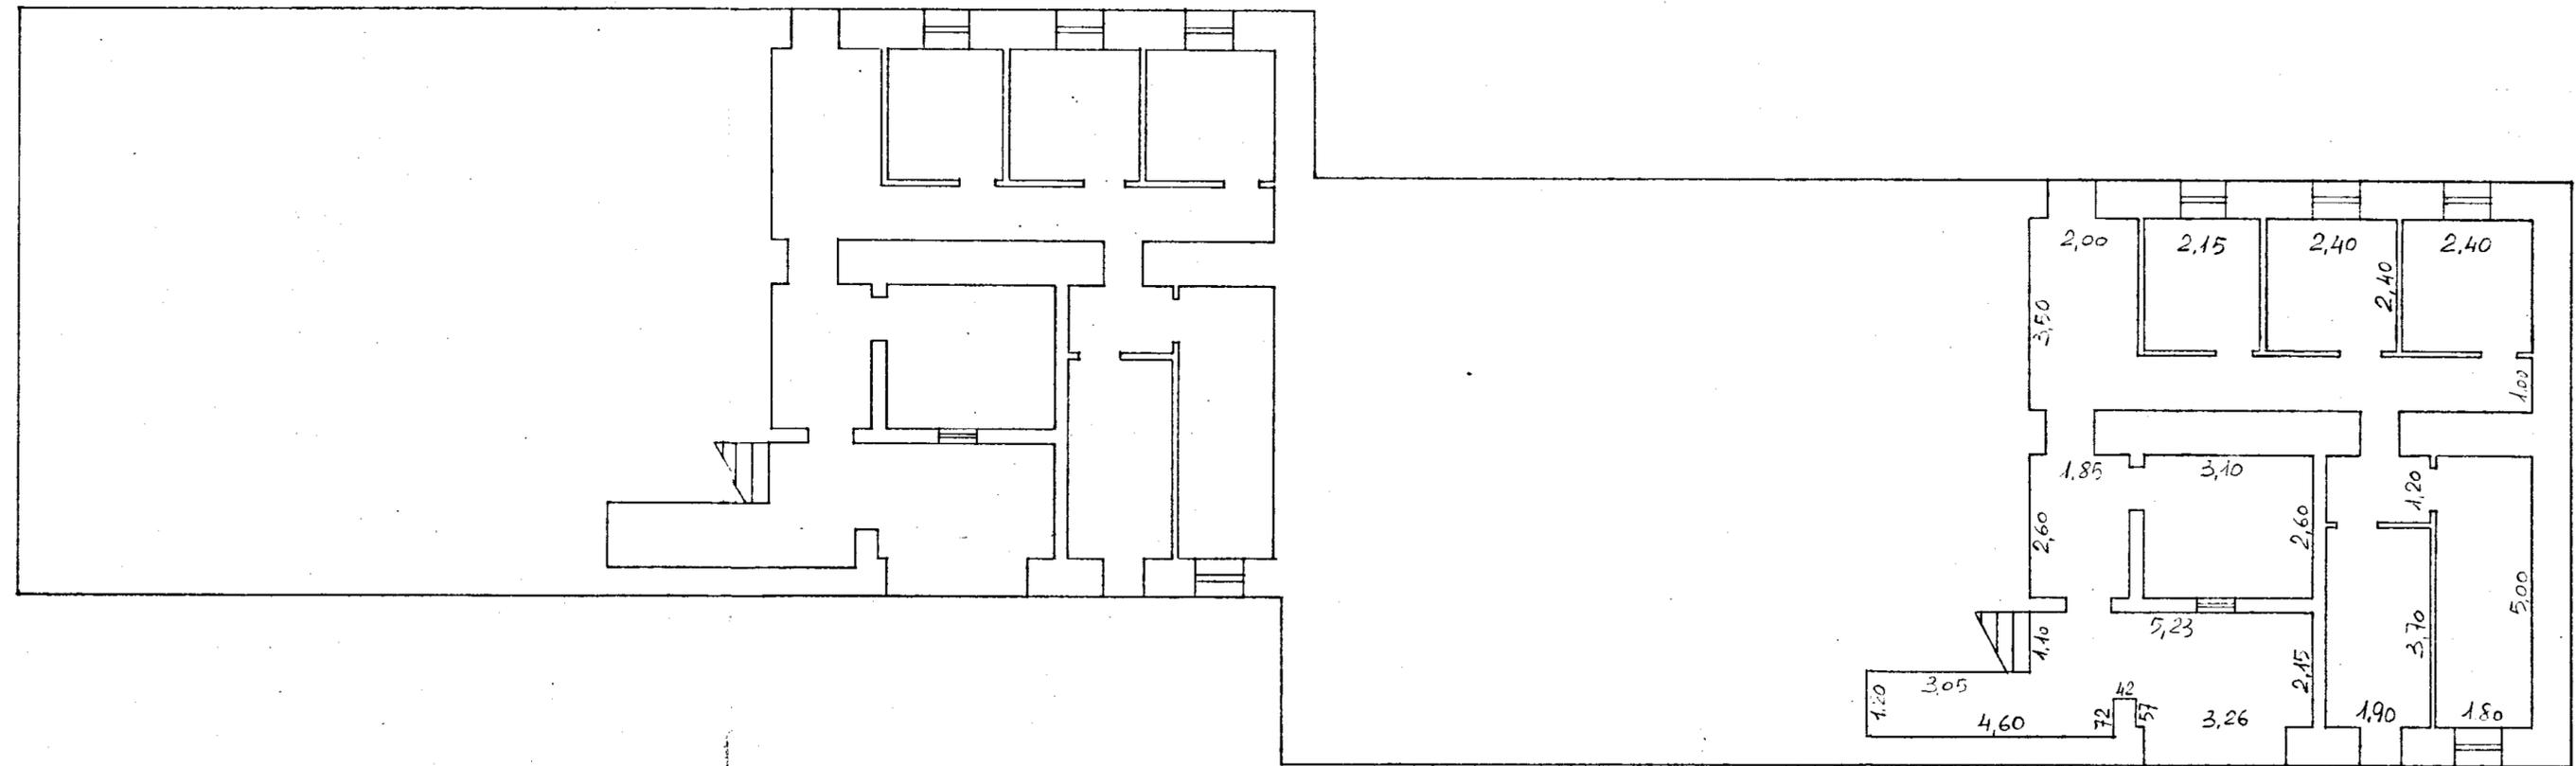

L'IMPRESA
[Signature]

IL DIRETTORE DEI LAVORI
[Signature]

Rapp. 1:100