
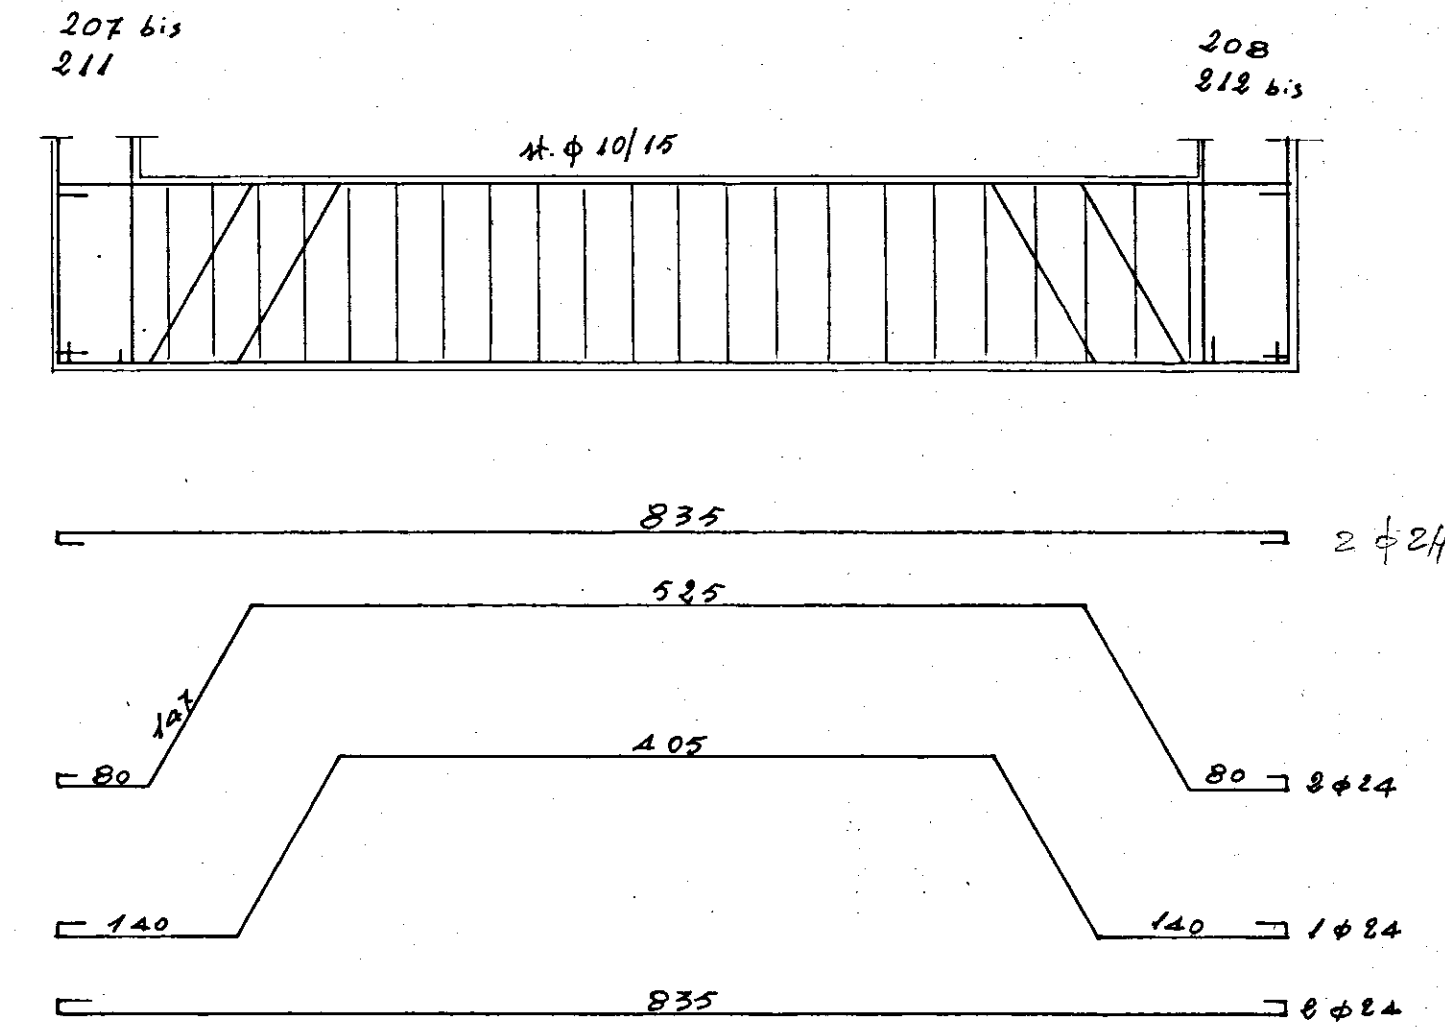
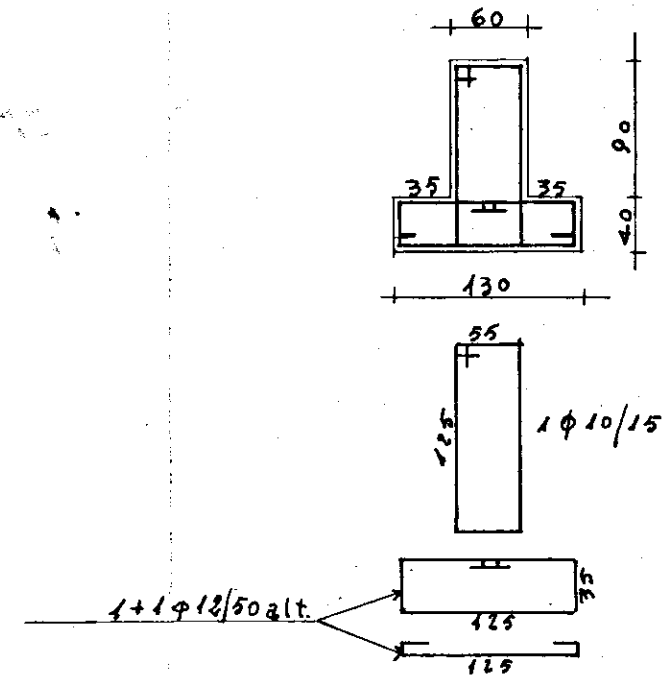
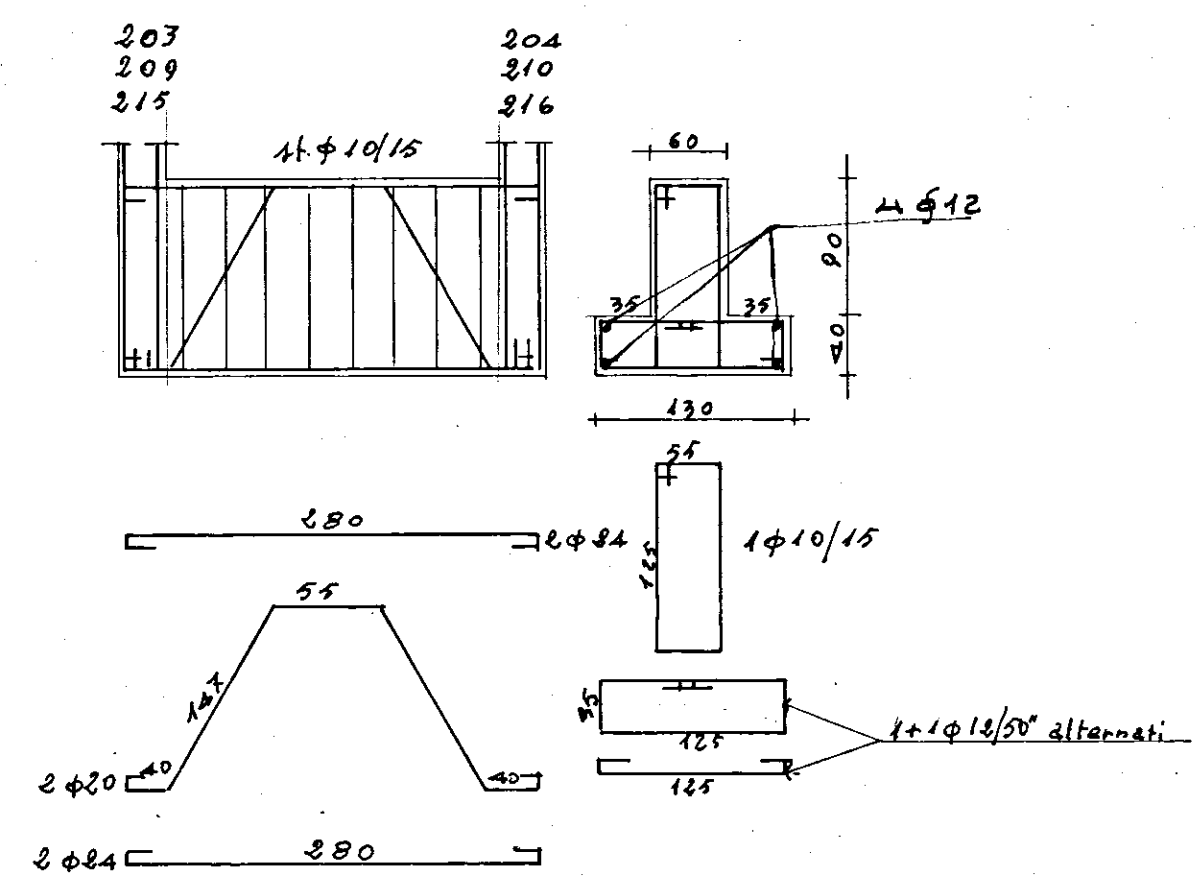


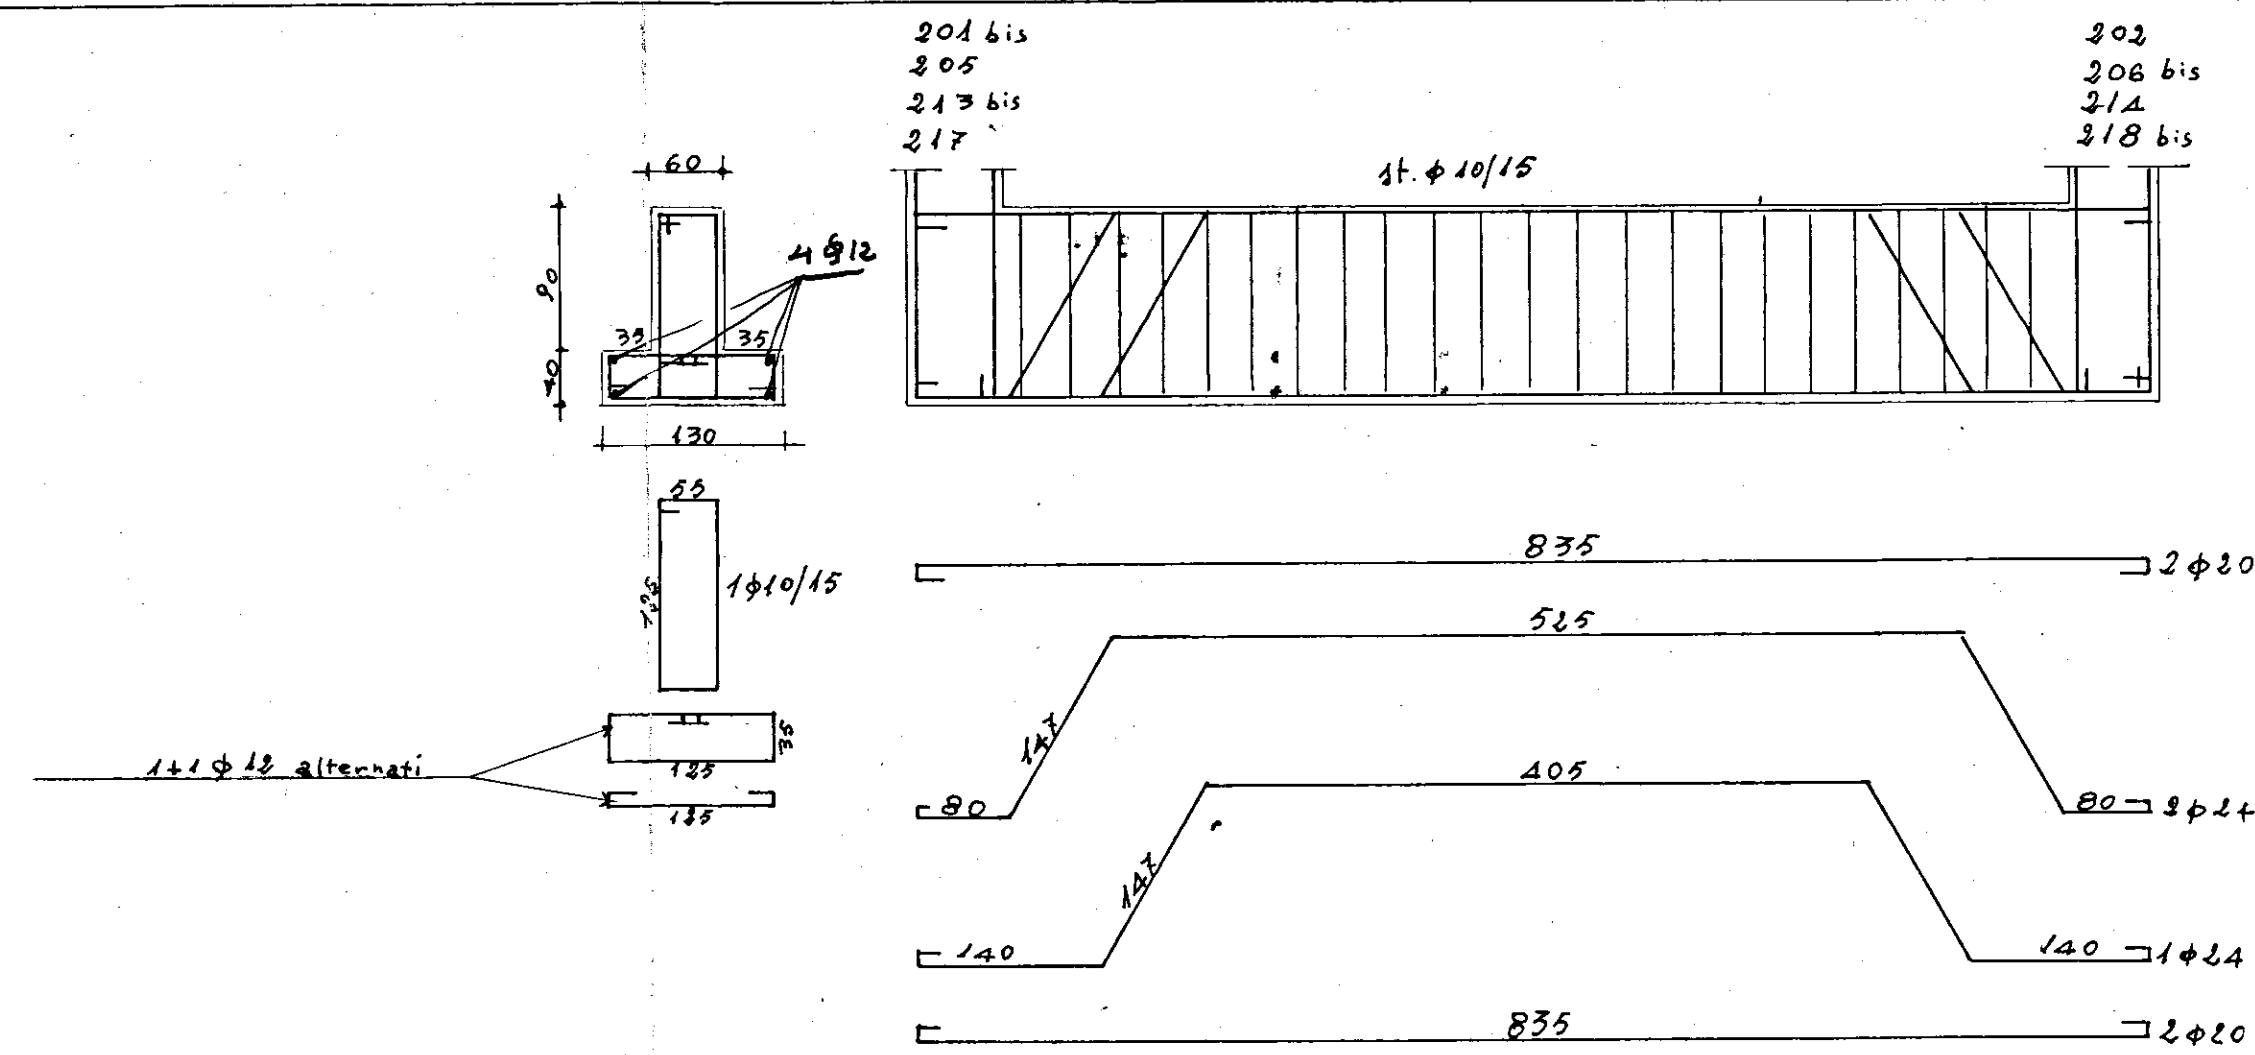

|                                                       |                             |                             |
|-------------------------------------------------------|-----------------------------|-----------------------------|
| STUDIO TECNICO DOTT. ING. L. POTI                     |                             | L'IMPRESA<br>LVIGI SARDELLA |
| REDATTO: ING. L. POTI e A. MALDARI                    |                             |                             |
| CALCESTRUZZO R28<br>CEMENTO TIPO 500<br>FERRO A.Q. 42 | CASE POPOLARI in BRINDISI   |                             |
|                                                       | X° LOTTO - QUARTIERE C.F.P. |                             |
|                                                       | ELIMINATO C                 | TAV. N° 11                  |
|                                                       | ARMATURE TRAVI FONDAZIONI   | SCALA 1:50                  |

Kg. 7.028 31