



Gestione Case Lavoratori Legge 14/2/63 n. 60	INTERVENTO n. 82	Stazione Appaltante <b>I.A.C.P.</b>
QUARTIERE CEP - RIONE PARADISO - EDILIZIA SOVVENZIONATA AREA B	DATA 3/3/66	AUT. VERBA A
<b>LEGENDA GENERALE 1:500</b>	TAVOLA 3366	NOTE
ING. N. VIVARELLI SCARABIA ING. N. VIVARELLI SCARABIA ING. G. CASANOVA ING. A. MALUSARI D. R. NOME LAVORI	EDILIZIA IMPIANTI STRUTTURE PROSEGUIMENTO I.A.C.P.	NOTE NOTE

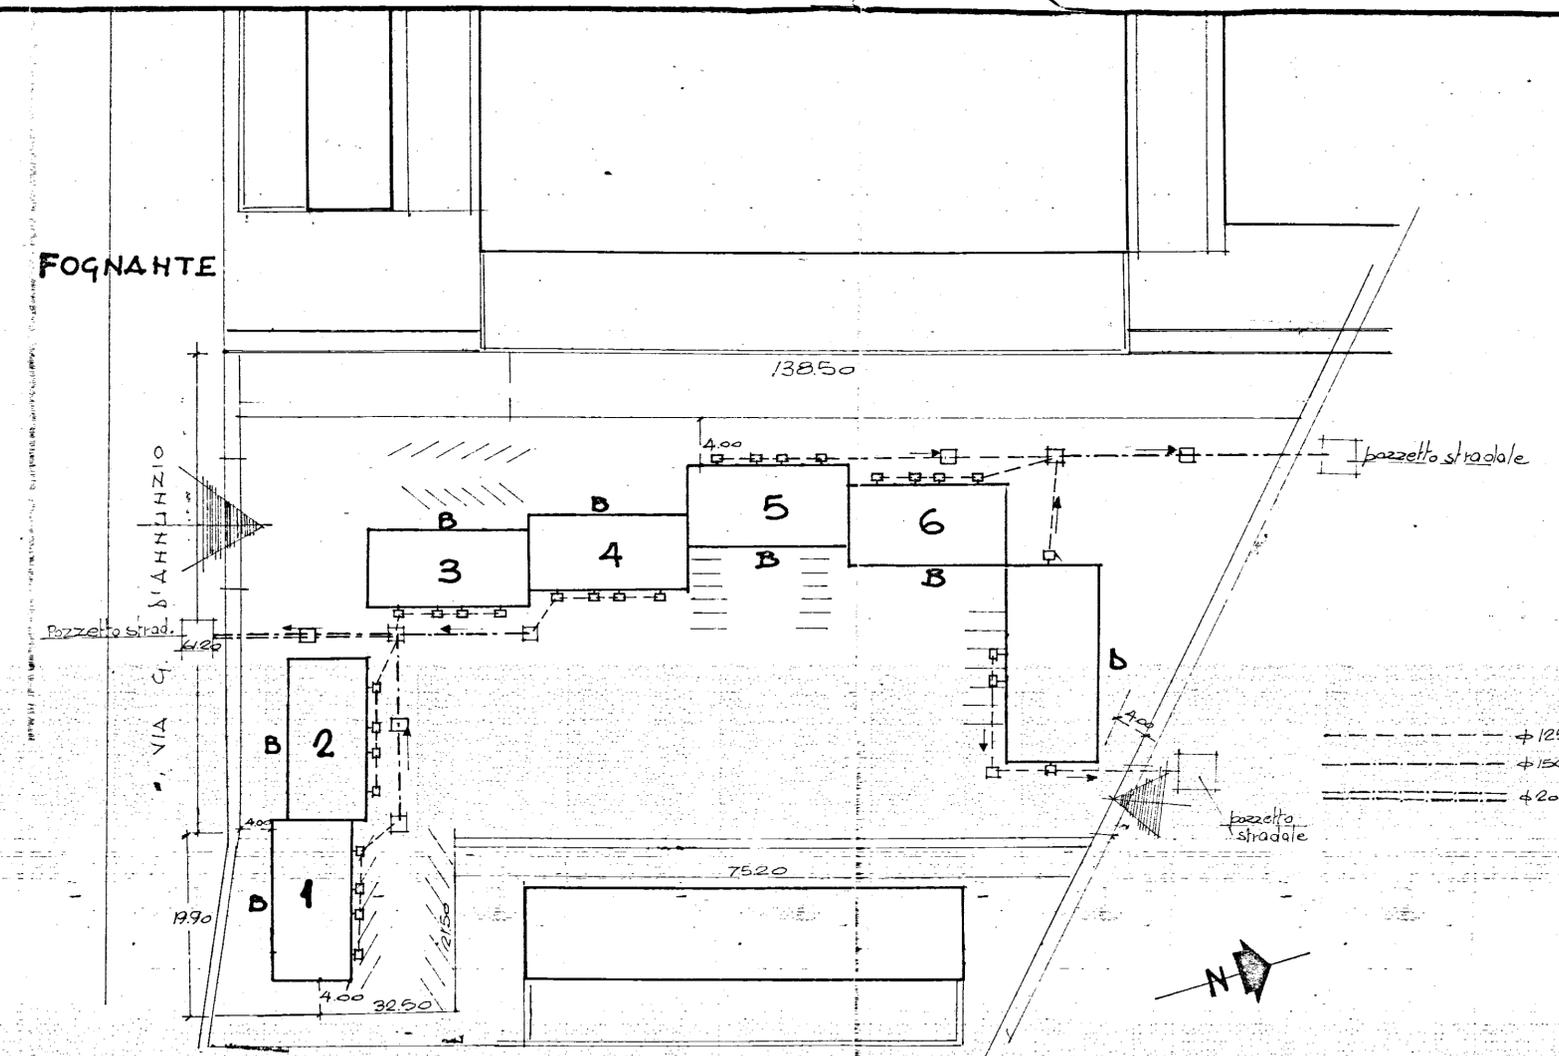

**IDRICO**

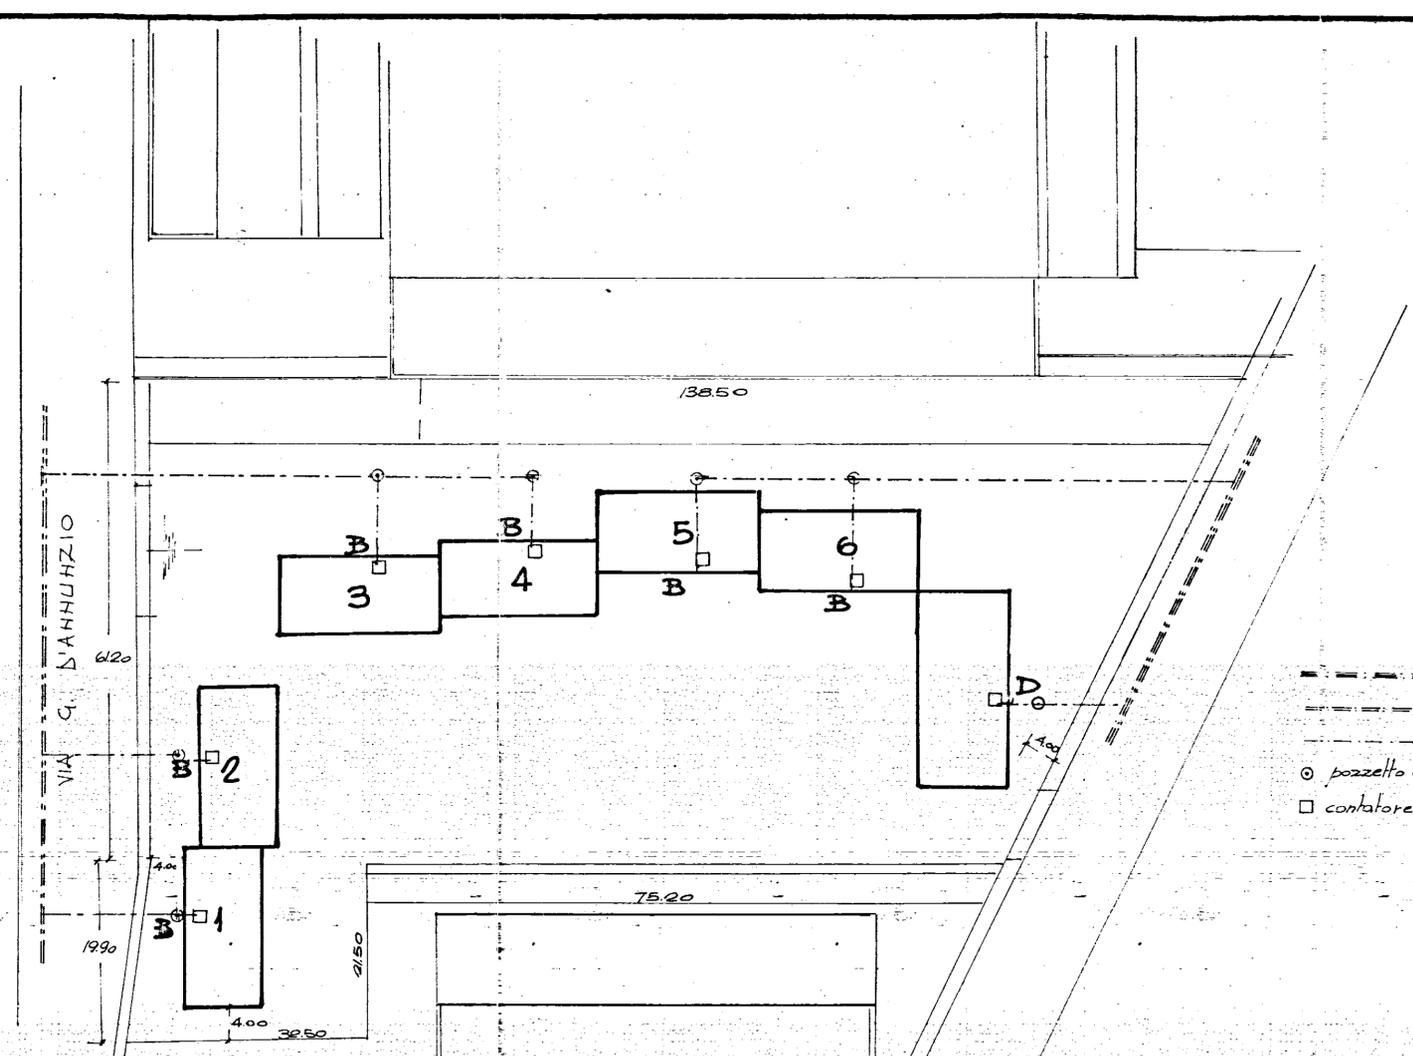

- Franchetto  $\phi 125$  E.A.P.
- Franchetto  $\phi 80$  E.A.P.
- dal franchetto al contatore  $\phi 50$
- pozzetto con saracinesca
- contatore generale per fabbricato