


ISTITUTO AUTONOMO CASE POPOLARI-BRINDISI-



LEGGE 22-10-1971 N. 665 - ART. 68/A	CANALE A/4a
COSTRUZIONE DI CASE POPOLARI IN MESAGNE PORTONE	Scala 1:10
PROGRAMMA INTERVENTO N. 010/33/1	PROGETTAZIONE Uff. Tecn. I. A. C. P. BRINDISI
Aggiornamenti:	Data:
IL DIRETTORE TECNICO Dott. Ing. Antonio LONGO	
TAV. N. 9	

Alloggi N. 4 da vani 5 = vani N. 20
4 6 = 24
= 7 =
TOT. N. 8 N. 44


COMMISSIONE TECNICA I.A.C.P.
Art. 63 Legge 22-10-1971 n. 665)
PARERE FAVOREVOLE
espresso con voto n. 2373
nella seduta del 25 NOV. 1974
Brindisi, il 25 NOV. 1974
IL SEG. ...

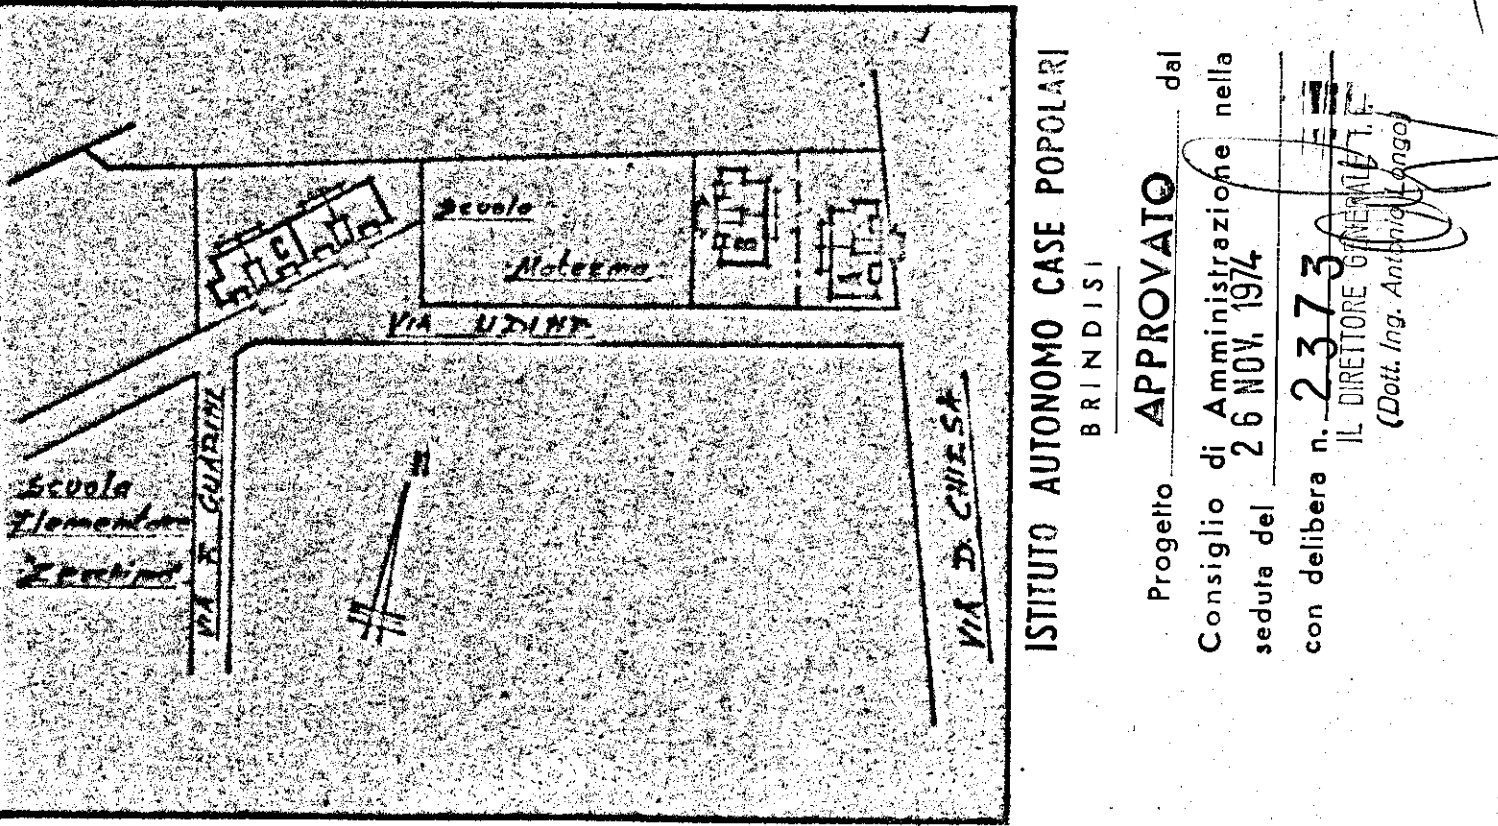

Progetto APPROVATO dal
Consiglio di Amministrazione nella
seduta del 26 NOV. 1974
con delibera n. 2373
IL DIRETTORE ...
(Dott. Ing. Antonio Longo)

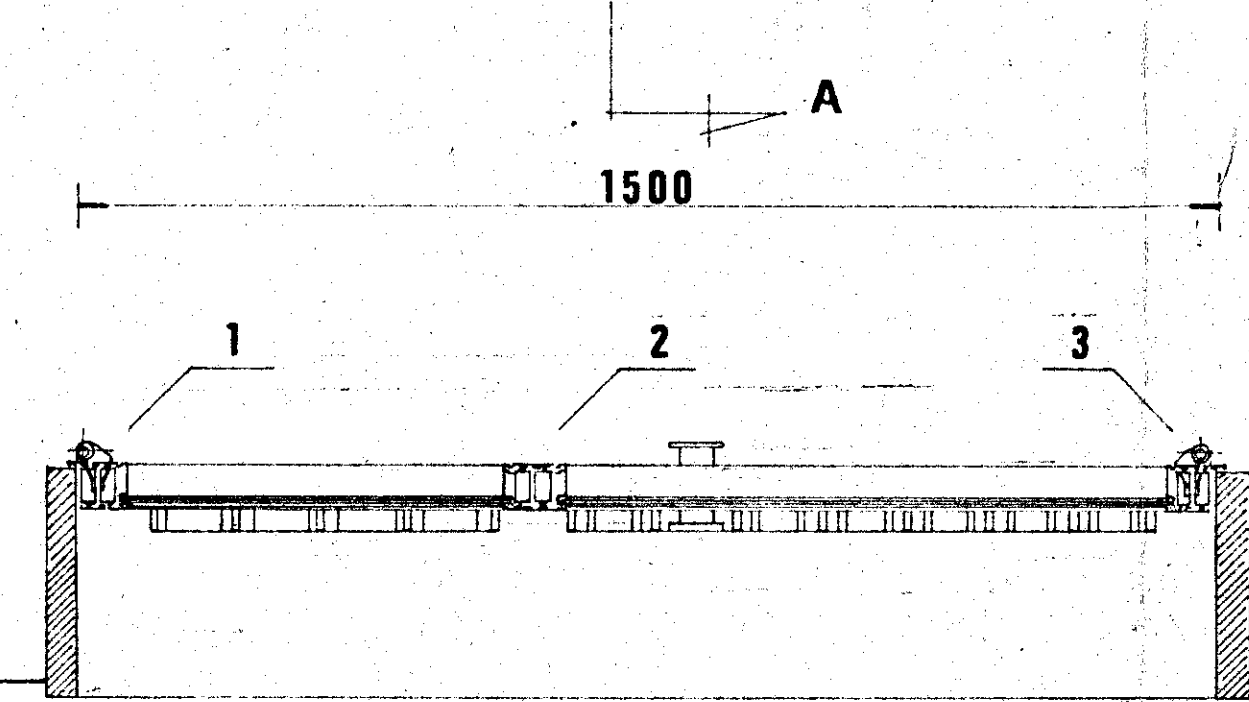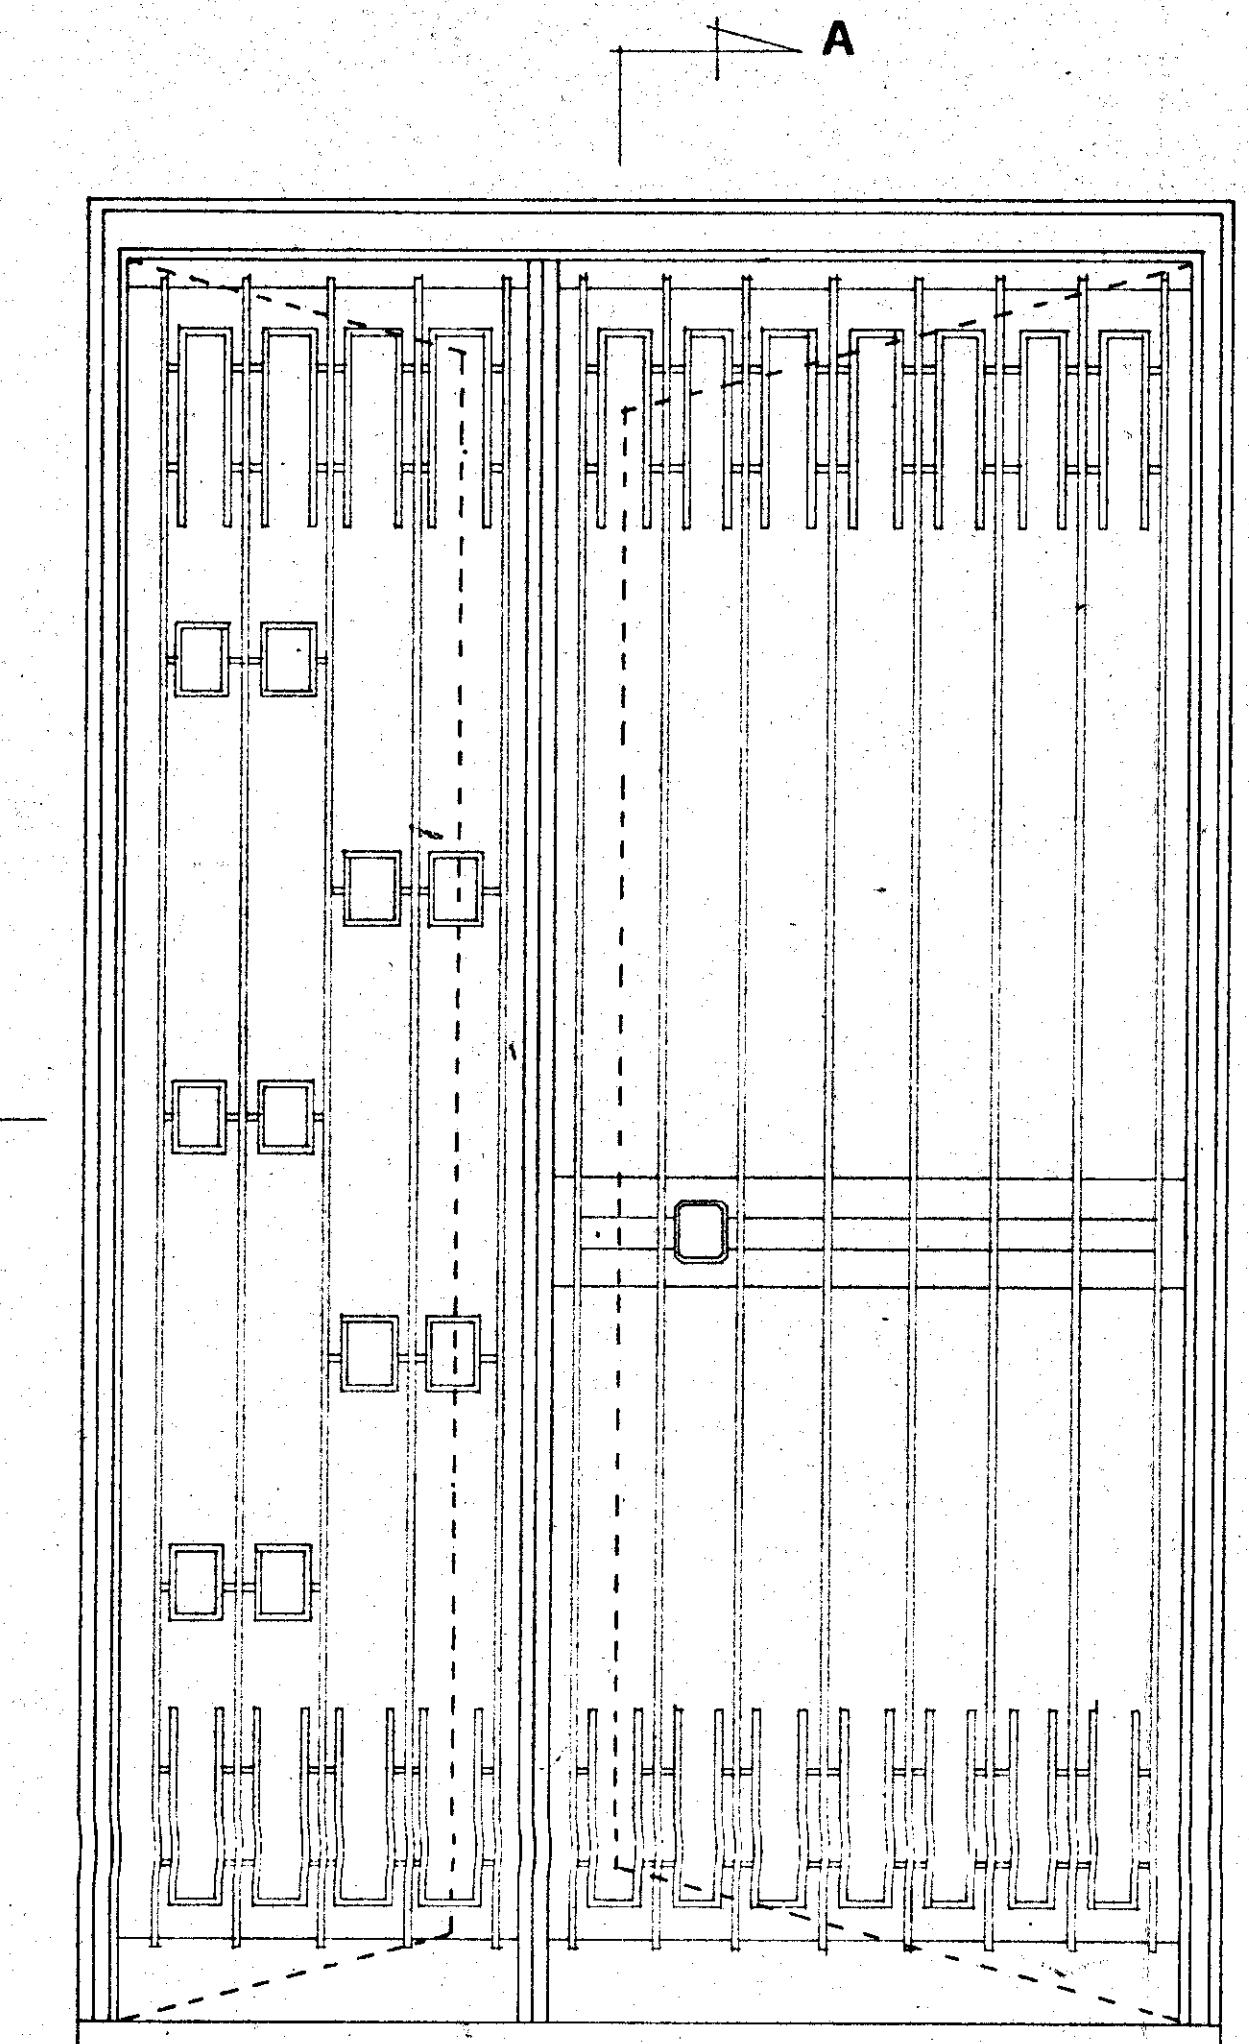


SEZ. B-B

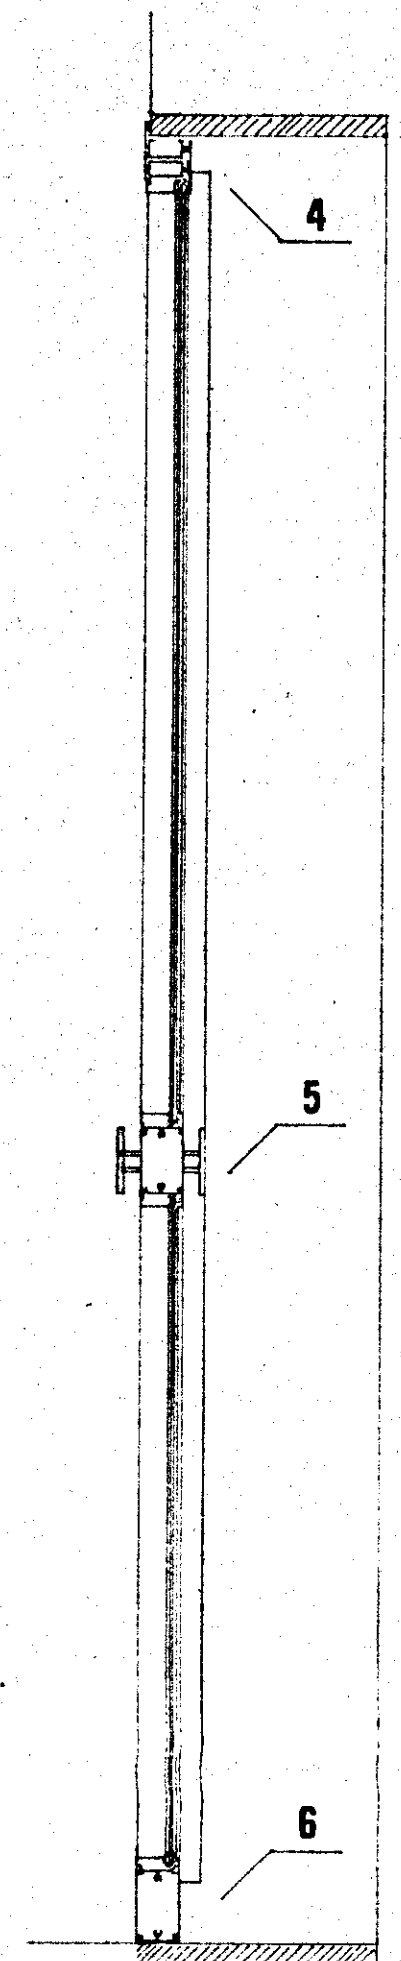

SEZ. A-A


SEZIONE B-B

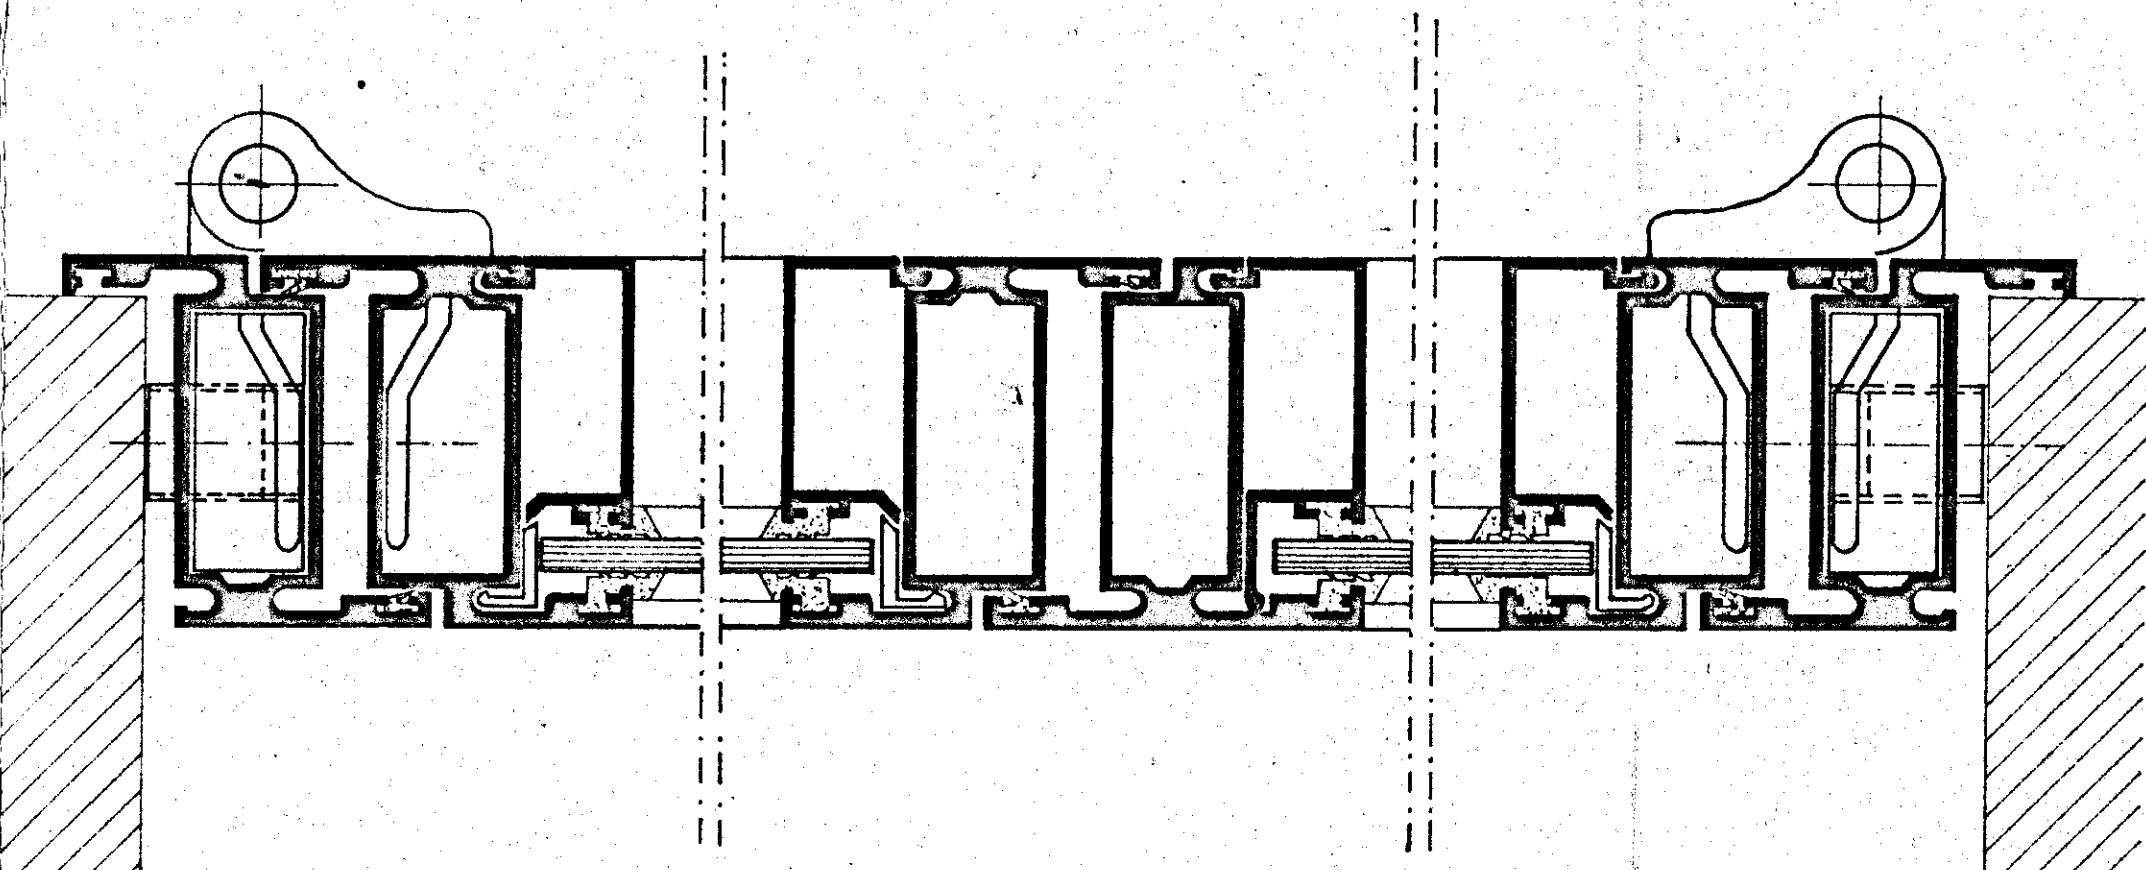

NODO 1..

NODO 2..

NODO 3..

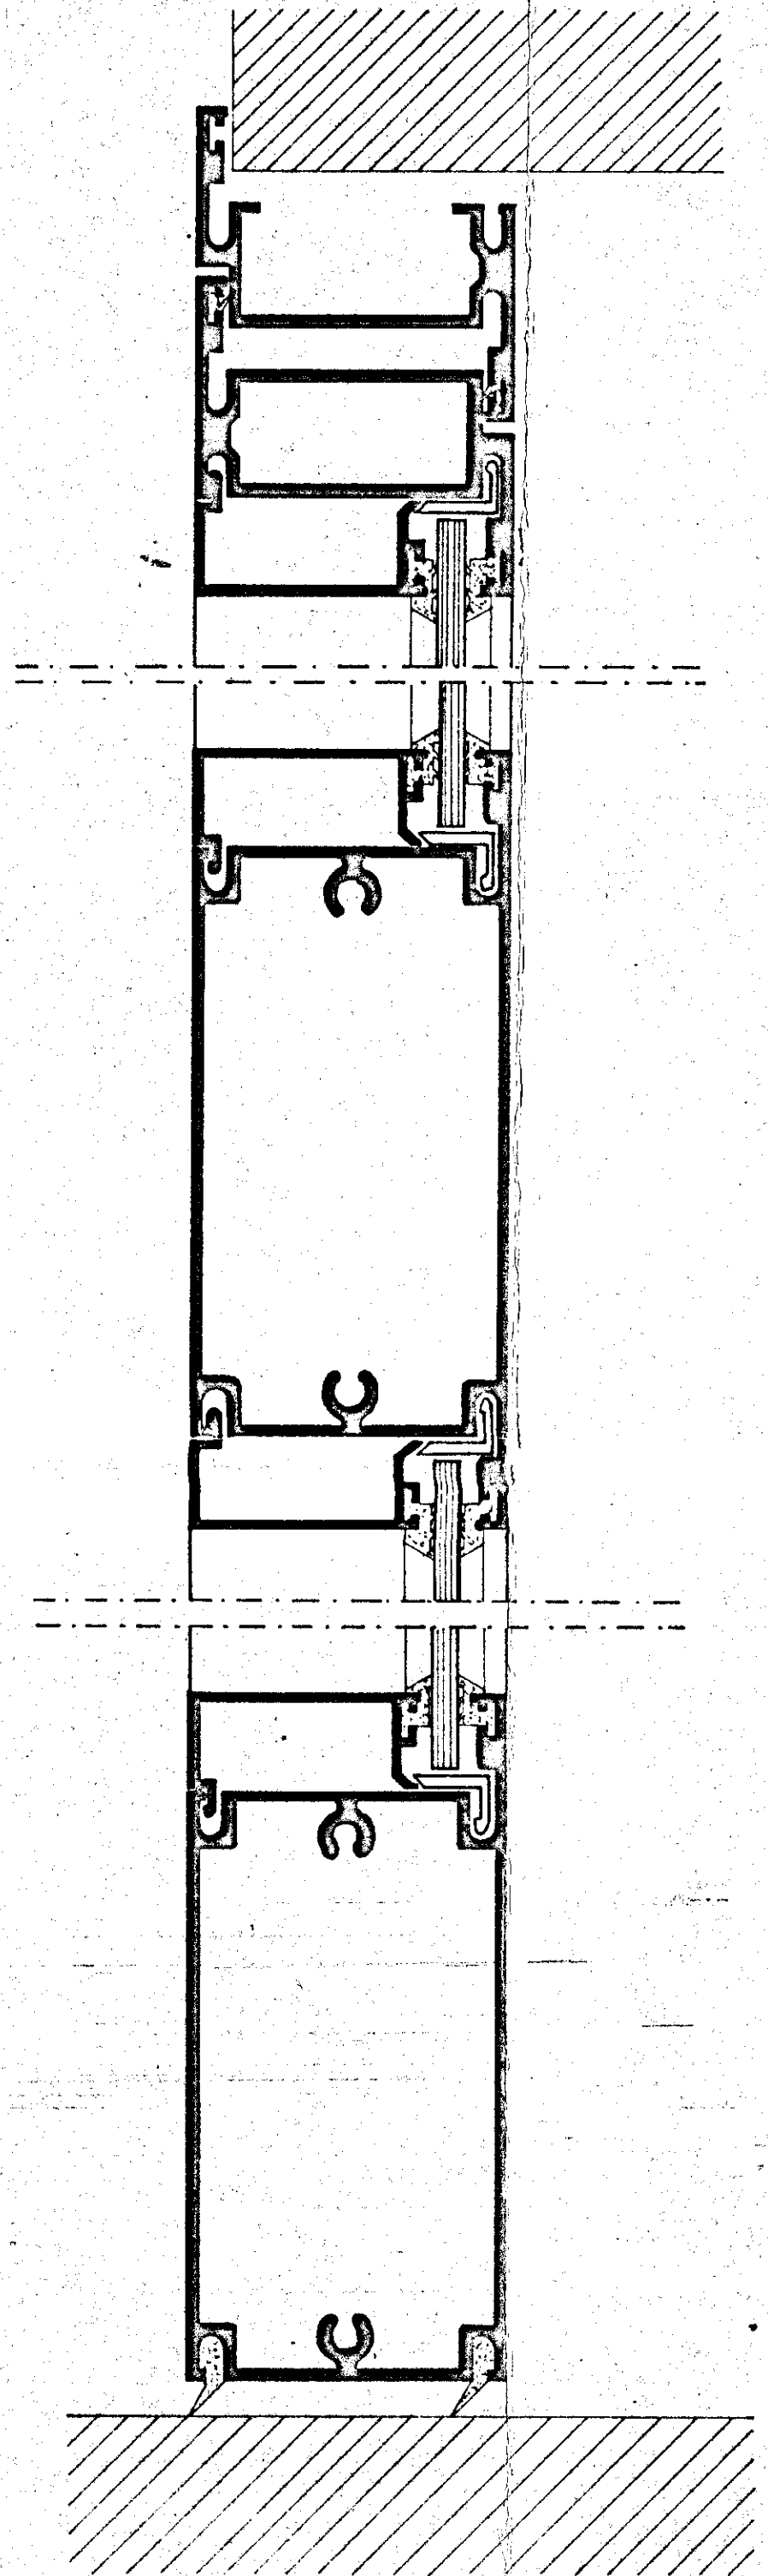

NODO 4..

NODO 5..

NODO 6..

SEZIONE A-A