


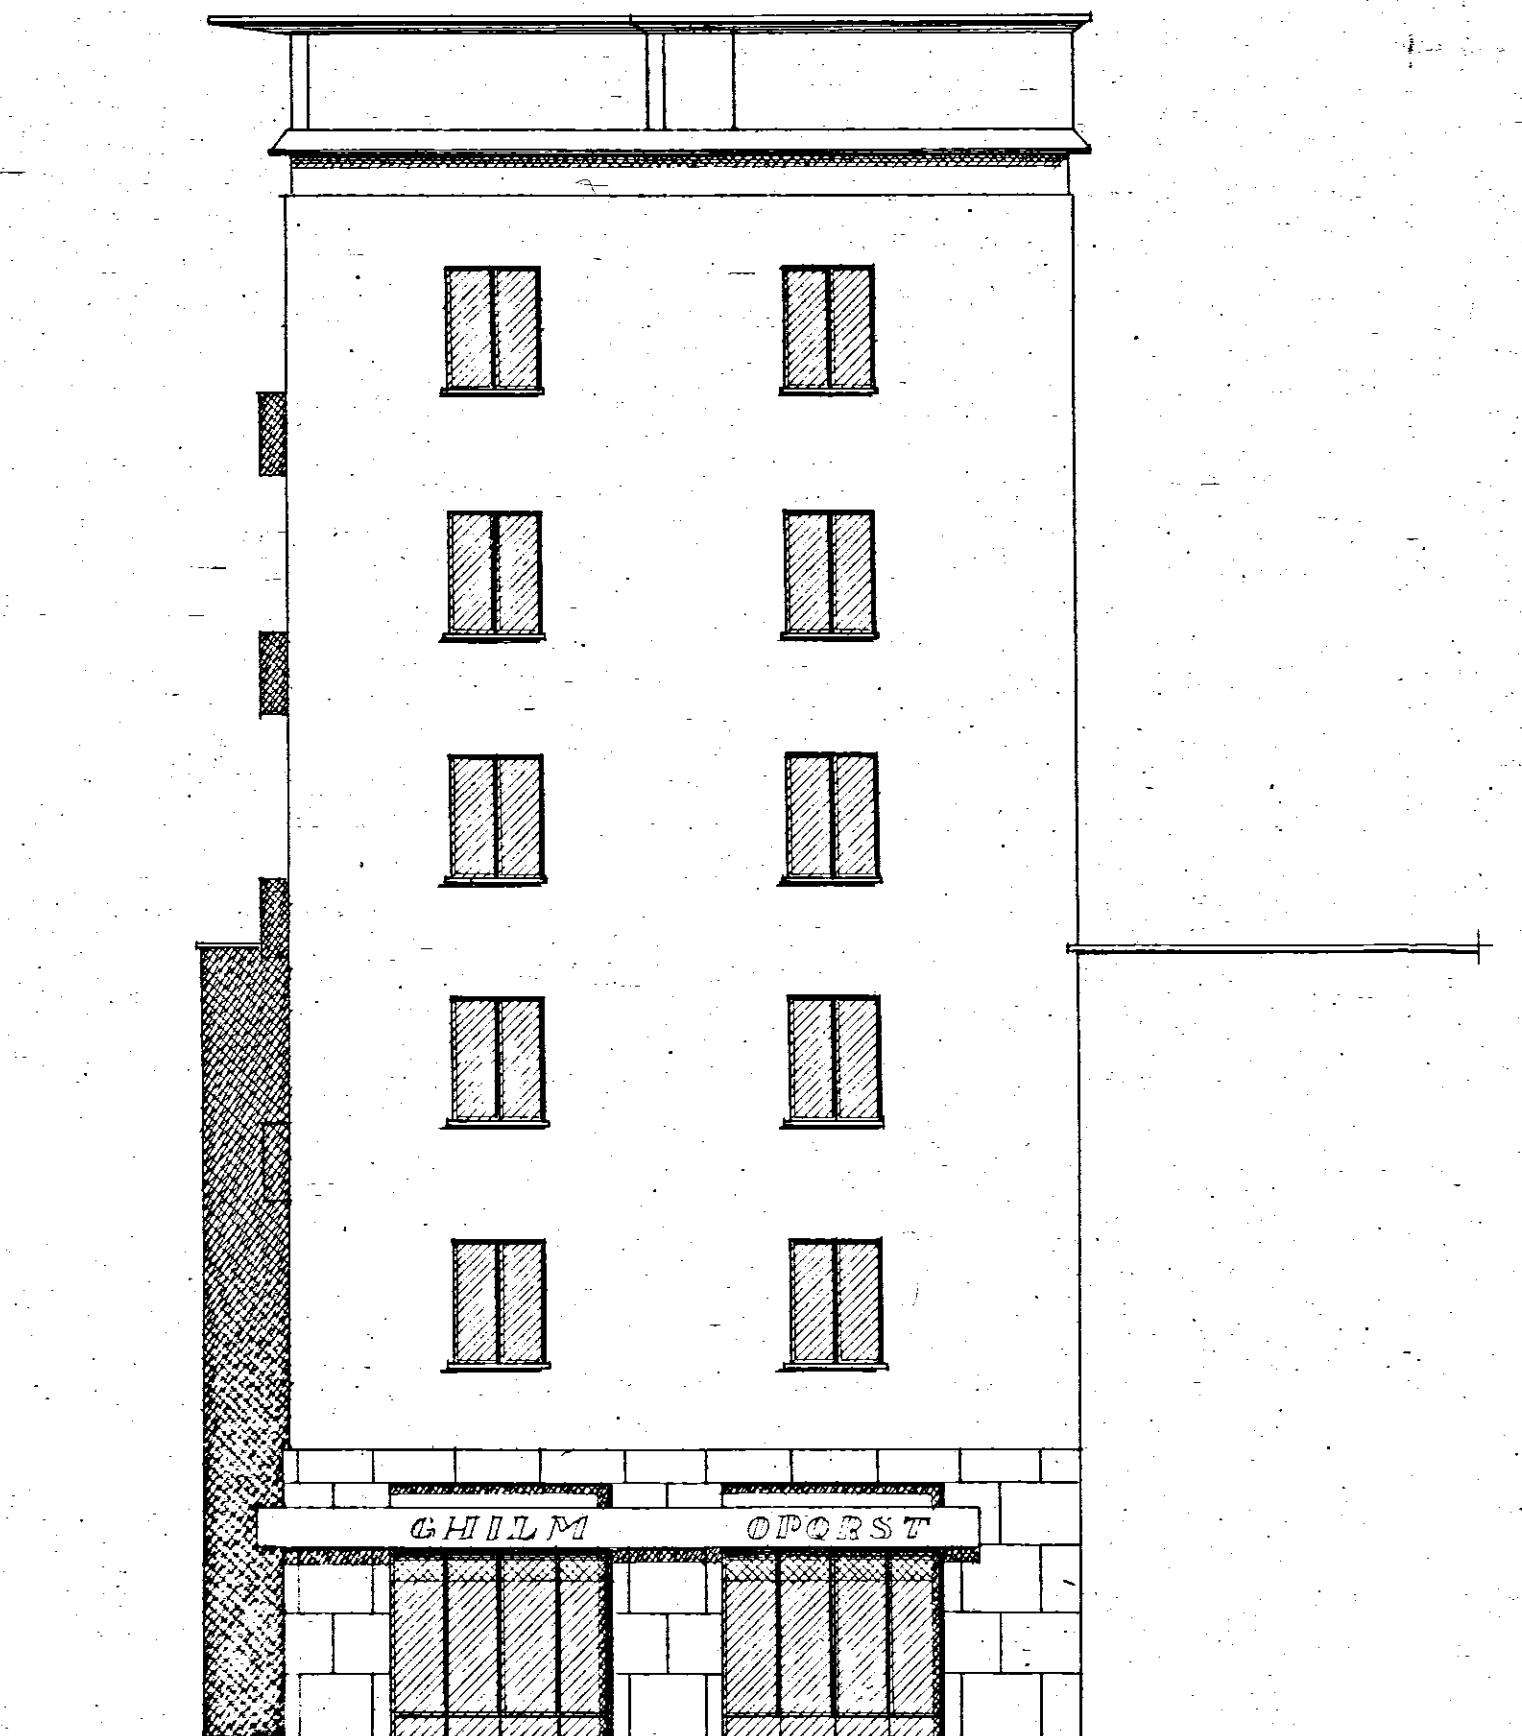

PROSPETTO



FIANCO

ISTITUTO CASE POPOLARI BRINDISI		204
INACASA	PROGETTO EDIFICIO QUARTIERE	2828
	COMMENDA	DATA luglio 1952
	PROSPETTO E FIANCO	1:100
STUDIO ARCH. GA. TANO MINNUCCI - ROMA VIA DELLE FORNACI 18 - TEL. 54857		