CASE PER PROFUGHI IN BRINDISI SU VIA APPIA

PALAZZINA C

Rapp. 1:100

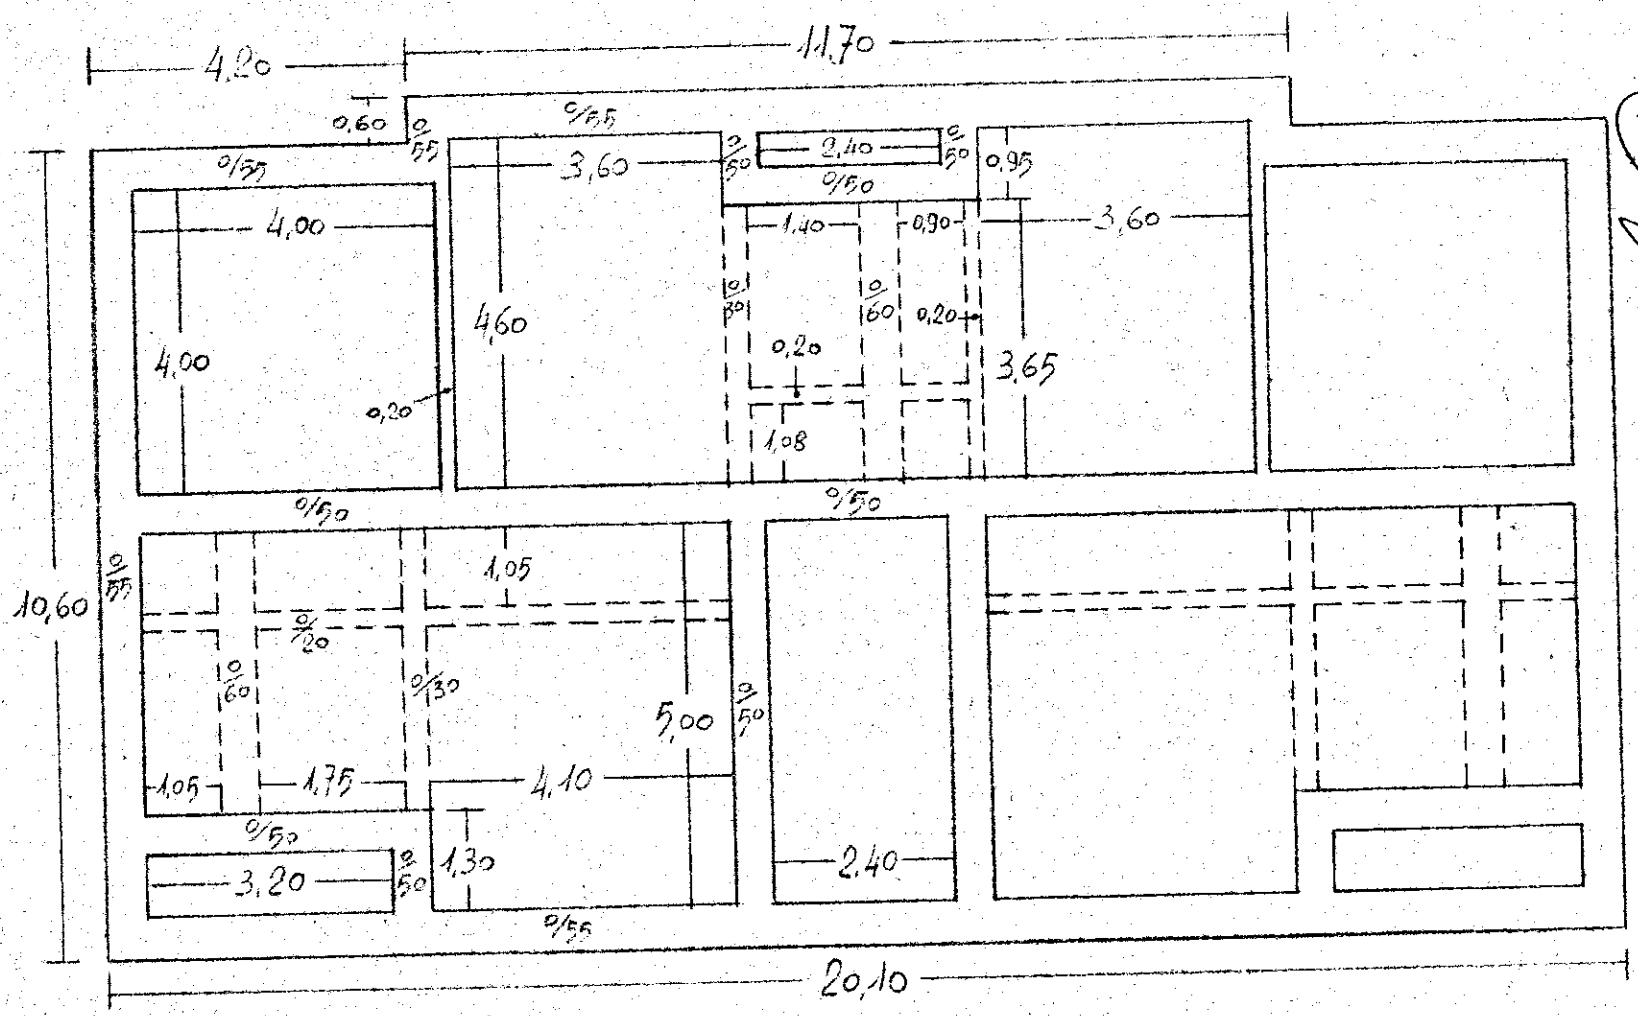

IL DIRETTORE DEI LAVORI

L'IMPRESA

PIANTA ZOCCOLO DI CARPARO E MURI INTERNI CORRISPONDENTI

====Travetti porta tramezzi