


APPROVATO  
 2 APR 1959

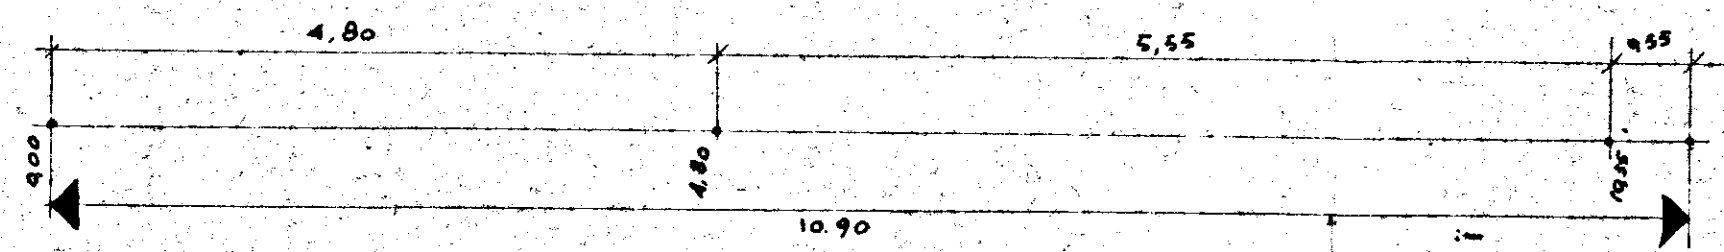

IL CA. CURATO

GESTIONE	GRUPPO ARCH. SPACCARELLI, A. BACCIN-BRUNO-TAVOLETTI ING. C. BACCIN	
UNA CASA	ed. F.	DIS. N° 6964
2° SETTENNIO	n. 29	TAV. 2°
CASA IN		SERIE 243
MESAGNE		ROMA
STAZIONE APP.	PIANTA COPERTURE	RAPP. 1:50
I.C.P.		7 DICEMBRE 1959
BRINDISI		