


CASE PER LAVORATORI - GESCAL - FASAKO - PALAZZINA "D"

fronte delle fondazioni - CALCESTRUZZO ELEVAZIONE: - Scala 1:100

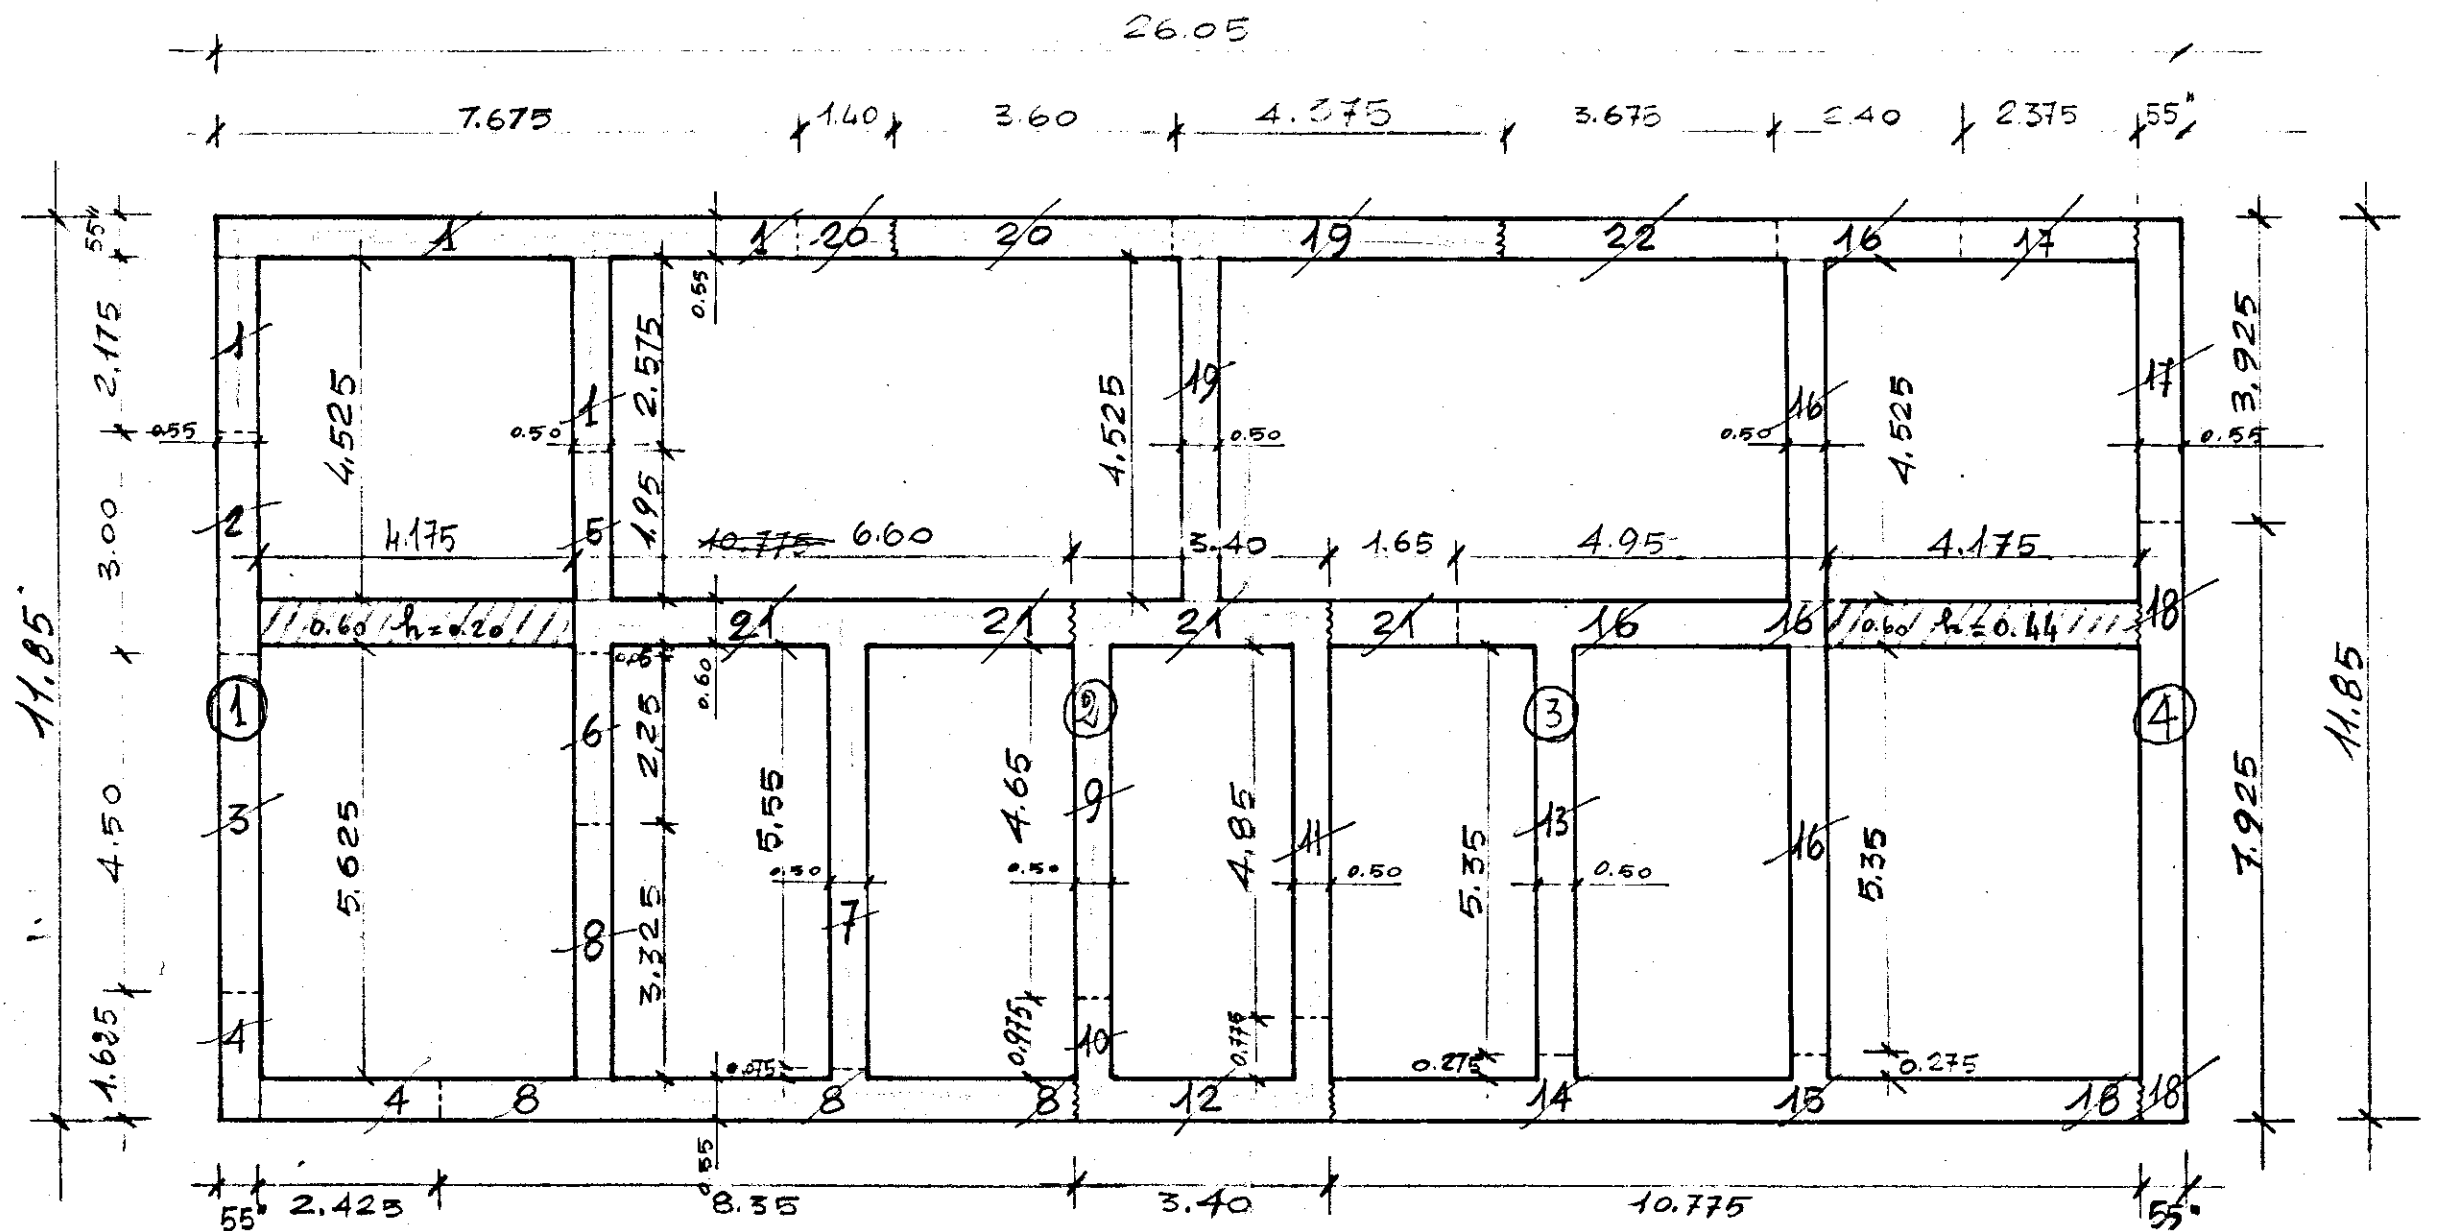

salti finco calcestruzzo o sacco

//// = muratura tutto tufo -

PALAZZINA "C"