


PROL. VIALE LIGURIA

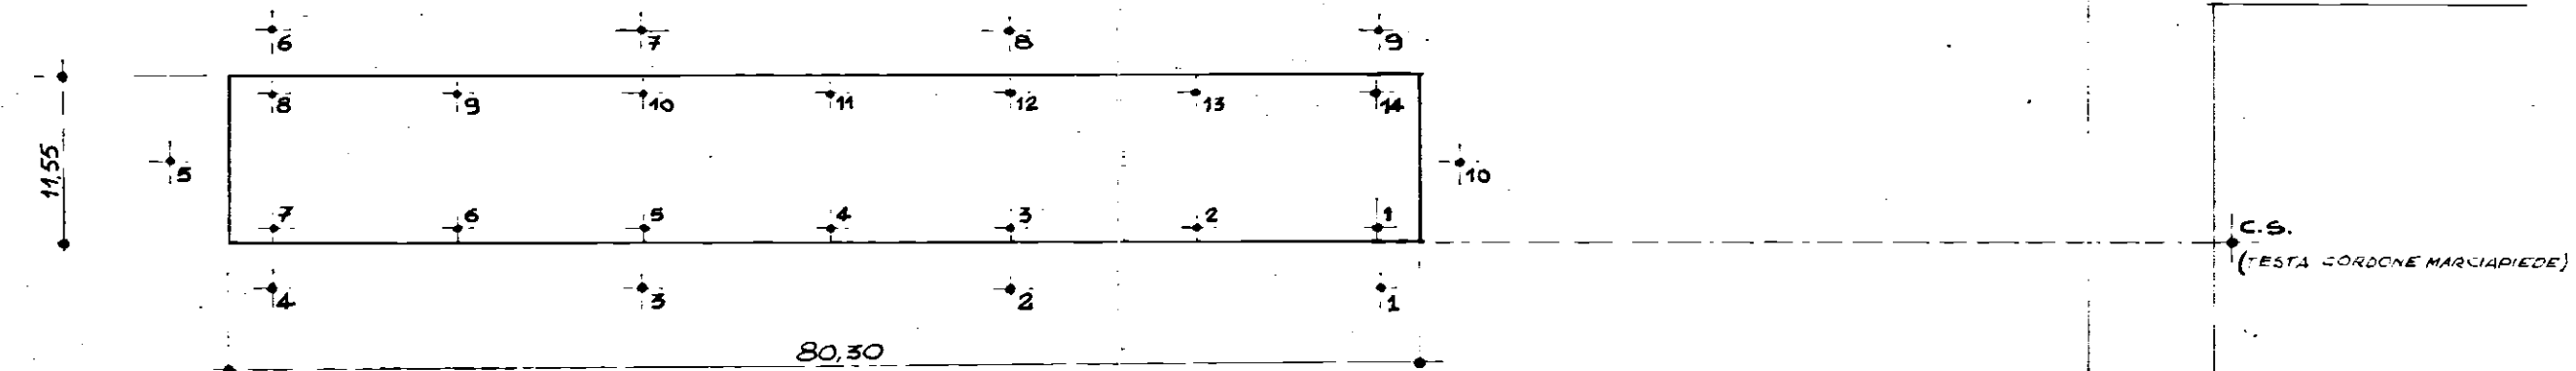

ZONA SPORTIVA

FONDAZIONI
FIG. N° 1

EDILCO s.r.l. - BRINDISI

[Signature]

[Signature]

IMPRE. EDILCO s.r.l. - BRINDISI -
LOTTO D - (NEGOZI)
GESTIONE CASE PER
LAVORATORI - S. ELIA - BR.
RILIEVI DI FONDAZ.

PUNTO	PIANO CAMPAGNA		P.S.BANC. ESISTENTE		P.S.BANC. ESEGUITO DEFINIT.			PIANO SOTTOFONDO			ALTEZZA PLINTO	P.PIAVIM. FINITO		ALTEZZA DA PAV. FINITO A PIANO SOTT.
	LETTUR.	QUOTA	LETTUR.	QUOTA	LETTUR.	QUOTA	ALTEZZA	LETTUR.	QUOTA	ALTEZZA		LETTUR.	QUOTA	
	A	B	C	D	E	F	G D-F	H	I	L I-F		M	N	N-I
C.G.	2,72	10,00	2,72	10,00	2,71	10,00	—	2,71	10,00	—	—	2,71	10,00	—
1	1,55	11,17	2,52	10,20	3,18	9,53	0,67	2,31	9,80	0,27	0,70	1,65	11,06	1,26
2	1,48	11,24	2,55	10,14	3,16	9,55	0,59	"	"	0,25	"	"	"	"
3	1,28	11,44	2,50	10,14	3,12	9,59	0,55	"	"	0,21	"	"	"	"
4	1,45	11,27	2,54	10,18	3,20	9,51	0,67	"	"	0,29	"	"	"	"
5	1,45	11,27	2,48	10,24	3,20	9,51	0,73	"	"	0,29	"	"	"	"
6	1,34	11,38	2,43	10,20	3,20	9,51	0,78	"	"	0,29	"	"	"	"
7	1,30	11,42	2,46	10,27	3,22	9,49	0,78	"	"	0,31	"	"	"	"
8	1,32	11,40	2,46	10,26	3,23	9,48	0,78	"	"	0,32	"	"	"	"
9	1,45	11,27	2,38	10,34	3,17	9,54	0,80	"	"	0,26	"	"	"	"
10	1,50	11,22	2,45	10,27	3,19	9,52	0,75	"	"	0,28	"	"	"	"
11	—	—	2,54	10,18	3,15	9,56	0,62	"	"	0,24	"	"	"	"
12	—	—	2,58	10,14	3,16	9,55	0,59	"	"	0,25	"	"	"	"
13	—	—	2,58	10,14	3,18	9,53	0,61	"	"	0,27	"	"	"	"
14	—	—	2,54	10,18	3,18	9,53	0,65	"	"	0,27	"	"	"	"
							$H^m=0,68$			$H^m=0,27$				

